

COMUNE DI SARONNO

AMBITO: tessuto urbano consolidato soggetto a particolare disciplina, nucleo di antica formazione e di origine rurale

INTERVENTO DI RISTRUTTURAZIONE MEDIANTE SOSTITUZIONE EDILIZIA PER REALIZZAZIONE DI EDIFICIO A DESTINAZIONE RESIDENZIALE

sito in via Genova n. 14, n. 18, Saronno (VA),
catastralmente censito alla sezione SA, al foglio 11, mappali 239, 244, 245

PIANO DI RECUPERO

PROPRIETA':
IMMOBILIARE AZZURRA S.r.l.
con sede in Cantù (CO), Piazza Volontari Libertà, n. 5/a,
C.F. e P. IVA 01487460139

in persona di:
Carugati Anna Maria (legale rappresentante *pro-tempore*)
C.F. CRGNMR52T42I4410

PROGETTISTA

ARCH. ILARIA NAVA
viale Italia 995, Caronno Pertusella (VA)
Albo degli Architetti di VARESE n. 2.124
t. +390296459282 m. ilaria.nava@ilarianava.it PEC ilaria.nava@archiworldpec.it www.ilarianava.it

INS
ilariaNAVAsudio

TITOLO ELABORATO

ALLEGATO D

FASCICOLO RIFERIMENTI DI LEGITTIMAZIONE URBANISTICI E CATASTALI DELLE COSTRUZIONI EDILIZIE ESISTENTI SUL LOTTO

SCALA	DATA	REV_1	REV_2	REV_3	REV_4	TAVOLA
n.d.	29.04.2019	<input type="checkbox"/>	<input type="checkbox"/>	<input type="checkbox"/>	<input type="checkbox"/>	-

SPAZIO PER FIRME

il richiedente

il progettista

ELENCO SUBALTERNI UNITA' IMMOBILIARI ESISTENTI SUL LOTTO

CORTE 1 (NORD)

DATI IDENTIFICATIVI				DATI DI CLASSAMENTO	
Foglio	Mappale	Sub.		Categoria	Classe
Fog 11	mapp. n. 239	Sub. 501		BCNC	
Fog 11	mapp. n. 239	Sub. 502		Cat. C/1	Classe 9
Fog 11	mapp. n. 239	Sub. 503		Cat. A/4	Classe 1
Fog 11	mapp. n. 239	Sub. 504		Cat. A/4	Classe 1
Fog 11	mapp. n. 239	Sub. 505		Cat. C/2	Classe 1
Fog 11	mapp. n. 239	Sub. 506		Cat. A/4	Classe 1
Fog 11	mapp. n. 239	Sub. 507		Cat. A/4	Classe 1
Fog 11	mapp. n. 239	Sub. 508		Cat. A/4	Classe 1
Fog 11	mapp. n. 239	Sub. 509		Cat. A/4	Classe 1

CORTE 2 (SUD)

DATI IDENTIFICATIVI				DATI DI CLASSAMENTO	
Foglio	Mappale	Sub.		Categoria	Classe
Fog 11	mapp. n. 244	Sub. 501		BCNC	
Fog 11	mapp. n. 244	Sub. 502		Cat. D/1	Classe
Fog 11	mapp. n. 245	Sub. 501			
Fog 11	mapp. n. 244	Sub. 503		Cat. A/4	Classe 1
Fog 11	mapp. n. 244	Sub. 504		Cat. A/4	Classe 1
Fog 11	mapp. n. 244	Sub. 505		Cat. A/4	Classe 1
Fog 11	mapp. n. 244	Sub. 506		Cat. A/4	Classe 1

TITOLO ELABORATO

**FASCICOLO RIFERIMENTI DI LEGITTIMAZIONE URBANISTICI E CATASTALI DELLE
COSTRUZIONI EDILIZIE ESISTENTI SUL LOTTO**

CORTE 1 (NORD)

DESCRIZIONE RIFERIMENTI DI LEGITTIMAZIONE URBANISTICI E CATASTALI DELLE COSTRUZIONI EDILIZIE ESISTENTI SUL LOTTO, CORTE 1 (NORD)

Tabella riportata anche in Tav. 02.

Piano	Codice unità immobiliare	Legittimazione
CORTE 1		
T	At	- destinazione d'uso e consistenza planimetrica: legittimata con P.E. Concessione Edilizia in sanatoria rilasciata in data 15.05.1987. - altezza: H non presente in P.E. Si riscontra che l'H riportata in scheda catastale del 1939 è errata. L'altezza corretta è dichiarata nella scheda catastale del 2015.
T	B	- destinazione d'uso e consistenza planimetrica: legittimata con P.E. Concessione Edilizia in sanatoria rilasciata in data 15.05.1987. - altezza: H non presente in P.E. Non si ha a disposizione la scheda catastale del 1939. L'altezza corretta è dichiarata nella scheda catastale del 2015.
T	C	- destinazione d'uso e consistenza planimetrica: legittimata con P.E. Concessione Edilizia in sanatoria rilasciata in data 15.05.1987. - altezza: H non presente in P.E. Si riscontra che l'H riportata in scheda catastale del 1939 è errata. L'altezza corretta è dichiarata nella scheda catastale del 2015.
T	D	- destinazione d'uso e consistenza planimetrica: legittimata con P.E. Concessione Edilizia in sanatoria rilasciata in data 15.05.1987. - altezza: H non presente in P.E. Non si ha a disposizione la scheda catastale del 1939. L'altezza corretta è dichiarata nella scheda catastale del 2015.
T	Et	- destinazione d'uso e consistenza planimetrica: legittimata con P.E. Concessione Edilizia in sanatoria rilasciata in data 15.05.1987. - altezza: H non presente in P.E. Si riscontra che l'H riportata in scheda catastale del 1939 è errata. L'altezza corretta è dichiarata nella scheda catastale del 2015.
T	F	- destinazione d'uso e consistenza planimetrica: legittimata con P.E. Concessione Edilizia in sanatoria rilasciata in data 15.05.1987. - altezza: H non presente in P.E. Non si ha a disposizione la scheda catastale del 1939. L'altezza corretta è dichiarata nella scheda catastale del 2015.
1	A1	- destinazione d'uso e consistenza planimetrica: legittimata con scheda catastale del 1939. - altezza: si riscontra che l'H riportata in scheda catastale del 1939 è errata. L'altezza corretta è dichiarata nella scheda catastale del 2015.
1	E1	- destinazione d'uso e consistenza planimetrica: legittimata con scheda catastale del 1939. - altezza: si riscontra che l'H riportata in scheda catastale del 1939 è errata. L'altezza corretta è dichiarata nella scheda catastale del 2015.
1	G	- destinazione d'uso e consistenza planimetrica: legittimata con scheda catastale del 1939. - altezza: si riscontra che l'H riportata in scheda catastale del 1939 e in scheda catastale del 2015 è errata. L'altezza corretta è desunta dall'altezza dell'unità A1.
1	H	- destinazione d'uso e consistenza planimetrica: non si ha a disposizione la scheda catastale del 1939. La destinazione d'uso e la consistenza planimetrica vengono desunte dalla combinazione delle schede catastali dei vari piani dell'intero fabbricato e dalla P.E. Concessione Edilizia. - altezza: non si ha a disposizione la scheda catastale del 1939. L'altezza corretta è dichiarata nella scheda catastale del 2015.
1	I1	- destinazione d'uso e consistenza planimetrica: legittimata con scheda catastale del 1986. - altezza: da scheda catastale del 1986.
2	I2	- destinazione d'uso e consistenza planimetrica: legittimata con scheda catastale del 1986. - altezza: da scheda catastale del 1986.
2	La	- destinazione d'uso e consistenza planimetrica: legittimata con scheda catastale del 1939. - altezza: da scheda catastale del 1939.
2	Lb	- destinazione d'uso e consistenza planimetrica: legittimata con scheda catastale del 1939. - altezza: da scheda catastale del 1939.
2	M	- destinazione d'uso e consistenza planimetrica: legittimata con scheda catastale del 1939. - altezza: da scheda catastale del 1939.

Rilievo proprietà CARUGATI MARIA e ENRICO sita in via Genova 16

DATA 27-4-1987

SCALA 1:100

AGG.

CONCESSIONE EDILIZIA IN SANATORIA

in data

5 MAG 1987

Geom. Alessandro Galenzani
Via G. B. Grassi, 2 - Tel. 9029469
21047 SARONNO

Geom. Galenzani



ASSESSORE ALL'URBANISTICA
ED EDILIZIA PRIVATA
(Volpi p.i. Antonio)

Antonio Volpi



ESTRATTO MAPPA FG.11 SCALA 1:1000



N. 1

Reg. Cortil.

COMUNE DI SARONNO

PROVINCIA DI VARESE

DICHIARAZIONE SOSTITUTIVA DELL'ATTO DI NOTORIETA'

(Art. 4 della legge 4-1-1968, n. 15)



L'anno millenovecento ottantasei, addì tredecim
del mese di Marzo

Io sottoscritto Amodeo Angelo

nato a Saronno il 16.11.1939

residente a Saronno in Via Genova 13

valendomi della facoltà concessa dall'art. 4 della legge 4 gennaio 1968, n. 15 ed a conoscenza che in caso di mendaci dichiarazioni saranno applicate nei miei confronti le pene stabilite dal Codice penale e dalle leggi speciali in materia, ~~dichiaro~~ sotto la mia personale responsabilità ~~XXX~~ in qualità di inquilino al fine di documentare la richiesta di condono edilizio di cui all'Art. 31 della Legge 28.2.1985 n° 47 e successive modificazioni; ed in conformità a quanto chiarito nella circolare del Ministero dei LL.PP. in data 30.7.1985 n° 3357/25 - paragrafi 3 - 4, dichiaro che: la costruzione sita in Saronno- Via Genova 14 al piano terreno, censita al mappale 355,3737, 3738,1146 di proprietà Carugati Enrico- Carugati Maria, è adibita ad uso commerciale e servizi sino dal 1959.

IL DICHIARANTE



MARIA PIA PELLEGGATA

Funzionario incaricato dal Sindaco ai sensi
all'art. 20 della legge 4/1/1968 n. 15.

Attesto che la sottoscrizione di cui sopra è stata apposta in mia presenza, previa accertamento dell'identità del sottoscritto mediante
conoscenza diretta

In carta resa legale amministrativo

Dal Municipio di Saronno, addì 13.3.1986



FUNZIONARIO
F.E.P. - Milano
INCARICATO DAL SINDACO

Quanto sopra ha comportato il ricorso alla richiesta di concessione in sanatoria con la compilazione del Mod. 47/85 B, presentata il 30.07.1986 prot. n° 16024 pratica condono n° 1111/1112

dichiara inoltre che nella planimetria allegata risultano le superfici utili colorate in rosso per la prima richiesta pari a mq. 10,54, e in colore verde per la seconda pari a mq. 105,16

Distinti saluti.

Saronno, 27.04.1987

Allegati: elaborati grafici in triplice copia

relazione

dimostrazione accatastamento

RELAZIONE ALLEGATA ALLA RICHIESTA DI CONCESSIONE
IN SANATORIA (art. 35 Legge 47/85 del 28.02.1985)

premessi

che i sigg. CARUGATI Maria nata a Saronno il
12.09.1927 C.F.: CRG MRA 27P52 I441Z residente in
Saronno corso Italia n° 89; CARUGATI Enrico nato
a Saronno il 26.12.1924 C.F.: CRG NRC 24T26 I441R
residente in Saronno corso Italia n° 89, sono com-
proprietari del fabbricato sito in via Genova n° 16
- che tale immobile è stato acquistato in data
11.10.1980 a rogito dott. MENEHINI repertorio
n° 216313 e registrato a Milano il 29.10.1980
al n° 22463
- che il fabbricato è contraddistinto al NCEU ai
mappali 239-240-242 del foglio 11 di Saronno


tutto ciò premesso

la sig.na CARUGATI Maria


d i c h i a r a

di ricorrere alla richiesta di concessione in sa-
natoria, per aver destinato le unità di cui alla
premessa, assentita come abitazione, a retro nego-
zio per la richiesta /1 ed a laboratori la richie-
sta /2 a partire dall'anno 1950, prima della acqui-
sizione dell'immobile, giusto atto notorio (già
allegato) richiesto dalla Ditta locataria.

piantá piano terra

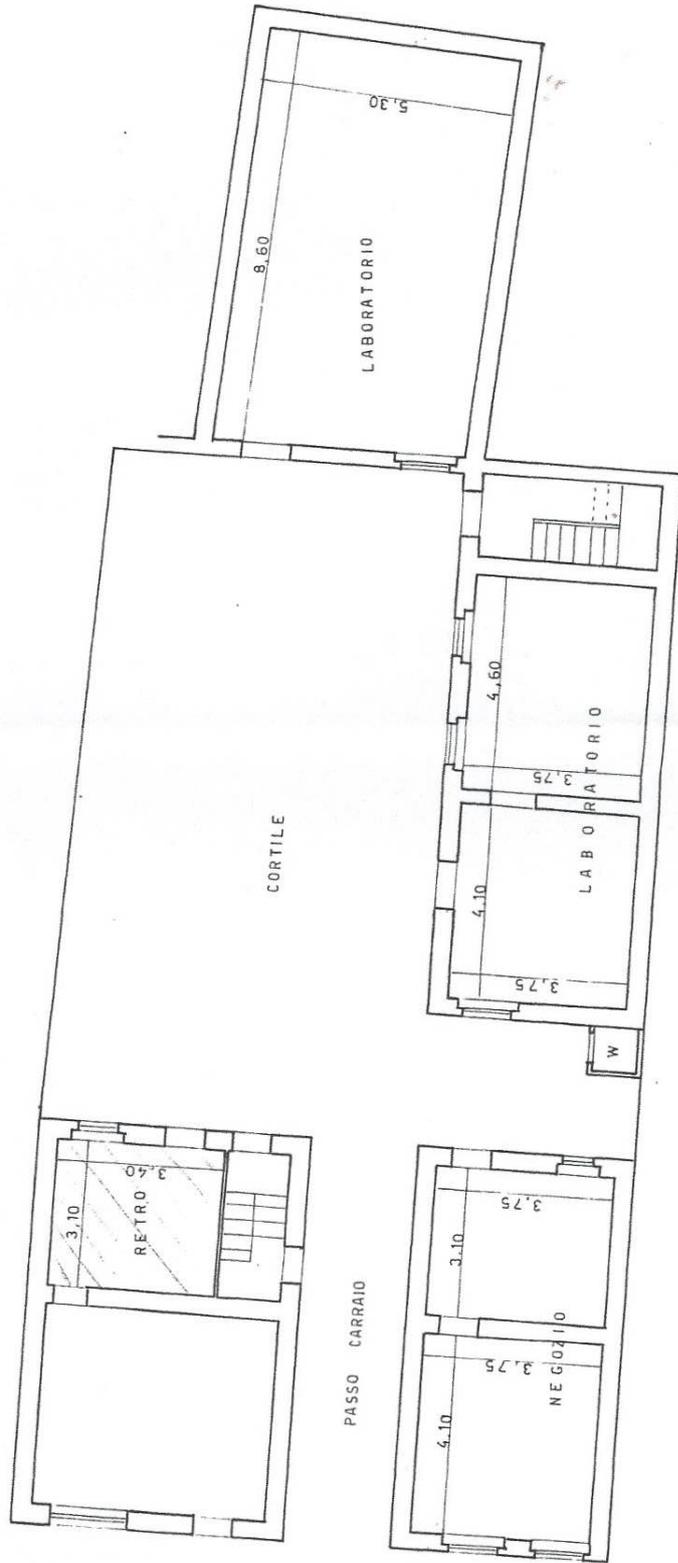

VIA GENOVA

 

**Agenzia delle Entrate
CATASTO FABBRICATI
Ufficio Provinciale di
Varese**

Dichiarazione protocollo n. _____ del _____
Planimetria di u.i.u. in Comune di Saronno
Via Genova

civ. 14

Identificativi Catastali:
Sezione: SA
Foglio: 11
Particella: 239
Subalterno: 502


Compilata da:
Soleri Michele
Iscritto all'albo:
Geometri

Prov. Varese


N. 02857

Sheda n. 1

Scala 1:200

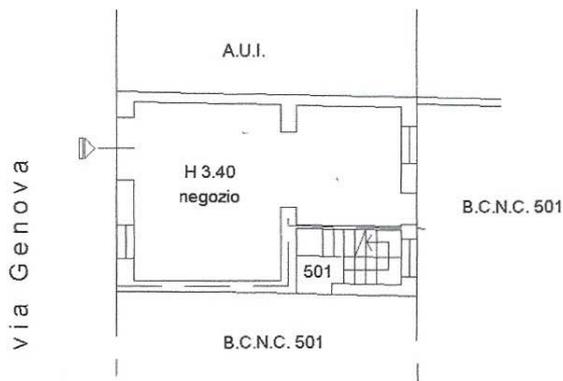

PIANO TERRA

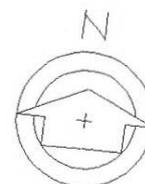

SCHEDA CATASTALE RELATIVA AUE PORZIONI At - A1 DATATA 1939



MINISTERO DELLE FINANZE
DIREZIONE GENERALE DEL CATASTO E DEI SERVIZI TECNICI ERARIALI

ACCERTAMENTO GENERALE DELLA PROPRIETA' IMMOBILIARE URBANA (R. DECRETO LEGGE 13 APRILE 1939-XVII N°652)

Planimetria degli immobili urbani denunciati con la Scheda N°


Comune Saronno Ditta Galli rag. Aurelio
Via Principe Amedeo 8 fu Faustino
"Segnare cognome, nome, paternità del solo primo intestatario"

ACCERTAMENTO GENERALE DELLA PROPRIETA' IMMOBILIARE URBANA
(R.D.L. 13 aprile 1939-XVII, n. 652)


COMUNE
di Saronno

Talloncino di riscontro
DELLA
SCHEDA NUMERO
2275
25730728

AVVERTENZA: Il presente talloncino deve essere incollato e cura del dichiarante sulla planimetria (riproducendo la unità immobiliare denunciata con la presente scheda) da presentare al sensi dell'articolo 7 del R. D. L. 13 aprile 1939-XVII, n. 652.

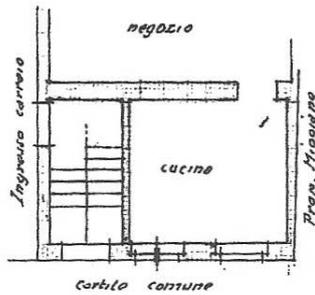

Piano terreno h. m. 3,95

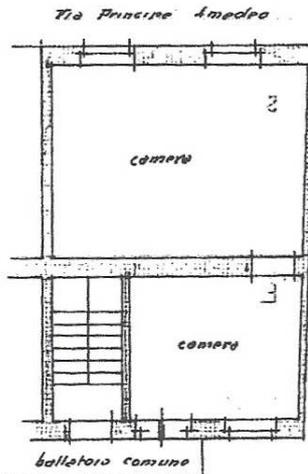

Primo piano h. m. 3,15

ORIENTAMENTO



SCALA di 1:100

Compilata da:

Geom. Fausto Galli

(Titolo, nome e cognome del tecnico)

Iscritto all'Albo de i Geometri
della Provincia di Milano

Data 12-2-1940 XVIII Firma Galli

Catasto dei Fabbricati - Situazione al 23/09/2014 - Comune di SARONNO (1441) - < Sez. Urb.: SA - Foglio: 11 - Particella: 239 - Subalterno: 3 >
VIA GENOVA n. 14 piano: T;

10 metri

Ultima planimetria in atti

**Agenzia delle Entrate
CATASTO FABBRICATI
Ufficio Provinciale di
Varese**

Dichiarazione protocollo n. _____ del _____
Planimetria di u.i.u. in Comune di Saronno
Via Genova _____ civ. 14


Identificativi Catastali:
Sezione: SA
Foglio: 11
Particella: 239
Subalterno: 503

Compilata da:
Soleri Michele
Iscritto all'albo:
Geometri
Prov. Varese


N. 02857

Carta n. 1

Scala 1:200

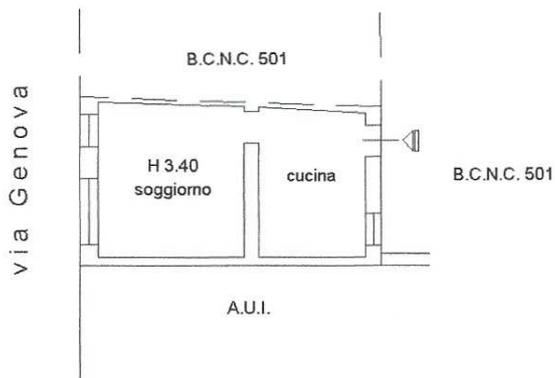

PIANO TERRA

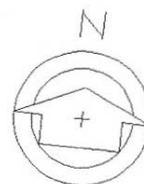

SCHEDA CATA STABE RELATIVA AVE PORZIONI C DATATA 1939



MINISTERO DELLE FINANZE
DIREZIONE GENERALE DEL CATASTO E DEI SERVIZI TECNICI ERARIALI

ACCERTAMENTO GENERALE DELLA PROPRIETA' IMMOBILIARE URBANA
(R. DECRETO LEGGE 13 APRILE 1939-XVII N°652)

Planimetria degli immobili urbani denunciati con la Scheda N°


Comune Sorano Ditta Galli neg. Aurelia
Via Principe Amedeo 8 fu Favolino
m Segnare cognome, nome, paternità del solo primo intestatario

ACCERTAMENTO GENERALE DELLA PROPRIETA' IMMOBILIARE URBANA
(R.D.L. 13 aprile 1939-XVII, n. 652)

COMUNE
di Sorano

Talloncino di riscontro
DELLA
SCHEDA NUMERO
2269
25730710

AVVERTENZA: Il presente talloncino deve essere incollato a cura del dichiarante sulla planimetria (riproducente la unità immobiliare denunciata con la presente scheda) da presentare ai sensi dell'articolo 7 del R. D. L. 13 aprile 1939-XVII, n. 652.

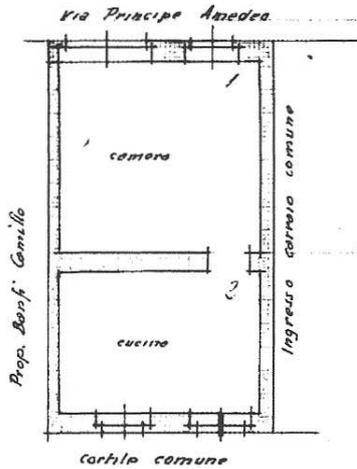

Piano Terreno 7 m. 385

ORIENTAMENTO



SCALA di 1: 100

Compilata da:

Geom. Fausto Galli
(Titolo, nome e cognome del tecnico)

iscritto all'Albo dei Geometri
della Provincia di Milano

Data 12-2-1940. XVIII Firma Fausto Galli

Cat. dei F. ... ione ... /09/2 ... Con. ... di SA ... NO ... Fogli ... Pat. ... 23 ... balte ...


ultima planimetria in atti

10 metri

Agenzia delle Entrate
CATASTO FABBRICATI
Ufficio Provinciale di
Varese


Dichiarazione protocollo n. _____ del _____	
Planimetria di u.i.u. in Comune di Saronno	
Via Genova	civ. 14
Identificativi Catastali: Sezione: SA Foglio: 11 Particella: 239 Subalterno: 504	Compilata da: Soleri Michele Iscritto all'albo: Geometri Prov. Varese N. 02857

Sheda n. 1 Scala 1:200

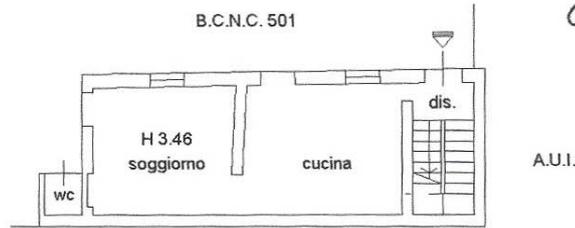


A.U.I.

PIANO TERRA

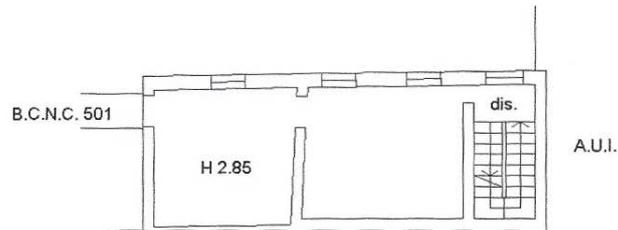


A.U.I.

PIANO PRIMO

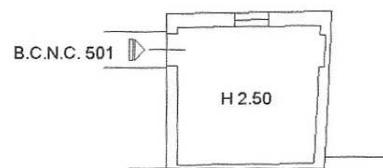

A.U.I.

PIANO SECONDO

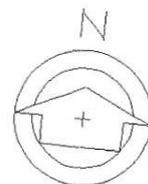

SCHEDA CATASTALE RELATIVA AUE PORZIONI ET ED EL DATATA 1939



MINISTERO DELLE FINANZE
DIREZIONE GENERALE DEL CATASTO E DEI SERVIZI TECNICI ERARIALI

ACCERTAMENTO GENERALE DELLA PROPRIETA' IMMOBILIARE URBANA

(R. DECRETO LEGGE 13 APRILE 1939 XVII N°652)

Planimetria degli immobili urbani denunciati con la Scheda N°

Comune Saronno

Ditta Galli rog Aurelio

Via Principe Amedeo 8

fu Faustino

Il Segnare cognome, nome, paternità del solo primo intestatario

ACCERTAMENTO GENERALE DELLA
PROPRIETA' IMMOBILIARE URBANA

(R.D.L. 13 aprile 1939-XVII, n. 652)

COMUNE

di Saronno


Talloncino di riscontro
DELLA

SCHEDA NUMERO


2268

25730709

AVVERTENZA: Il presente talloncino deve essere incollato a cura del dichiarante sulla planimetria (riproduzione la unità immobiliare denunciata con la presente scheda) da presentare ai sensi dell'articolo 7 del R. D. L. 13 aprile 1939-XVII, n. 652.

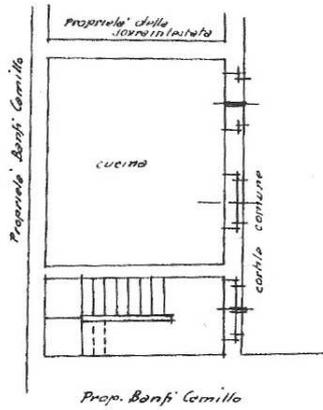

Piano Terreno 7, m. 320

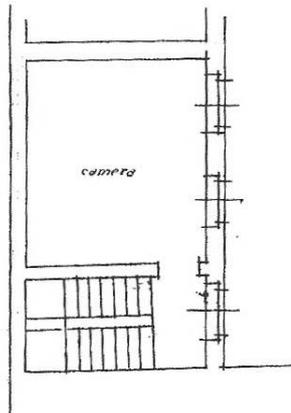

Primo Piano 7, m. 320

ORIENTAMENTO



SCALA di 1:100

Compilata da:

Geom. Fausto Galli
(Titolo, nome e cognome del tecnico)

Iscritto all'Albo dei Geometri
della Provincia di Milano

Data 12 febbraio 1940 Firma Galli

10 metri

Camera dei Fascistati - sez. Urb. di Saronno (MI) - Foglio. 11 - Pat. Urb. 24 - Subalt. no. 3 >
VIA GENOVA n. 14 piano: T;

Ultima planimetria in atti

**Agenzia delle Entrate
CATASTO FABBRICATI
Ufficio Provinciale di
Varese**

Dichiarazione protocollo n. del
Planimetria di u.i.u. in Comune di Saronno

Via Genova

civ. 14

Identificativi Catastali:

Sezione: SA

Foglio: 11

Particella: 239

Subalterno: 506

Compilata da:
Soleri Michele


Iscritto all'albo:
Geometri

Prov. Varese


N. 02857

hedda n. 1

Scala 1:200

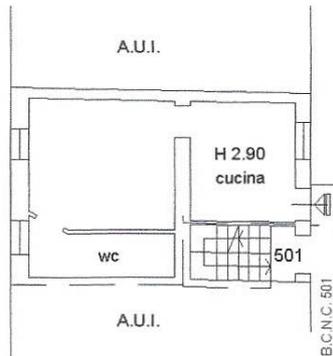

PIANO PRIMO

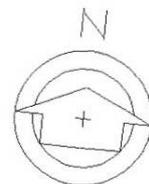

SCHEDA CATASTALE RELATIVA AUE PORZIONI A E A1 DATATA 1939



MINISTERO DELLE FINANZE
DIREZIONE GENERALE DEL CATASTO E DEI SERVIZI TECNICI ERARIALI

ACCERTAMENTO GENERALE DELLA PROPRIETA' IMMOBILIARE URBANA
(R. DECRETO LEGGE 13 APRILE 1939-XVII N°652)

Planimetria degli immobili urbani denunciati con la Scheda N°

Comune Soriano Ditta Galli rog. Aurelia
Via Principe Amedeo 8 fu Faustino
in Segnare cognome, nome, paternità del solo primo intestatario

ACCERTAMENTO GENERALE DELLA
PROPRIETA' IMMOBILIARE URBANA

(R.D.L. 13 aprile 1939-XVII, n. 652)

COMUNE

di Soriano


Talloncino di riscontro
DELLA

SCHEDA NUMERO


2275

25730728

AVVERTENZA: Il presente
talloncino deve essere incollato a
cura del dichiarante sulla piani-
metria (riproducente la unità im-
mobiliare denunciata con la pre-
sente scheda) da presentare al
senso dell'articolo 7 del R. D. L.
13 aprile 1939-XVII, n. 652.

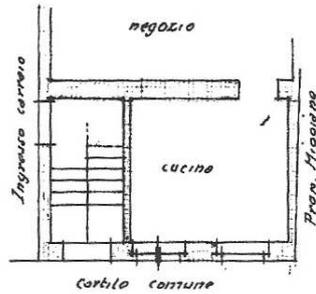

Piano terreno 7. m. 385

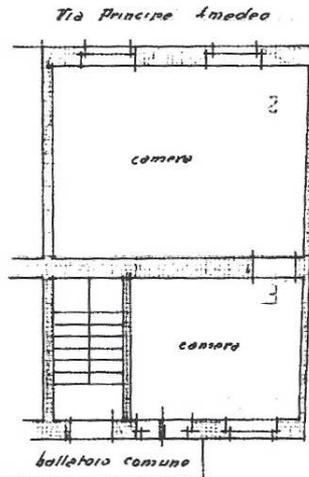

Primo piano 7. m. 315

ORIENTAMENTO



SCALA di 1:100

Compilata da:

Geom. Fausto Galli

(Titolo, nome e cognome del tecnico)

Iscritto all'Albo de i Geometri
della Provincia di Milano

Data 12-2-1940 XVIII Firma Galli

Catasto dei Fucinati - Situazione al 21/09/2014 - Comune di SANNO (1111) - Foglio 11 - Paluvani: 23 - Subalite: no. 3 - VIA GENOVA n. 14 piano: T;


10 metri

Ultima planimetria in atti


Agenzia delle Entrate
CATASTO FABBRICATI
Ufficio Provinciale di
Varese

Dichiarazione protocollo n. _____ del _____	
Planimetria di u.i.u. in Comune di Saronno	
Via Genova	civ. 14
Identificativi Catastali: Sezione: SA Foglio: 11 Particella: 239 Subalterno: 507	Compilata da: Soleri Michele Iscritto all'albo: Geometri Prov. Varese
	N. 02857

... heda n. 1 Scala 1:200

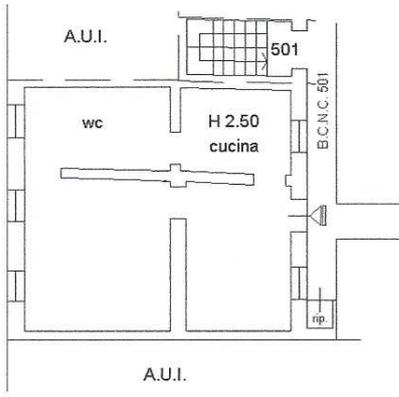

PIANO PRIMO

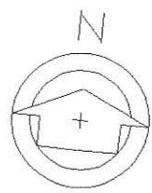

SCHEDA CATASTALE RELATIVA ALLA PORZIONE G DATATA 1939



MINISTERO DELLE FINANZE
DIREZIONE GENERALE DEL CATASTO E DEI SERVIZI TECNICI ERARIALI

ACCERTAMENTO GENERALE DELLA PROPRIETA' IMMOBILIARE URBANA

(R. DECRETO LEGGE 13 APRILE 1939-XVII N°652)

Planimetria degli immobili urbani denunciati con la Scheda N°

Comune Saronno Ditta Galli rog. Aurelio

Via Principe Amedeo 8 fu Faustino


Il Segnare cognome, nome, paternità del solo primo intestatario

ACCERTAMENTO GENERALE DELLA PROPRIETA' IMMOBILIARE URBANA
(R.D.L. 13 aprile 1939-XVII, n. 652)

COMUNE
di Saronno

Talloncino di riscontro DELLA
SCHEDA NUMERO
2270
25730711

AVVERTENZA: Il presente talloncino deve essere incollato a cura del dichiarante sulla planimetria (riproduttore la unità immobiliare denunciata con la presente scheda) da presentare ai sensi dell'articolo 7 del R. D. L. 13 aprile 1939-XVII, n. 652.

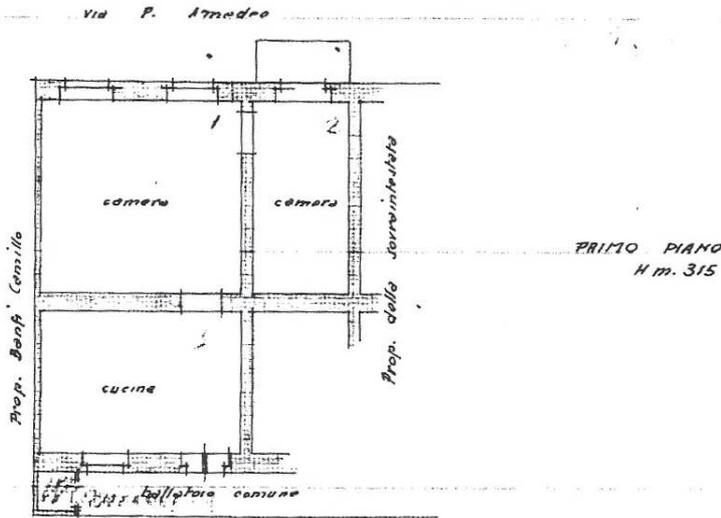

ORIENTAMENTO



SCALA di 1:100

Compilata da:

Galli Geom. Fausto
(titolo, nome e cognome del tecnico)

Iscritto all'Albo dei Geometri
della Provincia di Milano

Data 12-2-1940 XVIII Firma Ca

Camere dei F. - variazioni in 03/10/2014 - Comune di Saronno (MI) - Foglio. 11 - Partenza: 237 - Subalterno. 4 - VIA GENOVA n. 14 piano: 2;

10 metri

Ultima planimetria in atti

SCHEDA CATASTALE RELATIVA ALLA PORZIONE I1 DATATA 1986

MODULARIO
F. - Cat. S. T. - 215



MINISTERO DELLE FINANZE
DIREZIONE GENERALE DEL CATASTO E DEI SERVIZI TECNICI ERARIALI

Mod. B (Nuovo Catasto Edilizio Urbano)



Lire
50

NUOVO CATASTO EDILIZIO URBANO

(R. DECRETO LEGGE 13 APRILE 1939, N. 652)

Planimetria dell'immobile situato nel Comune di SARONNO Via Genova
Ditta Carugati Maria n. Saronno il 12.9.1927 - Carugati Enrico n. Saronno il 26.12.1924
Allegata alla dichiarazione presentata all'Ufficio Tecnico Erariale di VARESE

Pianta Piano Primo H=320

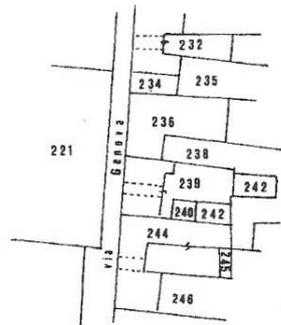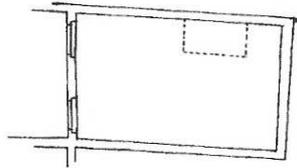

ESTRATTO MAPPA FG 11 SCALA 1 1000



SPAZIO RISERVATO PER LE ANNOTAZIONI D'UFFICIO

DATA
PROT. N° 664/4 D

Compilata dal geometra
(Titolo, nome e cognome del tecnico)

Alessandro Galeazzi
Iscritto all'Albo de geometri n. 580
della Provincia di VARESE

DATA 18.07.1986

Firma: [Signature]

Catasto dei Finanziati - situazione al 25/09/2014 - Comune di SARONNO (11117) - Foglio: 11 - Partecipi: 24 - subalfeino: 0 >
VIA GENOVA n. 14 piano: T;

10 metri

Ultima planimetria in atti

SCHEDA CATASTALE RELATIVA ALLA PORZIONE IZ DATATA 1986

MODULARIO
F. - Cat. S. T. - 315



MINISTERO DELLE FINANZE
DIREZIONE GENERALE DEL CATASTO E DEI SERVIZI TECNICI ERARIALI

Mod. B (Nuovo Catasto Edilizio Urbano)

Lire
50

NUOVO CATASTO EDILIZIO URBANO


(R. DECRETO LEGGE 13 APRILE 1938, N. 432)

Planimetria dell'immobile situato nel Comune di SARONNO Via Genova

Ditta Carugati Maria n. Saronno il 12.9.1927 - Carugati Enrico n. Saronno il 26.12.1924

Allegata alla dichiarazione presentata all'Ufficio Tecnico Erariale di VARESE

Pianta Sottotetto Hm=2.00

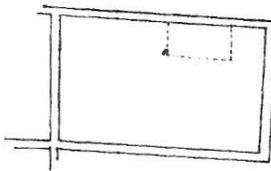

ESTRATTO MAPPA FG.11 SCALA 1:1000

ORIENTAMENTO



SCALA DI 1:200

SPAZIO RISERVATO PER LE ANNOTAZIONI D'UFFICIO

DATA
PROT. N° 664/8

Compilata dal geometra

(Titolo, nome e cognome del tecnico)
Alessandro Galeazzi

Iscritto all'Albo de geometri n. 580

della Provincia di VARESE

DATA 18-07-1985

Firma: *peano*

Catasto dei Carugati - suddivisione di Saronno (NO. UTTI) - Fog. n. 1 - Paucella: 2+2 - Subalterno: 0
VIA GENOVA n. 14 piano: T;


10 metri

Ultima planimetria in atti


Agenzia delle Entrate
CATASTO FABBRICATI
Ufficio Provinciale di
Varese

Dichiarazione protocollo n. _____ del _____	
Planimetria di u.i.u. in Comune di Saronno	
Via Genova _____ civ. 14	
Identificativi Catastali: Sezione: SA Foglio: 11 Particella: 239 Subalterno: 508	Compilata da: Soleri Michele Iscritto all'albo: Geometri Prov. Varese _____ N. 02857

Foglia n. 1 Scala 1:200

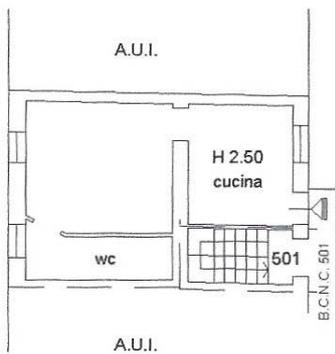

PIANO SECONDO

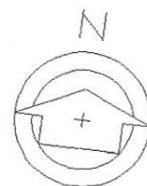

SCHEDA CATASTALE RELATIVA ALLA PORZIONE LA DA E LB DATATA 1939



MINISTERO DELLE FINANZE
DIREZIONE GENERALE DEL CATASTO E DEI SERVIZI TECNICI ERARIALI

ACCERTAMENTO GENERALE DELLA PROPRIETA' IMMOBILIARE URBANA

(R. DECRETO LEGGE 13 APRILE 1939-XVII N°652)

Planimetria degli immobili urbani denunciati con la Scheda N°

Comune Saronno Ditta Salli rog. Aurelio

Via Principe Amedeo 8 fu Faustino

Segnare cognome, nome, paternità del solo primo intestatario

ACCERTAMENTO GENERALE DELLA PROPRIETA' IMMOBILIARE URBANA

(R.D.L. 13 aprile 1939-XVII, n. 652)

COMUNE

di Saronno


Talloncino di riscontro DELLA

SCHEDA NUMERO

2267
2573070

AVVERTENZA: Il presente talloncino deve essere incollato a cura del dichiarante sulla planimetria (riproducente la unità immobiliare denunciata con la presente scheda) da presentare ai sensi dell'articolo 7 del R. D. L. 13 aprile 1939-XVII, n. 652.

F. Cassio dei F.lli Favazzati - situazione di L. 09/2014 - Comune di SARONNO (11111) - sez. Urb. 01 - Foglio. 11 - Patucenà: 237 - subalterno: 0 >
VIA GENOVA n. 14 piano: 2;

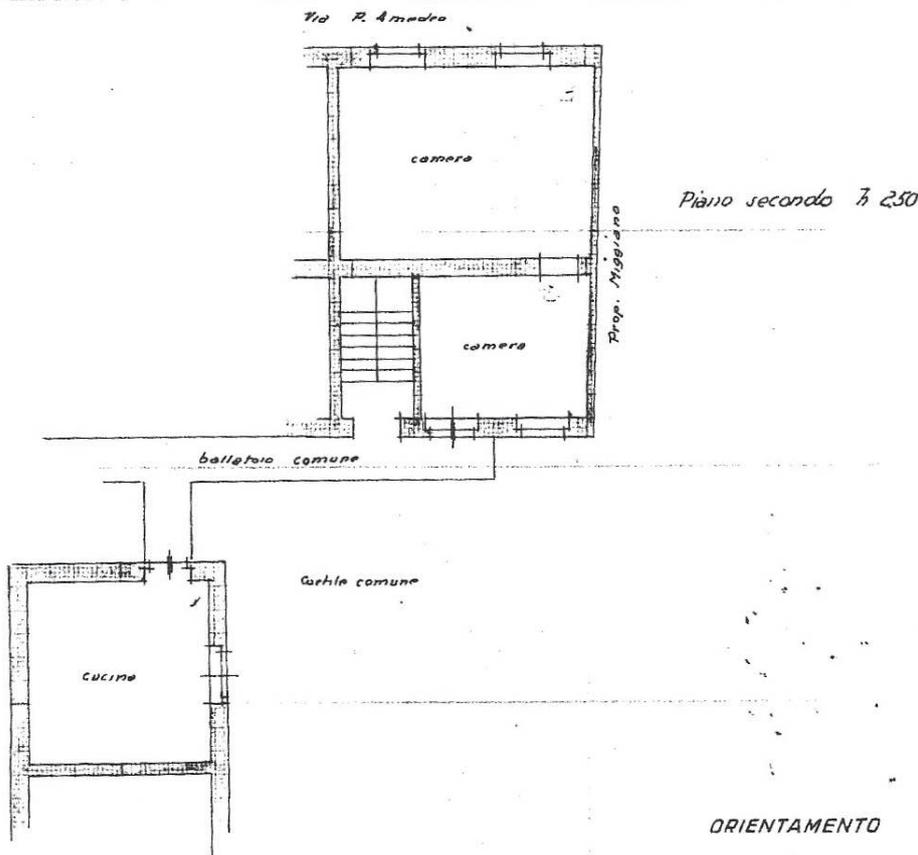

ORIENTAMENTO



SCALA di 1:100

Compilata da:

Geom. Fausto Salli
(Titolo, nome e cognome del tecnico)

Iscritto all'Albo dei Geometri
della Provincia di Milano

Data 12-2-249 XVIII Firma [Signature]

10 metri

Ultima planimetria in atti

Agenzia delle Entrate
CATASTO FABBRICATI
Ufficio Provinciale di
Varese

Dichiarazione protocollo n. _____ del _____
Planimetria di u.i.u. in Comune di Saronno
Via Genova _____ civ. 14


Identificativi Catastali:
Sezione: SA
Foglio: 11
Particella: 239
Subalterno: 509

Compilata da:
Soleri Michele
Iscritto all'albo:
Geometri
Prov. Varese


N. 02857

Carta n. 1

Scala 1:200

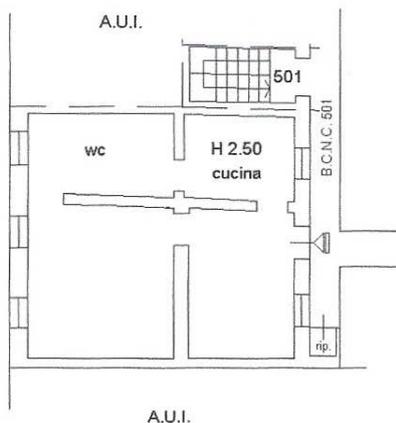

PIANO SECONDO

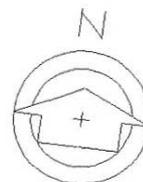

SCHEDA CATASTALE RELATIVA ALLA PORZIONE M DATATA 1939



MINISTERO DELLE FINANZE
DIREZIONE GENERALE DEL CATASTO E DEI SERVIZI TECNICI ERARIALI

ACCERTAMENTO GENERALE DELLA PROPRIETA' IMMOBILIARE URBANA

(R. DECRETO LEGGE 13 APRILE 1939 - XVII N° 652)

Planimetria degli immobili urbani denunciati con la Scheda N°

Comune Saronno Ditta Galli neg. Aurelio
Via Principe Amedeo 8 fu Faustino
in Segnare cognome, nome, paternità del solo primo intestatario

ACCERTAMENTO GENERALE DELLA PROPRIETA' IMMOBILIARE URBANA

(R.D.L. 13 aprile 1939 - XVII, n. 652)

COMUNE

di Saronno


Talloncino di riscontro DELLA

SCHEDA NUMERO

25730712

2241

AVVERTENZA: Il presente talloncino deve essere incollato a cura del dichiarante sulla planimetria (riproducendo la scala immobiliare denunciata con la presente scheda) da presentare al sensi dell'articolo 7 del R. D. L. 13 aprile 1939 - XVII, n. 652.

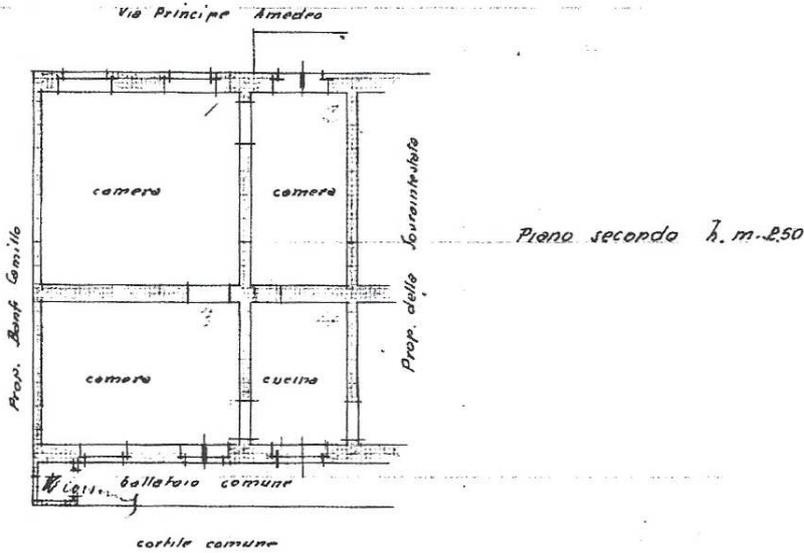

ORIENTAMENTO



SCALA di 1:100

Compilata da:

Galli Geom. Fausto

(Titolo, nome e cognome del tecnico)

Iscritto all'Albo dei Geometri della Provincia di Milano

Data 12-2-1940 XVIII

Firma

Causo dei Fabricati - situazione al 23/09/2014 - Comune di SARONNO (1441) - sez. urb. 5A - Foglio: 11 - Paucena: 23 - subalterno: 7 - VIA GENOVA n. 14 piano: 2;

10 metri

Ultima planimetria in atti

Agenzia delle Entrate
CATASTO FABBRICATI
Ufficio Provinciale di
Varese

Dichiarazione protocollo n. _____ del _____
Planimetria di u.i.u. in Comune di Saronno
Via Genova _____ civ. 14

Identificativi Catastali:
Sezione: SA
Foglio: 11
Particella: 239
Subalterno: 505


Compilata da:
Soleri Michele
Iscritto all'albo:
Geometri
Prov. Varese

N. 02857

Carta n. 1

Scala 1:200

A.U.I.

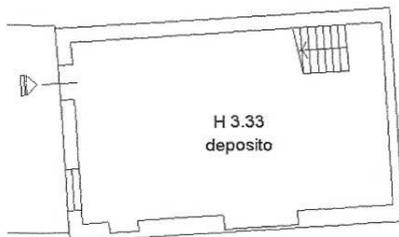

A.U.I.



A.U.I.

PIANO TERRA

A.U.I.




A.U.I.

A.U.I.

PIANO PRIMO

A.U.I.

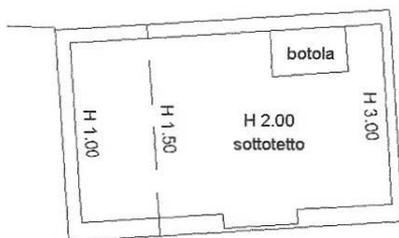

A.U.I.

A.U.I.

PIANO SECONDO



TITOLO ELABORATO

**FASCICOLO RIFERIMENTI DI LEGITTIMAZIONE URBANISTICI E CATASTALI DELLE
COSTRUZIONI EDILIZIE ESISTENTI SUL LOTTO**

CORTE 2 (SUD)

DESCRIZIONE RIFERIMENTI DI LEGITTIMAZIONE URBANISTICI E CATASTALI DELLE COSTRUZIONI EDILIZIE ESISTENTI SUL LOTTO, CORTE 2 (SUD)

Tabella riportata anche in Tav. 02.

Piano	Codice unità immobiliare	Legittimazione
CORTE 2		
T	1a	- destinazione d'uso: legittimata da aggiornamento catastale del 2015 *. - consistenza planimetrica: legittimata con P.E. Concessione Edilizia in sanatoria rilasciata in data 15.05.1987. - altezza: H non presente in P.E. Si riscontra che l'H riportata in scheda catastale del 1939 e in scheda catastale del 2015 è errata. L'altezza corretta è desunta dall'altezza dell'unità 1b.
T	1b	- destinazione d'uso: legittimata da aggiornamento catastale del 2015 *. - consistenza planimetrica: legittimata con P.E. Concessione Edilizia in sanatoria rilasciata in data 15.05.1987. - altezza: H non presente in P.E. Non si ha a disposizione la scheda catastale del 1939. L'altezza corretta è dichiarata nella scheda catastale del 2015.
T	1c	- destinazione d'uso: legittimata da aggiornamento catastale del 2015 *. - consistenza planimetrica: legittimata con P.E. Concessione Edilizia in sanatoria rilasciata in data 15.05.1987. - altezza: H non presente in P.E. Non si ha a disposizione la scheda catastale del 1939. L'altezza corretta è dichiarata nella scheda catastale del 2015.
T	1d	- destinazione d'uso: legittimata da aggiornamento catastale del 2015 *. - consistenza planimetrica: legittimata con P.E. Concessione Edilizia in sanatoria rilasciata in data 15.05.1987. - altezza: H non presente in P.E. Non si ha a disposizione la scheda catastale del 1939. L'altezza corretta è dichiarata nella scheda catastale del 2015.
T	1e	- destinazione d'uso: legittimata da aggiornamento catastale del 2015 *. - consistenza planimetrica: legittimata con P.E. Concessione Edilizia in sanatoria rilasciata in data 15.05.1987. - altezza: H non presente in P.E. Non si ha a disposizione la scheda catastale del 1939. L'altezza corretta è dichiarata nella scheda catastale del 2015.
T	1f	- destinazione d'uso e consistenza planimetrica: legittimata con P.E. Concessione Edilizia in sanatoria rilasciata in data 15.05.1987. - altezza: H non presente in P.E. Non si ha a disposizione la scheda catastale del 1939. L'altezza corretta è dichiarata nella scheda catastale del 2015.
1	2	- destinazione d'uso e consistenza planimetrica: non si ha a disposizione la scheda catastale del 1939. La destinazione d'uso e la consistenza planimetrica vengono desunte dalla combinazione delle schede catastali dei vari piani dell'intero fabbricato e dalla P.E. Concessione Edilizia. - altezza: non si ha a disposizione la scheda catastale del 1939. L'altezza corretta è dichiarata nella scheda catastale del 2015.
1	3	- destinazione d'uso e consistenza planimetrica: legittimata con scheda catastale del 1939. - altezza: si riscontra che l'H riportata in scheda catastale del 1939 è errata. L'altezza corretta è dichiarata nella scheda catastale del 2015.
1	4	- destinazione d'uso: legittimata con scheda catastale del 1939. - consistenza planimetrica: legittimata da scheda catastale del 1939. - altezza: si riscontra che l'H riportata in scheda catastale del 1939 e quella riportata in scheda catastale del 2015 sono errate. L'altezza corretta è desunta dall'altezza dell'unità 3.
2	5	- destinazione d'uso e consistenza planimetrica: legittimata con scheda catastale del 1939. - altezza: si riscontra che l'H riportata in scheda catastale del 1939 è errata. L'altezza corretta è dichiarata nella scheda catastale del 2015.
2	6	- destinazione d'uso e consistenza planimetrica: legittimata con scheda catastale del 1939. - altezza: si riscontra che l'H riportata in scheda catastale del 1939 è errata. L'altezza corretta è dichiarata nella scheda catastale del 2015.
2	7	- destinazione d'uso e consistenza planimetrica: legittimata con scheda catastale del 1939. - altezza: si riscontra che l'H riportata in scheda catastale del 1939 e quella riportata della scheda catastale del 2015 sono errate. L'altezza corretta è desunta dall'altezza dell'unità 6.

* si veda elenco subalterni unità immobiliari esistenti sul lotto riportato all'inizio del presente fascicolo (ALLEGATO D)

ELABORATO PLANIMETRICO

Compilato da:
Soleri Michele

Isritto all'albo:
Geometri

Prov. Varese

N. 02857

**Agenzia delle Entrate
CATASTO FABBRICATI**
Ufficio Provinciale di
Varese

Comune di Saronno

Protocollo n. del


Sezione: SA Foglio: 11 Particella: 244

Tipo Mappale n. del


Dimostrazione grafica dei subalterni

Scala 1 : 500



mapp. 244 sub. 502
graff. mapp. 245 sub. 501

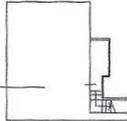

PIANO PRIMO INTERRATO

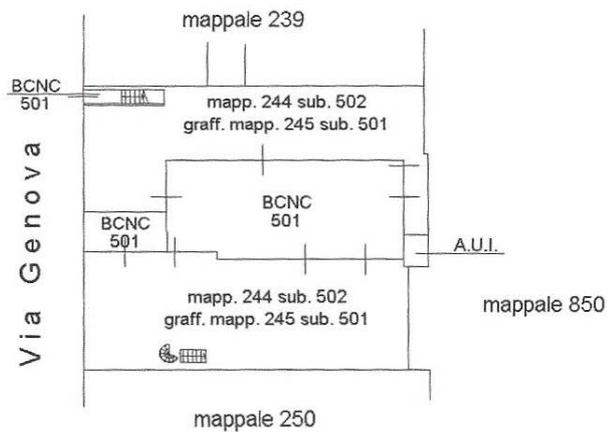

PIANO TERRA

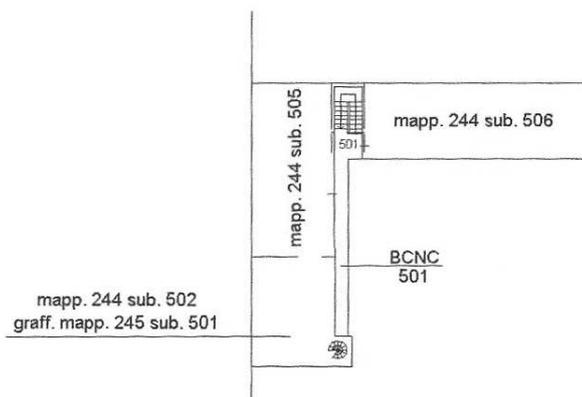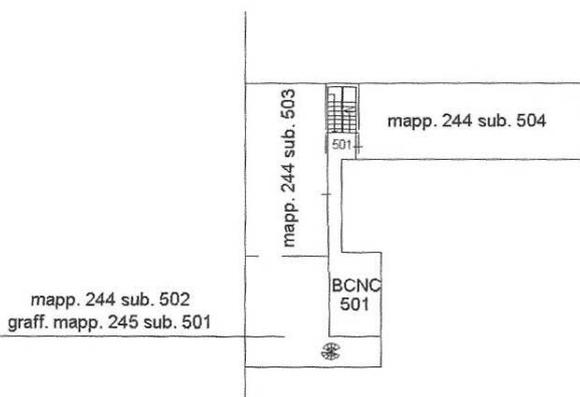


PIANO PRIMO

PIANO SECONDO




Dichiarazione protocollo n. _____ del _____	
Planimetria di u.i.u. in Comune di Saronno	
Via Genova	civ. 18
Identificativi Catastali: Sezione: SA Foglio: 11 Particella: 244 Subalterno: 502	Compilata da: Soleri Michele Iscritto all'albo: Geometri Prov. Varese N. 02857


Scada n. 1 Scala 1:200

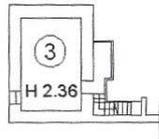


PIANO PRIMO INTERRATO

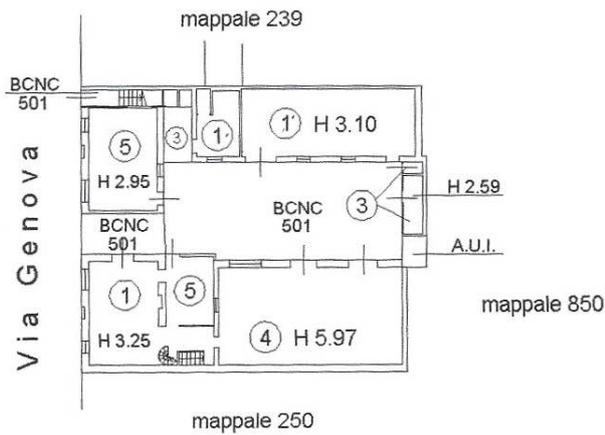


PIANO TERRA

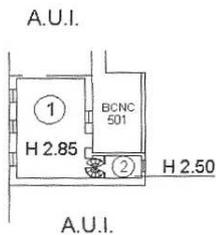

PIANO PRIMO

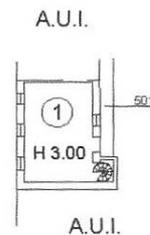

PIANO SECONDO

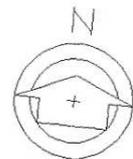

Rilievo proprietà CARUGATI Giovanni -
Francesco - Enrico sita in via Genova n°18

DATA 22.04.1997

SCALA 1:100

AGG.

Geom. Alessandro Galazzi
Via G. B. Grassi, 2 - Tel. 0626469
21047 SARONNO

Galazzi


Carugati

CONCESSIONE EDILIZIA IN SANATORIA
in data 15 MAG. 1987



ASSESSORE ALL'URBANISTICA
ED EDILIZIA PRIVATA
(V. p.i. Antonio)

Antonio

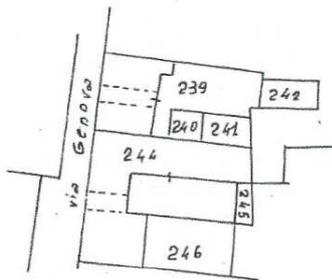

ESTRATTO MAPPA FG.11 SCALA 1:1000



COMUNE DI SARONNO

PROVINCIA DI VARESE

DICHIARAZIONE SOSTITUTIVA DELL'ATTO DI NOTORIETA'

(Art. 4 della legge 4-1-1968, n. 15)

L'anno millenovecento OTTANTASEI, addi DUE
del mese di GENNAIO

Io sottoscritto CARUGATI ENRICO

nato a SARONNO il 26.12.1924

residente a SARONNO in ~~VIA~~ Corso Italia 93

valendomi della facoltà concessa dall'art. 4 della legge 4 gennaio 1968, n. 15 ed a conoscenza che in caso di mendaci dichiarazioni saranno applicate nei miei confronti le pene stabilite dal Codice penale e dalle leggi speciali in materia, dichiaro sotto la mia personale responsabilità che:

la costruzione sita in Saronno Via Genova 18-20 al piano terreno, censita al mapp. 353 - 3740 di proprietà di: Carugati Giovanni, Carugati Francesco e Carugati Enrico sottoscritto dichiarante quest'atto, è adibita ad uso commerciale e servizi sino dal 1947.



IL DICHIARANTE

Carugati Enrico

Io **PAOLA PARINI**

Funzionario Incaricato dal Sindaco ~~al sensi~~
dell'art. 20 della legge 4/1/1968 n. 15.

Attesto che la sottoscrizione di cui sopra è stata apposta in mia presenza, previo accertamento dell'identità del sottoscritto mediante

C.I. N° 43677087 RIL. 27.8.1978 

In carta libera per uso amministrativo

Dal Municipio di Saronno, addi 2.1.1986

FUNZIONARIO
INCARICATO DAL SINDACO
(Paola Parini) *Paola Parini*

RELAZIONE ALLEGATA ALLA RICHIESTA DI CONCESSIONE
IN SANATORIA (art. 35 Legge 47/85 del 28.02.1985)

p r e m e s s o

che i sigg. CARUGATI Giovanni nato a Saronno il
23.07.1915 C.F.: CRG GNN 15L23 I441E residente in
Saronno via Genova n° 15; CARUGATI Francesco nato
a Saronno il 10.05.1919 C.F.: CRG FNC 19E10 I441B
residente in Saronno corso Italia n° 89; CARUGATI
Enrico nato a Saronno il 26.12.1924 C.F.: CRG NRC
24T26 I441R residente in Saronno corso Italia n° 89
sono comproprietari del fabbricato sito in Saronno
via Genova n° 18

- che il fabbricato è contraddistinto al NCEU ai
mappali 244-245-246 del foglio 11 di Saronno
- che tale immobile è stato acquistato in data
09.05.1947 a rogito dott. BARENGHI n° repertorio
17904

tutto ciò premesso

il sig. CARUGATI Giovanni

d i c h i a r a

di ricorrere alla richiesta di concessione in sana-
toria, per aver destinato l'unità di cui alla pre-
messa, assentita come abitazione, a magazzino fin
dall'anno 1947 anno in cui pervenne la proprietà.
Quanto sopra ha comportato il ricorso alla richie-

sta di concessione in sanatoria con la compilazio-
ne del Mod. 47/85 D in quanto: "opere realizzate
in assenza di regolare licenza", ma conformi alle
norme urbanistiche al momento del cambio di desti-
nazione presentata il 21.04.1986 prot. n° 8043
pratica condono n° 747

dichiara inoltre

- che nella planimetria quotata risulta la superfi-
cie utile colorata in rosso pari a mq. 56,12

Distinti saluti.

Saronno, 27.04.1987

Allegati: disegni in triplice copia

relazione

dimostrazione accatastamento



21047

Città di Saronno

PROVINCIA DI VARESE
URBANISTICA-EDILIZIA PRIVATA

Prot.n.8043

Saronno, 15 MAG. 1987

Pratica Condono Edilizio n.747
Legge 28.02.85, n.47 - art. 31/35

CONCESSIONE EDILIZIA IN SANATORIA

IL SINDACO

- Vista la domanda di Concessione Edilizia in Sanatoria del 21.04.86 - Mod. 47/85 - D - n. 0549141709 - e relativi allegati, presentata dai Signori:

- CARUGATI GIOVANNI	C.F. CRG GNN 15L23 I441L
- CARUGATI ENRICO	C.F. CRG NRC 24T26 I441R
- CARUGATI FRANCESCO	C.F. CRG FNC 19E10 I441B
- per il cambio di destinazione da abitazione a magazzino del locale al piano terreno dell'immobile sito in via Genova,18 denunciato al N.C.E.U. di Varese con scheda n.6 del 10.01.86;
- Visto l'attestato di versamento n.111 del 21.04.86 dell'importo di f. 102.000==, corrispondente all'intera oblazione dovuta;
- Viste le Leggi:
 - n.10 del 28.01.1977;
 - n.47 del 28.02.1985;
 - n.60 del 12.12.1977 della Regione Lombardia;
 - n.77 del 10.06.1985 della Regione Lombardia;
- Fatto salvo ogni diritto di terzi.

Rilascia

CONCESSIONE EDILIZIA IN SANATORIA

ai suddetti Signori CARUGATI GIOVANNI, CARUGATI ENRICO, CARUGATI FRANCESCO per il cambio di destinazione da abitazione a magazzino del locale al piano terreno dell'immobile sito in via Genova n.18 denunciato al N.C.E.U. di Varese con scheda n.6 del 10.01.1986.

UT/A.CL/BP
prot.int.n.1446ASSESSORE ALL'URBANISTICA
ED EDILIZIA PRIVATA
(Volpi p.i. Antonio)

RELATA DI NOTIFICA

Il sottoscritto Messo Comunale certifica di aver noti-

ficato copia della presente al Sig. Carufari Roberto, Suro, Francese

mediante consegna fattene a mani di

gabriele Galeati Alessandro (persone incaricate)

Saronno, 20 MAG. 1987

IL MESSO COMUNALE DI SARONNO

IL MESSO COMUNALE DI SARONNO



Il 15 MAG. 1987



Si invita la S.V. a recarsi presso l'UFFICIO URBANISTICA

il giorno LUNEDI - MERCOLEDI - VENERDI

dalle ore 10.00 alle ore 12.00 per RITIRO CONCESSIONE


EDILIZIA IN SANATORIA: PORTARE

N° 1 HARCA DA BULLO DA + 3000

N° 1 " " " DA 500

PRATICA CONDONO 957/958



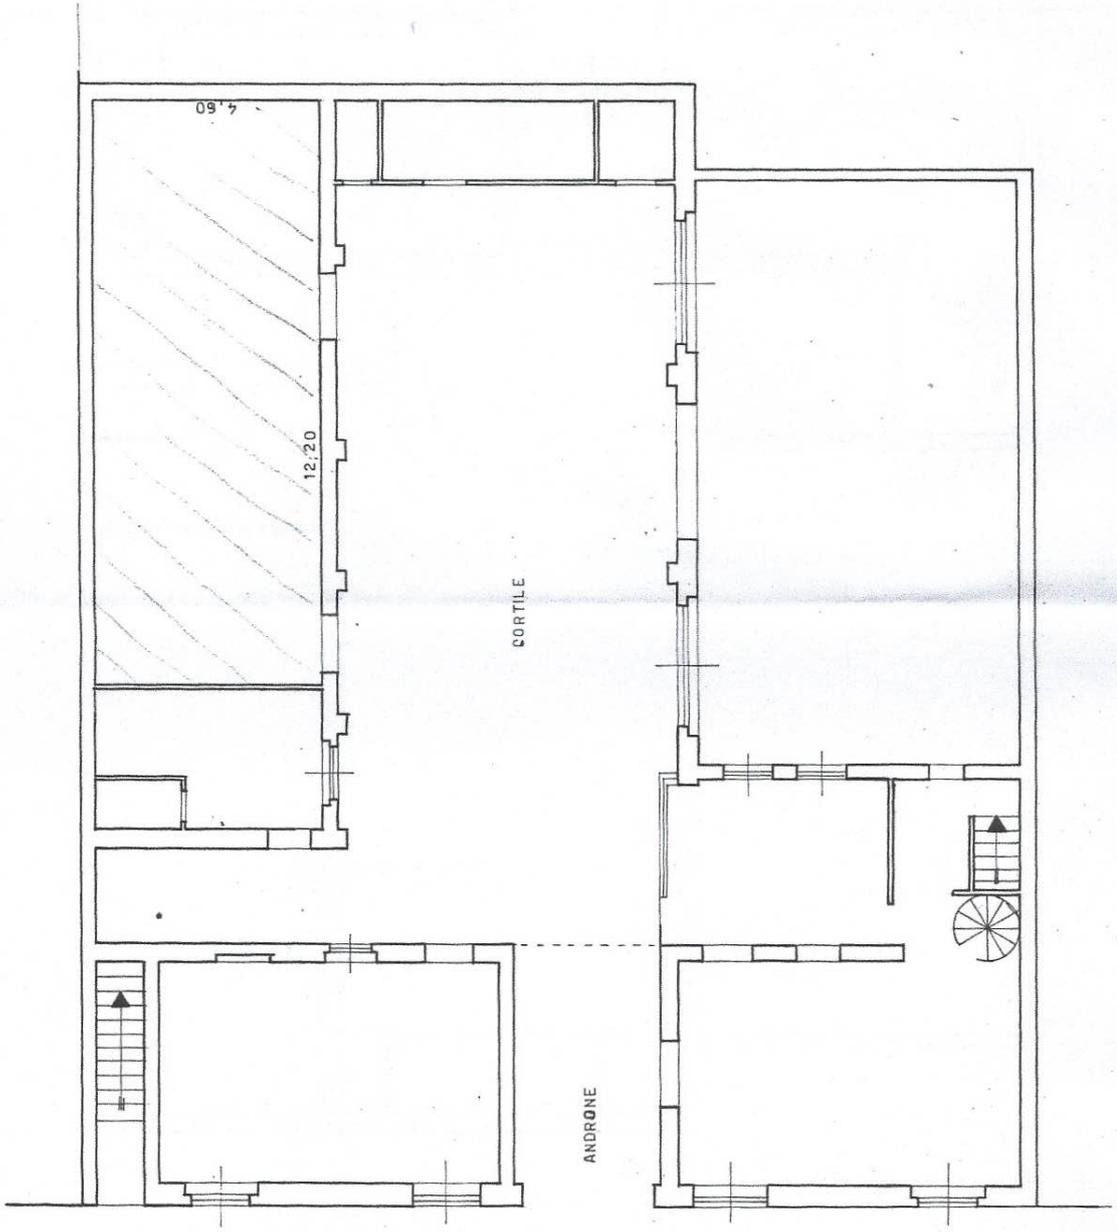

VIA GENOVA

Agenzia delle Entrate
CATASTO FABBRICATI
Ufficio Provinciale di
Varese

Dichiarazione protocollo n. _____ del _____
Planimetria di u.i.u. in Comune di Saronno
Via Genova _____

civ. 18

Identificativi Catastali:

Sezione: SA
Foglio: 11
Particella: 244
Subalterno: 504

Compilata da:
Soleri Michele


Iscritto all'albo:
Geometri

Prov. Varese

N. 02857

Sc. eda n. 1

Scala 1:200

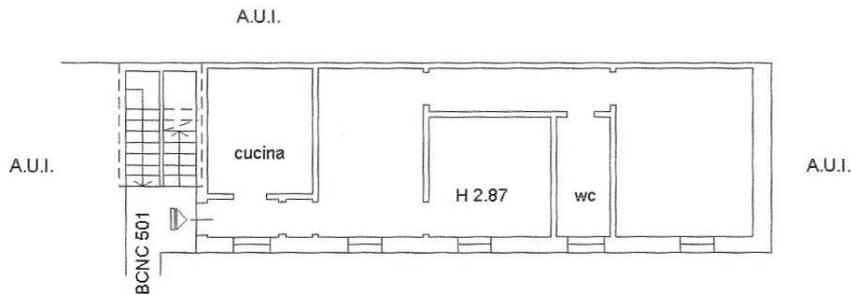

PIANO PRIMO



Agenzia delle Entrate
CATASTO FABBRICATI
Ufficio Provinciale di
Varese

Dichiarazione protocollo n. _____ del _____
Planimetria di u.i.u. in Comune di Saronno
Via Genova _____ civ. 18


Identificativi Catastali:
Sezione: SA
Foglio: 11
Particella: 244
Subalterno: 503

Compilata da:
Soleri Michele
Iscritto all'albo:
Geometri
Prov. Varese N. 02857

Scada n. 1 Scala 1:200



PIANO PRIMO

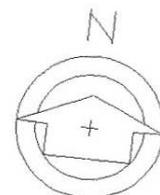

SCHEDE CATASTALE RELATIVA ALLA PORTIONE 3 DATATA 1939



MINISTERO DELLE FINANZE
DIREZIONE GENERALE DEL CATASTO E DEI SERVIZI TECNICI ERARIALI

ACCERTAMENTO GENERALE DELLA PROPRIETA' IMMOBILIARE URBANA

(R. DECRETO LEGGE 13 APRILE 1939 XVII N° 652)

Planimetria degli immobili urbani denunciati con la Scheda N° 4223396
Comune Genova Ditta Carrolla Benzi f. Antonio
Via Pr. Amedeo N° 10
Si Segnora esprime, come padrona del solo primo intestario

ACCERTAMENTO GENERALE DELLA PROPRIETA' IMMOBILIARE URBANA

(R. D. L. 13 aprile 1939-XVII, n. 652)

COMUNE

di GENOVA

Talloncino di riscontro



DELLA

SCHEDE NUMERO

4223396

AVVERTENZA: Il presente talloncino deve essere incollato a cura del dichiarante sulla planimetria (riproducendo la unità immobiliare denunciata con la presente scheda) da presentare ai sensi dell'articolo 7 del R. D. L. 13 aprile 1939-XVII, n. 652.

35

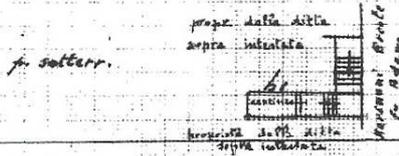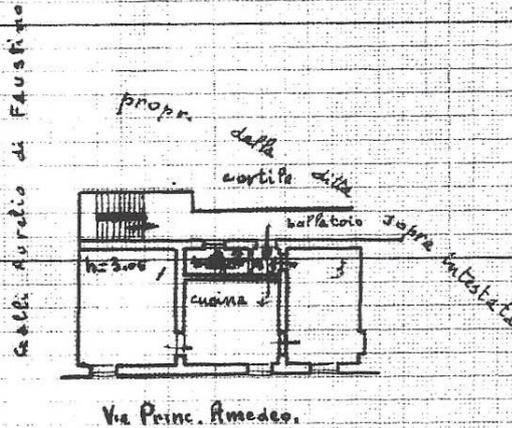

ORIENTAMENTO



SCALA di 1:200

Compilato da:

ing. Giulio Minzatti
(Titolo, nome e cognome del tecnico)

Inscritto all'Albo degli ingegneri della Provincia di Milano

Data 3-12-1939 XVII Firma [Signature]

Caricamento dei Fogli - emanazione n. 09/2011 - Comune di SANNOINO (Trento) - Foglio n. 1 - Patruccini: 24 - subalterno: 7 - VIA GENOVA n. 20 piano: 1;

10 metri

ultima planimetria in atti

SCHEDA CATASTALE RELATIVA ALLA PORZIONE 4 DATATA 1939



MINISTERO DELLE FINANZE
DIREZIONE GENERALE DEL CATASTO E DEI SERVIZI TECNICI ERARIALI

ACCERTAMENTO GENERALE DELLA PROPRIETA' IMMOBILIARE URBANA

(R. DECRETO LEGGE 13 APRILE 1939-XVII N°652)

ACCERTAMENTO GENERALE DELLA
PROPRIETA' IMMOBILIARE URBANA

(R. D.L. 13 aprile 1939-XVII, n. 652)

COMUNE

di SARONNO

Talloncio di riscontro
DELLA


SCHEDA NUMERO

4223402

Planimetria degli immobili urbani denunciati con la Scheda N° 4223402
Comune SARONNO Data 18/10/1939
Via R. Amedeo N° 10
Seguire cognome, nome, paternità del solo primo intestatario

AVVERTENZA: Il presente
talloncio deve essere incollato a
cura del dichiarante sulla plani-
metria (riproduttore la unità im-
mobiliare denunciata con la pre-
sente scheda) da presentarsi al
senso dell'articolo 7 del R. D. L.
13 aprile 1939-XVII, n. 652.

10.10

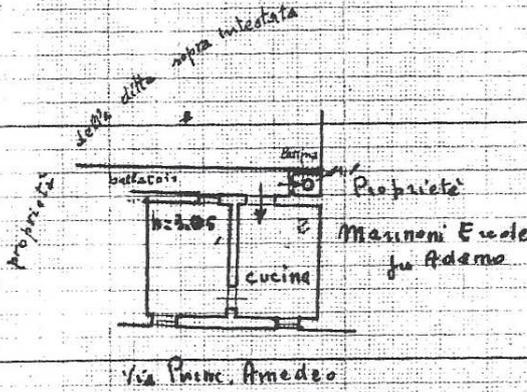

ORIENTAMENTO



SCALA di 1:500

Compilata da:

Ing. Cesare Minerva
(Titolo, nome e cognome del tecnico)

Inscritto all'Albo dei Ingegneri
della Provincia di Milano

Data 3.12.1939 Firmato

Ca dei F. zioni ... /09/ ... Cor ... li SA ... NO ... - < ... rb ... - Pa ... : 24 ... abalt ... 6 >

10 metri

Prima planimetria in atti

Agenzia delle Entrate
CATASTO FABBRICATI
Ufficio Provinciale di
Varese

Dichiarazione protocollo n. _____ del _____

Planimetria di u.i.u. in Comune di Saronno

Via Genova

civ. 18

Identificativi Catastali:

Sezione: SA

Foglio: 11

Particella: 244

Subalterno: 506

Compilata da:

Soleri Michele

Iscritto all'albo:

Geometri

Prov. Varese


N. 02857

Sc. eda n. 1

Scala 1:200



A.U.I.

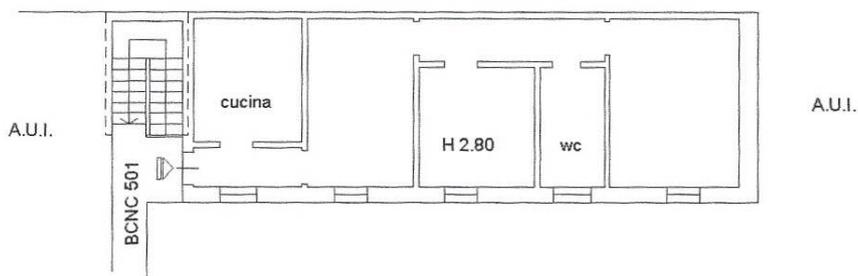

PIANO SECONDO



SCHEDA CATASTALE RELATIVA ALLA PORZIONE 5 DATATA 1939



MINISTERO DELLE FINANZE
DIREZIONE GENERALE DEL CATASTO E DEI SERVIZI TECNICI ERARIALI

ACCERTAMENTO GENERALE DELLA PROPRIETA' IMMOBILIARE URBANA

(R. DECRETO LEGGE 13 APRILE 1939 XVII N. 652)

Planimetria degli immobili urbani denunciati con la Scheda N° 4223398
Comune Saronno Ditta "Camillo Banti" fu Antonio
Via P. Amedeo N.° 10
Il Segnare esprime, come, paternità del atto primo intestatario

ACCERTAMENTO GENERALE DELLA PROPRIETA' IMMOBILIARE URBANA

(R. D. L. 13 aprile 1939-XVII, n. 652)

COMUNE


di SARONNO

Talloncino di riscontro DELLA
SCHEDE NUMERO


4223398

AVVERTENZA: Il presente talloncino deve essere incollato a cura del dichiarante sulla planimetria (riproduttore la unità immobiliare denunciata con la presente scheda) da presentare ai sensi dell'articolo 7 del R. D. L. 13 aprile 1939-XVII, n. 652.

Caspari Emilio fu Cesare

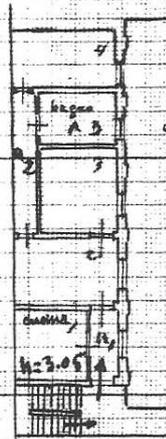

10. 110

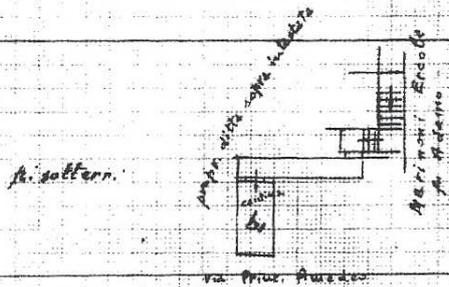

ORIENTAMENTO



SCALA di 1:200

Compilata da:

Ing. Mionietti Gino
(Titolo, nome e cognome del tecnico)

iscritto all'Albo degli ingegneri della Provincia di Milano

Data 5-12-1939 XVII Firma

10 metri

Ca. dei F. ... zione ... /09/... Comune di SARONNO (MI) - Foglio: 375 - Paucina: 24+ - Subalterno: 8 >
VIA GENOVA n. 20 piano: 2;

Ultima planimetria in atti

Agenzia delle Entrate
CATASTO FABBRICATI
Ufficio Provinciale di
Varese

Dichiarazione protocollo n. del

Planimetria di u.i.u. in Comune di Saronno

Via Genova

civ. 18

Identificativi Catastali:

Sezione: SA

Foglio: 11

Particella: 244

Subalterno: 505

Compilata da:
Soleri Michele


Iscritto all'albo:
Geometri

Prov. Varese


N. 02857

Scada n. 1

Scala 1:200

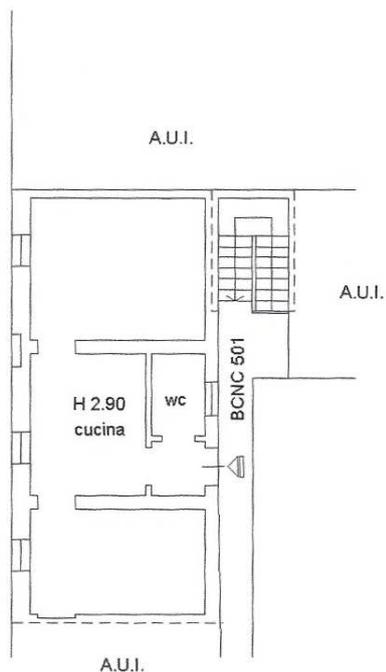

PIANO SECONDO

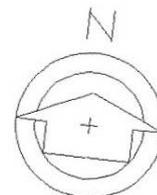

SCHEDA CATASTRALE RELATIVA A PORZIONE 7 DATATA 1939



MINISTERO DELLE FINANZE

DIREZIONE GENERALE DEL CATASTO E DEI SERVIZI TECNICI ERARIALI

ACCERTAMENTO GENERALE DELLA PROPRIETA' IMMOBILIARE URBANA

(R. DECRETO LEGGE 13 APRILE 1939 XVII N° 652)

Planimetria degli immobili urbani denunciati con la Scheda N° 4223399

Comune SARENNO

Dir. Carullo Baruffi fu Antonio

Via P. Amedeo N° 10

"Segnare sempre, come potranza del nota primo intestatario"

ACCERTAMENTO GENERALE DELLA PROPRIETA' IMMOBILIARE URBANA

(R. D.L. 13 aprile 1939 - XVII, n. 652)

COMUNE SARENNO

di

Talloncino di riscontro

DELLA


SCHEDA NUMERO

4223399

AVVERTENZA: Il presente talloncino deve essere incollato a cura del dichiarante sulla planimetria (riproducendo la unità immobiliare denunciata con la presente scheda) da presentare ai sensi dell'articolo 7 del R. D. L. 13 aprile 1939 - XVII, n. 652.

Comune di SARENNO - Foglio 11 - Paucella: 244 - subalterno: 9 > VIA GENOVA n. 20 piano: 2;


p. 11°

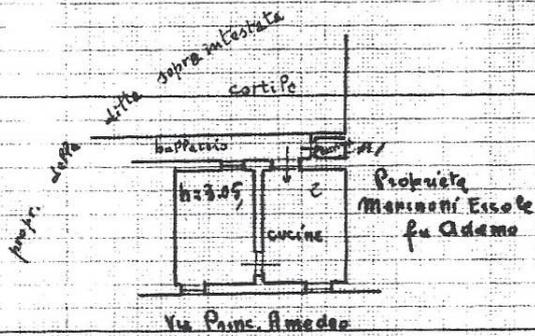

p. sottterr.



ORIENTAMENTO

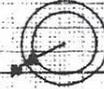

SCALA di 1:200

Compilata da:

ing. Gino Minozzi
(Titolo, nome e cognome del tecnico)
iscritto all'Albo dei geometri
della Provincia di Milano

Data 3-12-1939 XVII Firma

10 metri

Ultima planimetria in atti