


- LEGENDA**
- Aree dismesse o sottoutilizzate
  - Aree dismesse o sottoutilizzate lungo il Lura
  - Aree residuo di PRG per insediamenti
  - Aree residuo di PRG per servizi
  - Aree residuo di PRG per servizi lungo il Lura
  - Aree del sedime ferroviario in dismissione della linea per Sergeno

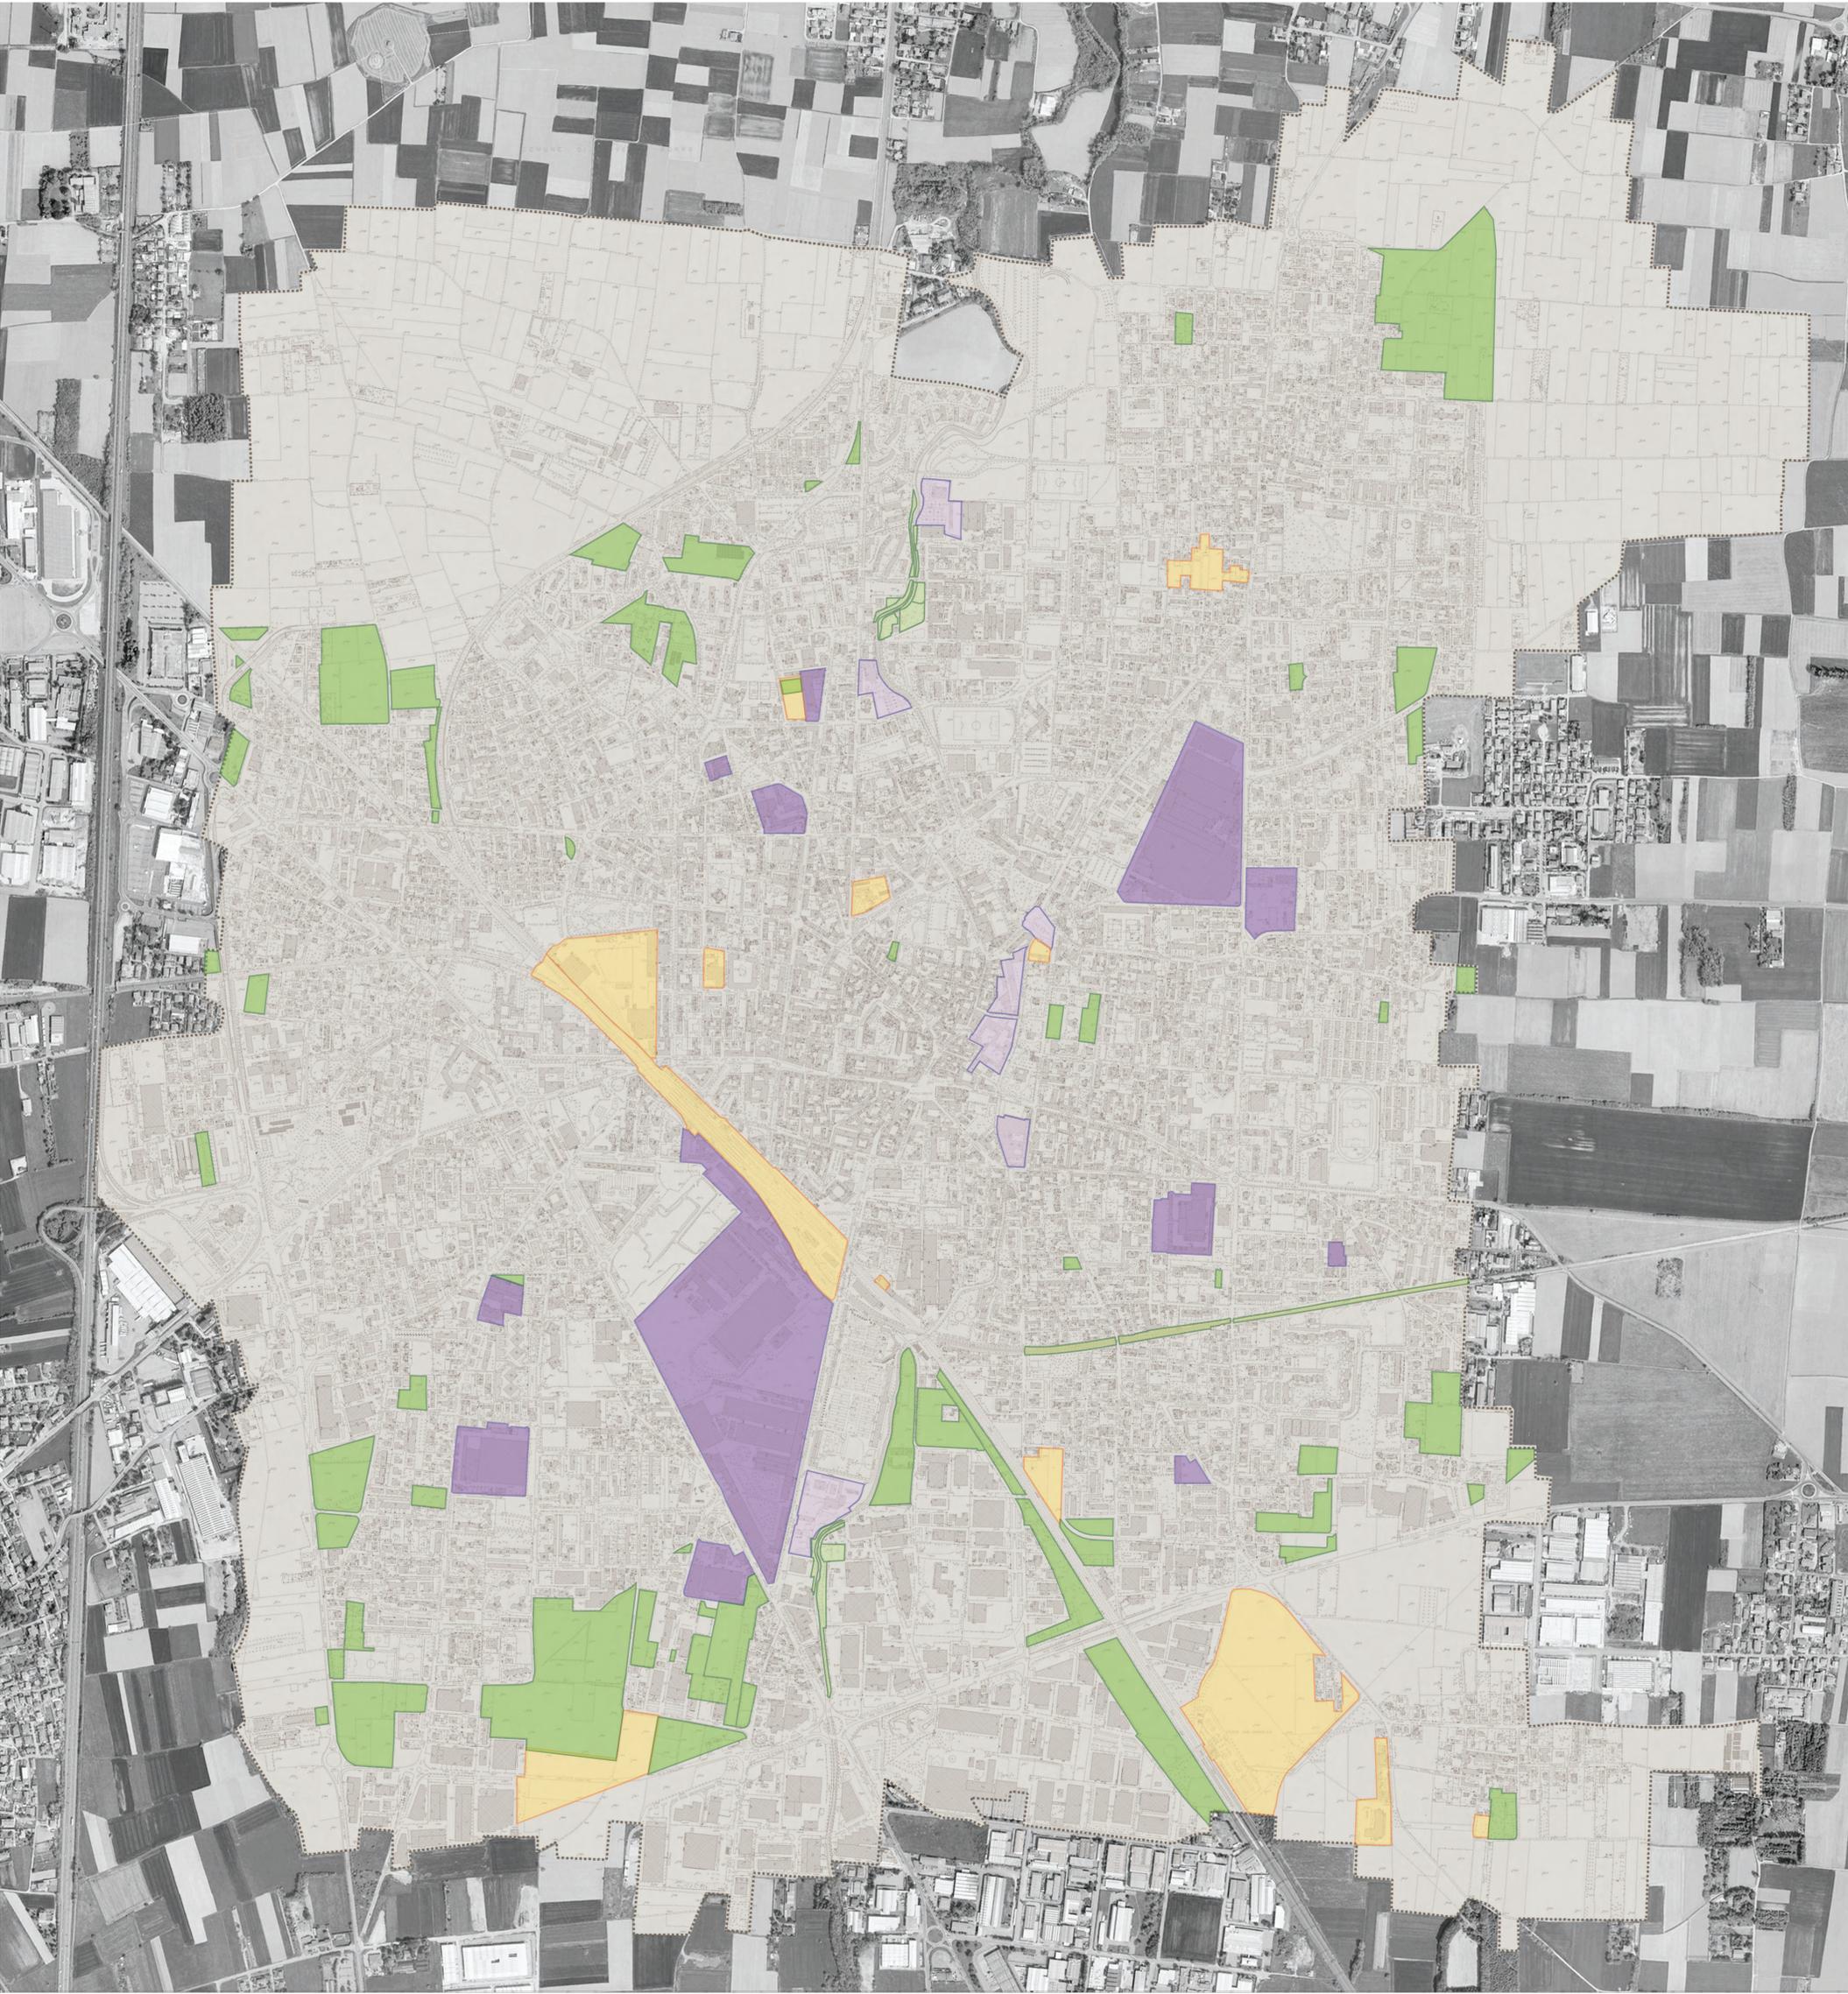

Titolo  
**POTENZIALITA' DELLA TRASFORMAZIONE (a)**  
 Dicembre 2012

Scala: 1:5.000  
 Tavola: PGT - **QC\_11a**

<p><b>DOCUMENTO DI PIANO</b>          Prof. Arch. Angelo Bugatti          Prof. Arch. Riccardo Dall'Oso          Dott. Andrea Membretti</p> <p><b>PIANO DELLE REGOLE</b>          arch. Giorgio De Wolf          arch. Claudio Stilleri</p> <p><b>PIANO DEI SERVIZI</b>          Servizio Urbanistica          arch. Massimo Stevanazzi          arch. Sergio Landolfi          arch. Monica Elena Alberti</p>	<p><b>VALUTAZIONE AMBIENTALE STRATEGICA</b>          Prof. Arch. Angelo Bugatti          Prof. Ing. Roberto De Lotto</p> <p><b>AGGIORNAMENTO STUDIO GEOLOGICO, IDROGEOLOGICO E SISMICO</b>          Studio Itrogotecnico Associato          dott. Geol. Ettore Ghizzi          dott. Geol. Pietro Breviglieri          dott. Ing. Giovanni Spigara</p> <p><b>PIANO URBANO GENERALE DEI SERVIZI NEL SOTTOSUOLO</b>          Settore Ambiente, Territorio e Opere Pubbliche          con Studio Itrogotecnico Associato</p>
--	---

COORDINAMENTO: Politecnico di Milano - responsabili scientifici: Prof. Arch. Federico Oliva, Prof. Arch. Paolo Galuzzi

Il Dirigente del Settore Ambiente, Territorio e Opere Pubbliche Arch. Massimo Stevanazzi	l'Assessore Pianificazione e Governo del Territorio Arch. Giuseppe Campiungo	il Sindaco Dott. Luciano Piro
--	--	----------------------------------