


**AMBITI DI TRASFORMAZIONE DISCIPLINATI DAL DdP e
AMBITI DI COMPENSAZIONE URBANISTICA DISCIPLINATI DAL PdS**

- Aree dismesse o sottoutilizzate urbane
- Aree dismesse o sottutilizzate lungo il Lura
- Aree residuo di PRG per insediamenti
- Aree residuo di PRG per servizi
- Aree residuo di PRG per servizi lungo il Lura
- Aree del sedime ferroviario in dismissione della linea per Seregno

AMBITI ESCLUSI DALLA DISCIPLINA DI TRASFORMAZIONE E COMPENSAZIONE URBANISTICA

- Aree residuo di PRG per insediamenti escluse dalla trasformazione e rimandate alla gestione normativa del PdR o del PdS
- Aree residuo di PRG per servizi escluse dalla trasformazione e rimandate alla gestione normativa del PdR

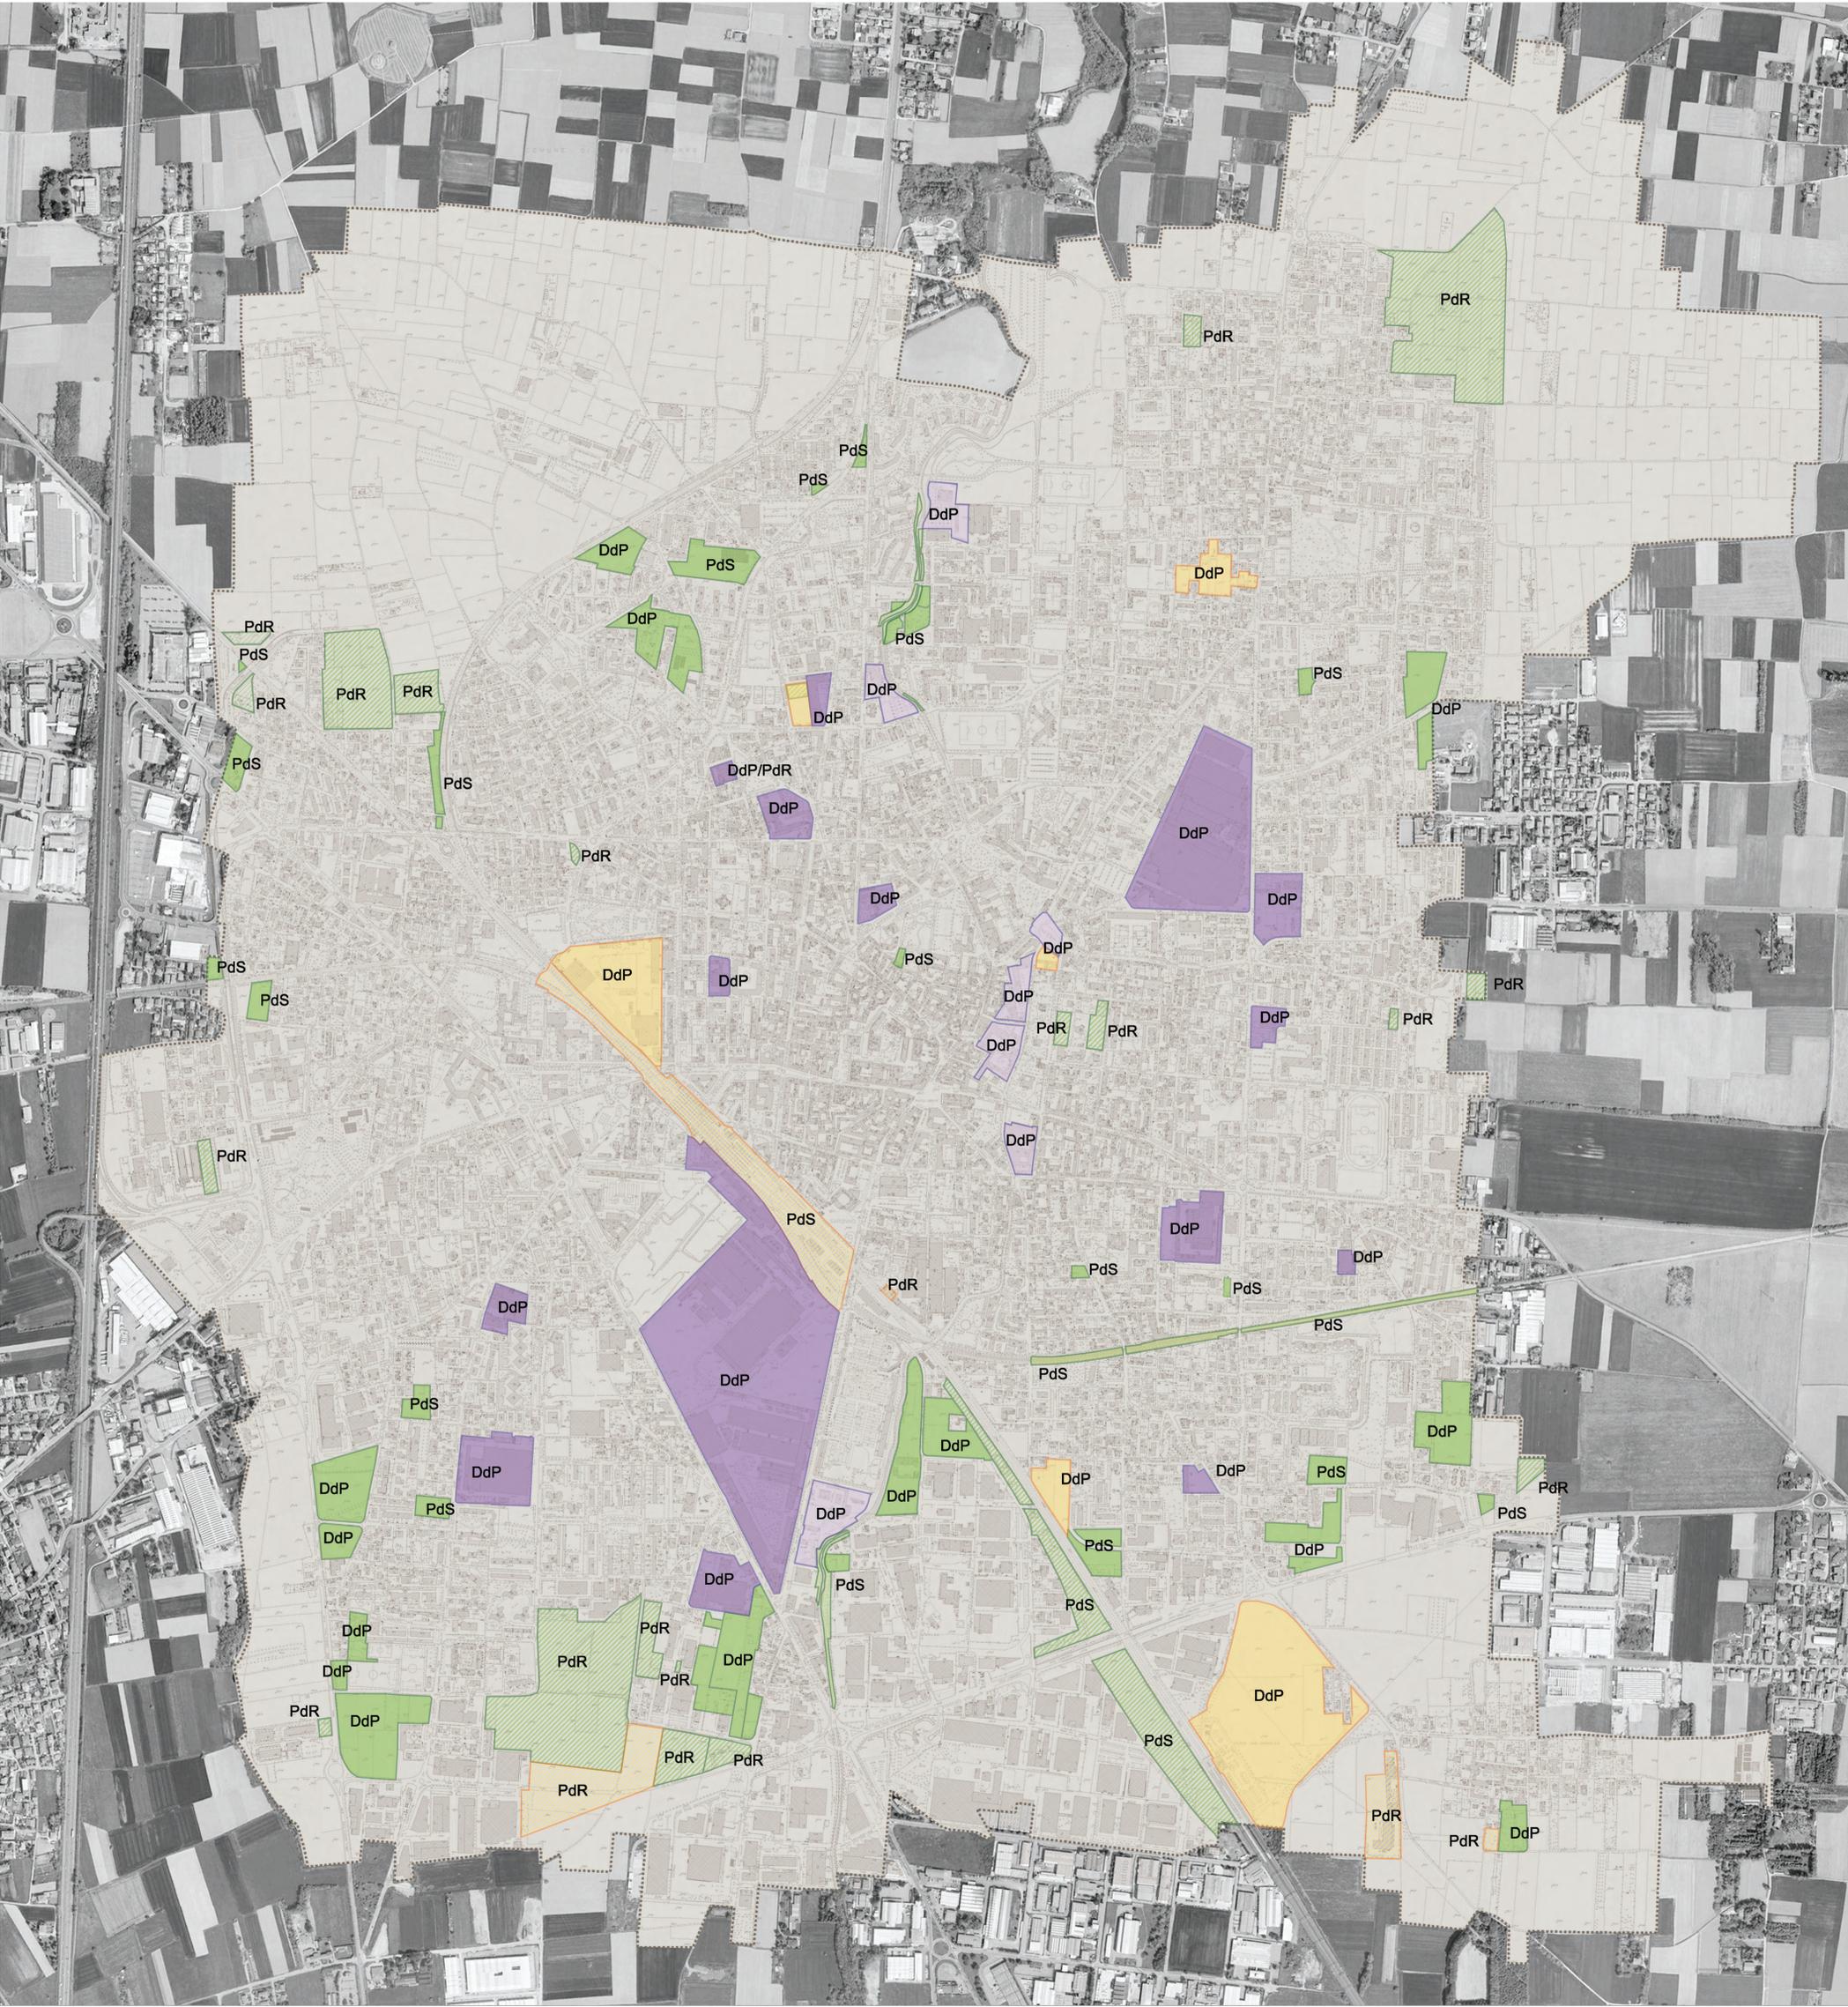

TITOLO
POTENZIALITA' DELLA TRASFORMAZIONE (b)
Dicembre 2012

Scala: 1:5.000
Tavola: PGT - **QC_11b**

<p>DOCUMENTO DI PIANO Prof. Arch. Angelo Bugatti Prof. Arch. Riccardo Dall'Oso Dott. Andrea Membretti</p> <p>PIANO DELLE REGOLE arch. Giorgio De Wolf arch. Claudio Stilleri</p> <p>PIANO DEI SERVIZI Servizio Urbanistica arch. Massimo Stevanazzi arch. Sergio Landolfi arch. Monica Elena Alberti</p>	<p>VALUTAZIONE AMBIENTALE STRATEGICA Prof. Arch. Angelo Bugatti Prof. Ing. Roberto De Lott</p> <p>AGGIORNAMENTO STUDIO GEOLOGICO, IDROGEOLOGICO E SISMICO Studio Ingegneristico Associato dott. Geol. Ettore Ghizzi dott. Geol. Pietro Breviglieri dott. Ing. Giovanni Spigara</p> <p>PIANO URBANISTICO GENERALE DEI SERVIZI NEL SOTTOSUOLO Settore Ambiente, Territorio e Opere Pubbliche con Studio Ingegneristico Associato</p>
---	---

COORDINAMENTO: Politecnico di Milano - responsabili scientifici: Prof. Arch. Federico Oliva, Prof. Arch. Paolo Galuzzi

Il Dirigente del Settore Ambiente, Territorio e Opere Pubbliche Arch. Massimo Stevanazzi	L'Assessore Pianificazione e Governo del Territorio Arch. Giuseppe Campiungo	Il Sindaco Dott. Luciano Piro
------------------------------------------------------------------------------------------------	------------------------------------------------------------------------------------	----------------------------------