


LEGENDA

- CONFINE COMUNALE
- Torrente Lura
- Parco Intercomunale del Torrente Lura
- Zona di tutela assoluta di sorgenti e pozzi (10 m.) D.Lgs 152 / 2006
- Zona di rispetto di sorgenti e pozzi con criterio cronologico. T = 60 giorni e T = 180 giorni
- Fascia di rispetto di sorgenti e pozzi (200 m.) D.Lgs 152 / 2006
- Area tutelata dei Corsi d'acqua (150 m.) D.Lgs 42/2004
- Fasce di rispetto di tutela assoluta (10 m.)
- Fasce di rispetto ferroviario
- Fasce di rispetto autostradale
- Fasce di rispetto stradale
- Fascia di rispetto: corridoio di salvaguardia
- Elettrodotti
- Fascia di rispetto elettrodotti
- Fascia di rispetto cimiteriale
- Radiofaro
- Radiofaro - Fascia di inedificabilità
- Radiofaro - Fascia in cui non sono ammessi ostacoli le cui altezze superino il valore tra 0m e 12m
- Radiofaro - Fascia in cui non sono ammessi ostacoli le cui altezze superino il valore tra 0m e 15m
- Beni monumentali
- Piano Indirizzo Forestale Provincia Varese, Superficie boscata - D.Lgs 42/2004
- Area a rischio archeologico
- Opere connesse alla Pedemontana
- Previsione di ambientazione
- Individuazione delle stazioni radiobase per telefonia cellulare
- Metanodotti e relative fasce di rispetto

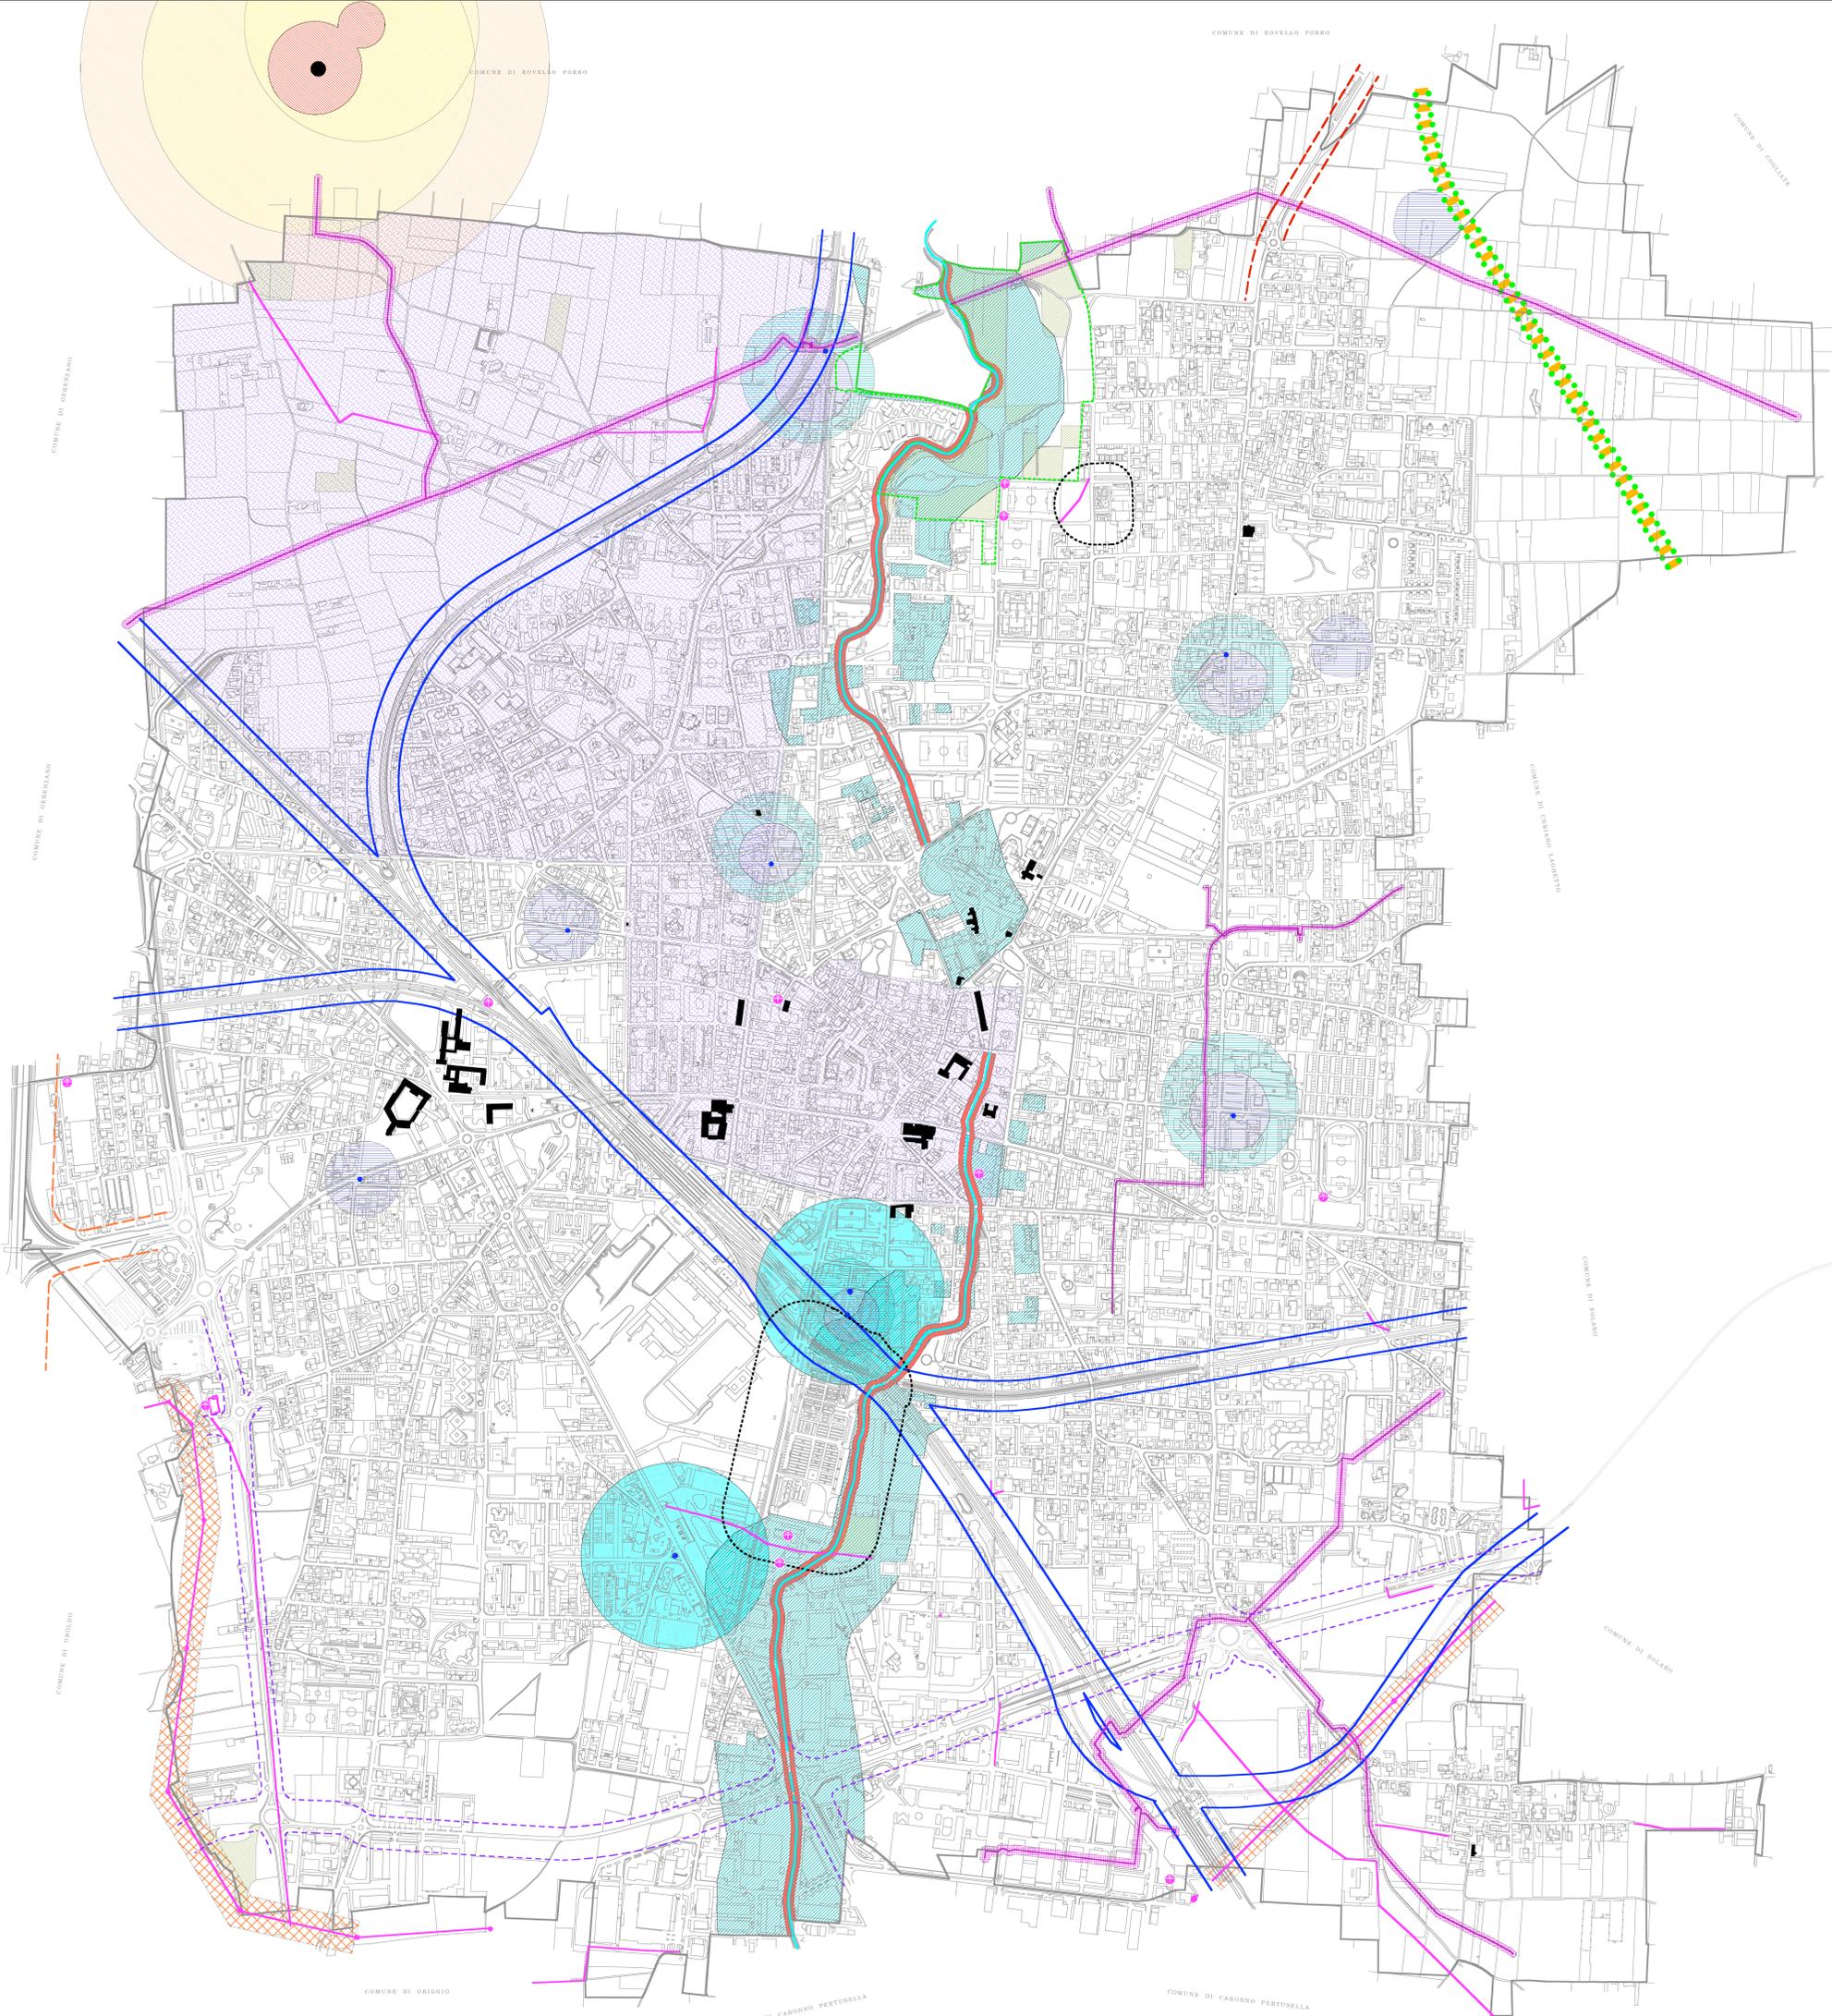

INDIVIDUAZIONE DEI VINCOLI

Giugno 2013

Scala: 1:5.000

Tavola: PGT - DdP_04

ADOZIONE

VALUTAZIONE AMBIENTALE STRATEGICA
 Prof. Arch. Angelo Bugari
 Prof. Ing. Roberto De Loto

AGGIORNAMENTO STUDIO GEOLOGICO, IDROGEOLOGICO E SISMICO
 Studio Itrogeneo Associato
 dott. Carlo Ettore Chizzari
 dott. Gian Paolo Bravaglia
 dott. Ing. Giovanna Spina

PIANO URBANO GENERALE DEI SERVIZI NEL SOTTOSUOLO
 Settore Ambiente, Territorio e Opere Pubbliche
 con Studio Itrogeneo Associato

COORDINAMENTO Pubblico di Milano - responsabili scientifici Prof. Arch. Federico Oliva, Prof. Arch. Paolo Galuzzi con Arch. Alessandro Baglioni, Arch. Arsenio De Loto

CONTRODEDUZIONI ED ELABORAZIONE FINALE

COORDINAMENTO: Politecnico di Milano Arch. Massimo Stevanazzi Arch. Claudio Scellieri
 Arch. Federico Oliva, Arch. Paolo Galuzzi Arch. Sergio Landolfi Arch. Giorgio De Wolf
 Arch. Alessandro Baglioni, Arch. Arsenio De Loto Arch. Monica Elena Alberti

Studio Itrogeneo Associato Ghazzi - Bravaglia - Spina VAS Prof. Ing. Roberto De Loto

Il Dirigente del Settore Ambiente, Territorio e Opere Pubbliche l'Assessore Pianificazione e Governo del Territorio il Sindaco
 Arch. Massimo Stevanazzi Arch. Giuseppe Campitongo Dott. Luciano Porto

CITTÀ DI SARONNO

PROVINCIA DI VARESE

APPROVAZIONE DEL C.C. 27 DEL 15/06/2013
 (Adozione Del. 82 del 20/12/2012)

PGT - DOCUMENTO DI PIANO