


1 - VALUTAZIONE CLASSI FUNZIONALI

Legenda

- Centro_abitato
- Confini comunali

VALUTAZIONE

- Viabilità di quartiere - BASSA CRITICITA' - 0 punti
- Viabilità secondaria di secondo livello - MEDIA CRITICITA' - 1 punto
- Viabilità principale e viabilità secondaria di primo livello - ALTA CRITICITA' - 3 punti
- Nucleo di antica formazione

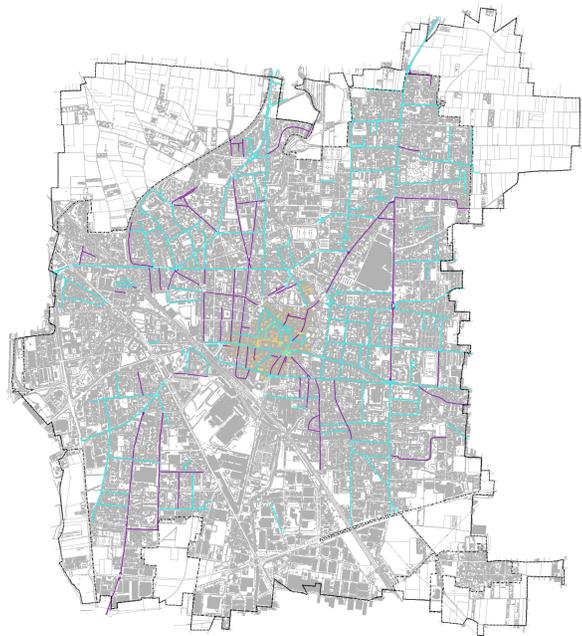


2 - VALUTAZIONE DENSITA' ABITATIVA

Legenda

- Centro_abitato
- Confini comunali

VALUTAZIONE

- Valore inferiore a 2 (abitanti/lunghezza strada x10) (BASSA CRITICITA' - 0 punti)
- Valore compreso tra 5 e 2 (abitanti/lunghezza strada x10) (MEDIA CRITICITA' - 1 punto)
- Valore superiore a 5 (abitanti/lunghezza strada x10) (ALTA CRITICITA' - 3 punti)
- Nucleo di antica formazione

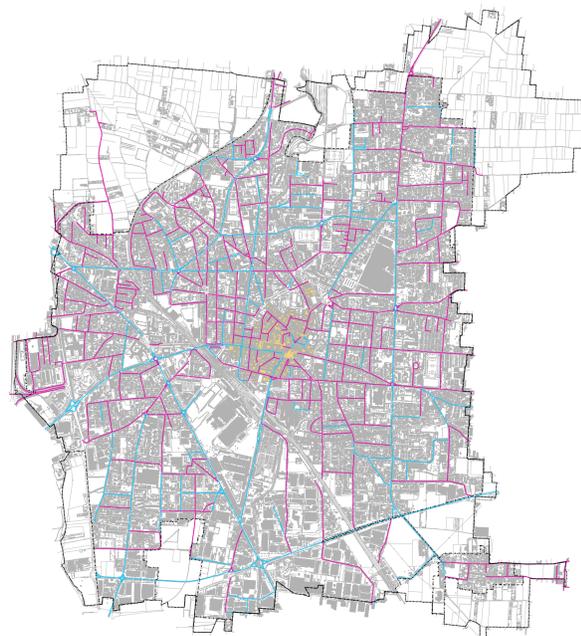


3 - LARGHEZZA SEDE STRADALE

Legenda

- Centro_abitato
- Confini comunali

VALUTAZIONE

- larghezza sede stradale nel punto più stretto >= 10,5m BASSA CRITICITA' = 0 punti)
- larghezza sede stradale nel punto più stretto >7 e < 10,5m: MEDIA CRITICITA' = 1 punto)
- larghezza sede stradale nel punto più stretto <7 m ALTA CRITICITA' = 3 punti)
- Nucleo di antica formazione

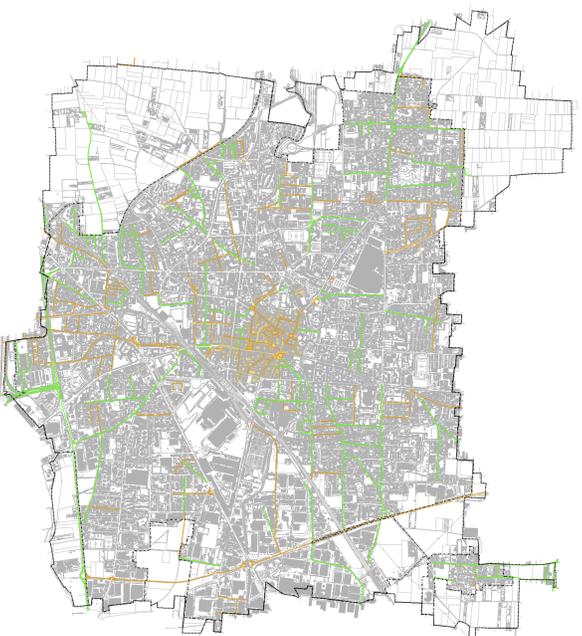

LARGHEZZA MARCIAPIEDI

Legenda

- Centro_abitato
- Confini comunali

VALUTAZIONE

- larghezza marciapiede >3m BASSA CRITICITA' = 0 punti)
- larghezza marciapiede >1 e < 3m: MEDIA CRITICITA' = 1 punto)
- larghezza marciapiede <1 m ALTA CRITICITA' = 3 punti)
- Nucleo di antica formazione



TITOLO **ANALISI DELLE CRITICITA' :**
1 - Classificazione funzionale
2 - Densità abitativa 3 - Larghezza sede stradale
4 - Larghezza marciapiedi Dicembre 2012

SCALA 1:20.000

TAVOLA: PGT - PUGSS_02A
 REVISIONE: 02

DOCUMENTO DI PIANO
 Prof. Arch. Angelo Bugatti
 Prof. Arch. Riccardo Dell'Oso
 Dott. Andrea Membretti

VALUTAZIONE AMBIENTALE STRATEGICA
 Prof. Arch. Angelo Bugatti
 Prof. Ing. Roberto De Loto

PIANO DELLE REGOLE
 arch. Giorgio De Wolf
 arch. Claudio Scilien

AGGIORNAMENTO STUDIO GEOLOGICO, IDROGEOLOGICO E SISMICO
 Studio Idrotecnico Associato
 dott. Geol. Efrem Ghezzi
 dott. Geol. Pietro Breviglieri
 dott. Ing. Giovanna Sguera

PIANO DEI SERVIZI
 Servizio Urbanistica
 arch. Massimo Stevanuzzi
 arch. Sergio Landoni
 arch. Monica Elena Alberti

PIANO URBANO GENERALE DEI SERVIZI NEL SOTTOSUOLO
 Settore Ambiente, Territorio e Opere Pubbliche
 con Studio Idrotecnico Associato

COORDINAMENTO: Politecnico di Milano - responsabili scientifici Prof. Arch. Federico Oliva, Prof. Arch. Paolo Galuzzi

Il Dirigente del Settore Ambiente, Territorio e Opere Pubbliche
 Arch. Massimo Stevanuzzi

l'Assessore Pianificazione e Governo del Territorio
 Arch. Giuseppe Campiango

il Sindaco
 Dott. Luciano Porro

CITTÀ DI SARONNO
 PROVINCIA DI VARESE
 APPROVAZIONE DEL C.C. 27 DEL 15/06/2013
 (Adozione Del. C.C. 82 del 20/12/2012)

PGT - PUGSS ex Lr. 26/2003

