


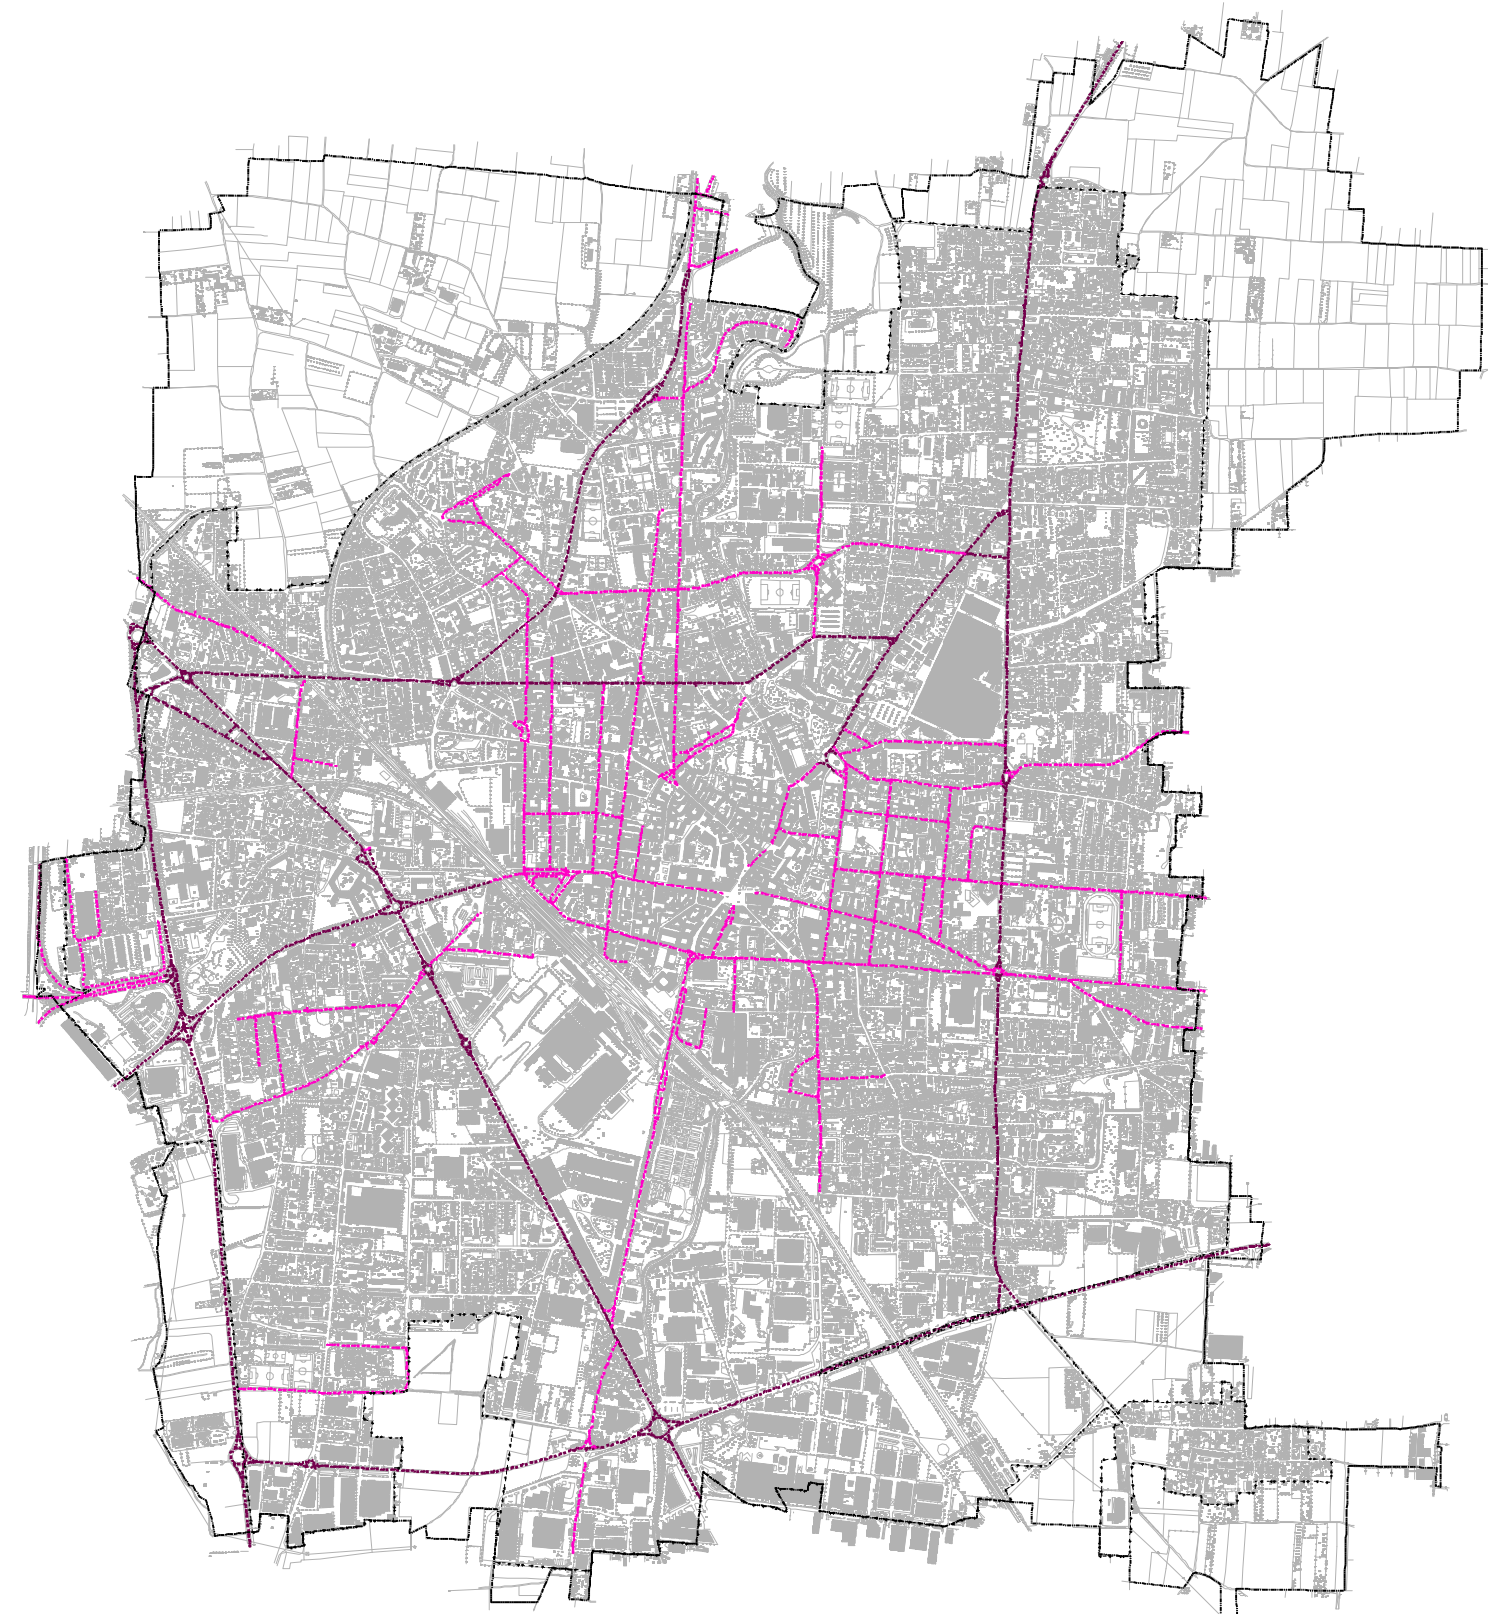

5 - FLUSSI VEICOLARI

Legenda

Centro_abitato
Confini comunali

VALUTAZIONE

Flusso veicolare / ora < 200 Ua - BASSA CRITICITA' - 0 punti
Flusso veicolare / ora = 200 Ua e < 1000 Ua - MEDIA CRITICITA' - 3 punti
Flusso veicolare / ora > 1000 Ua - ALTA CRITICITA' - 5 punti
Nucleo di antica formazione




6 - FREQUENZA TRANSITO TRASPORTO PUBBLICO

Legenda

Centro_abitato
Confini comunali

Val_FreqTr

Frequenza transito n/h < 2 BASSA CRITICITA' = 0 punti
Frequenza transito n/h > 2 e < 6: MEDIA CRITICITA' = 1 punto
Frequenza transito n/h > 6 m ALTA CRITICITA' = 2 punti
Nucleo di antica formazione

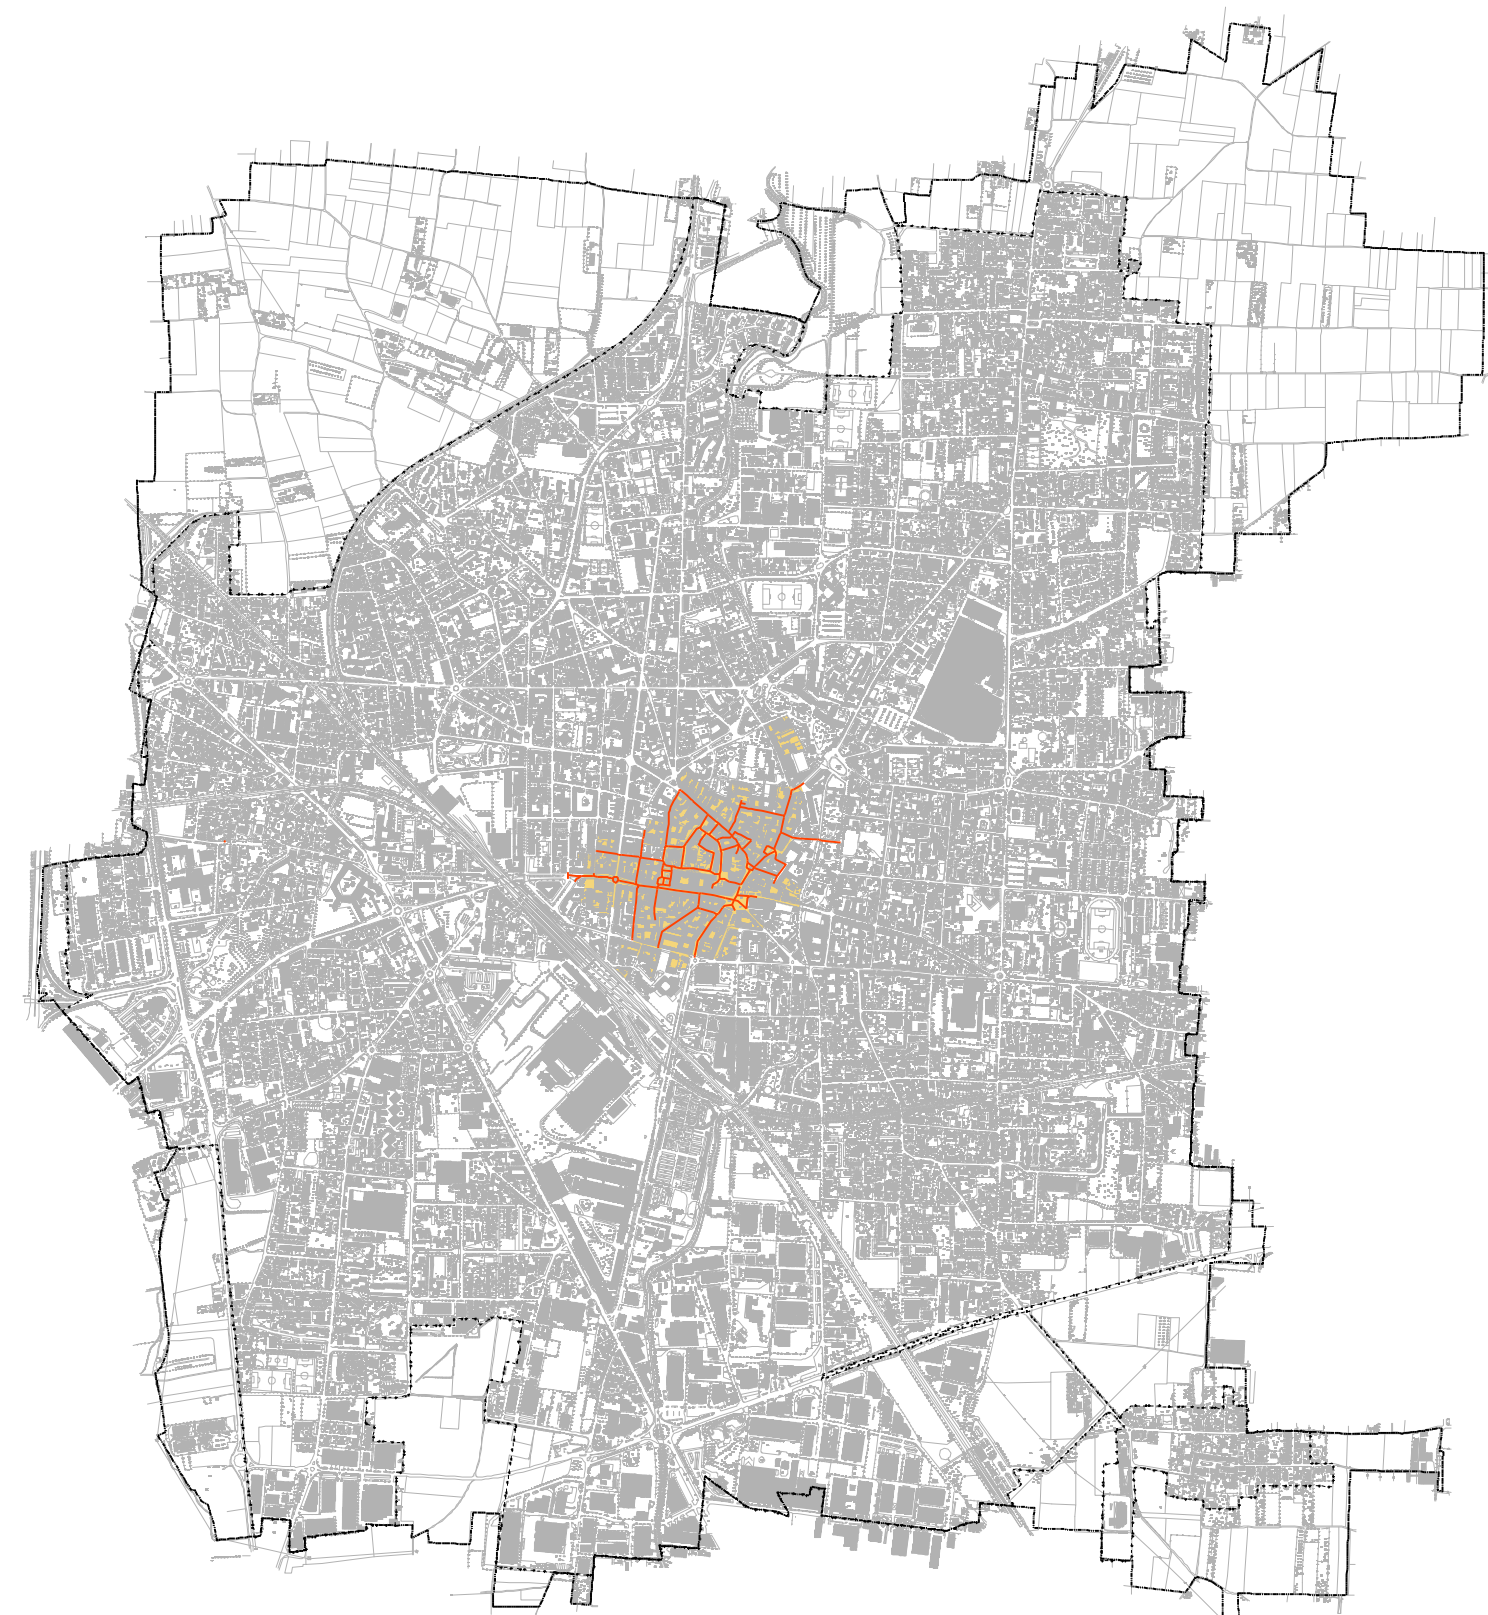


7 - CIRCOLAZIONE PEDONALE

Legenda

Centro_abitato
Confini comunali

VALUTAZIONE

Circolazione mista (BASSA CRITICITA' - 0 punti)
Circolazione prevalentemente pedonale (ZTL) (ALTA CRITICITA' - 2 punti)
Nucleo di antica formazione

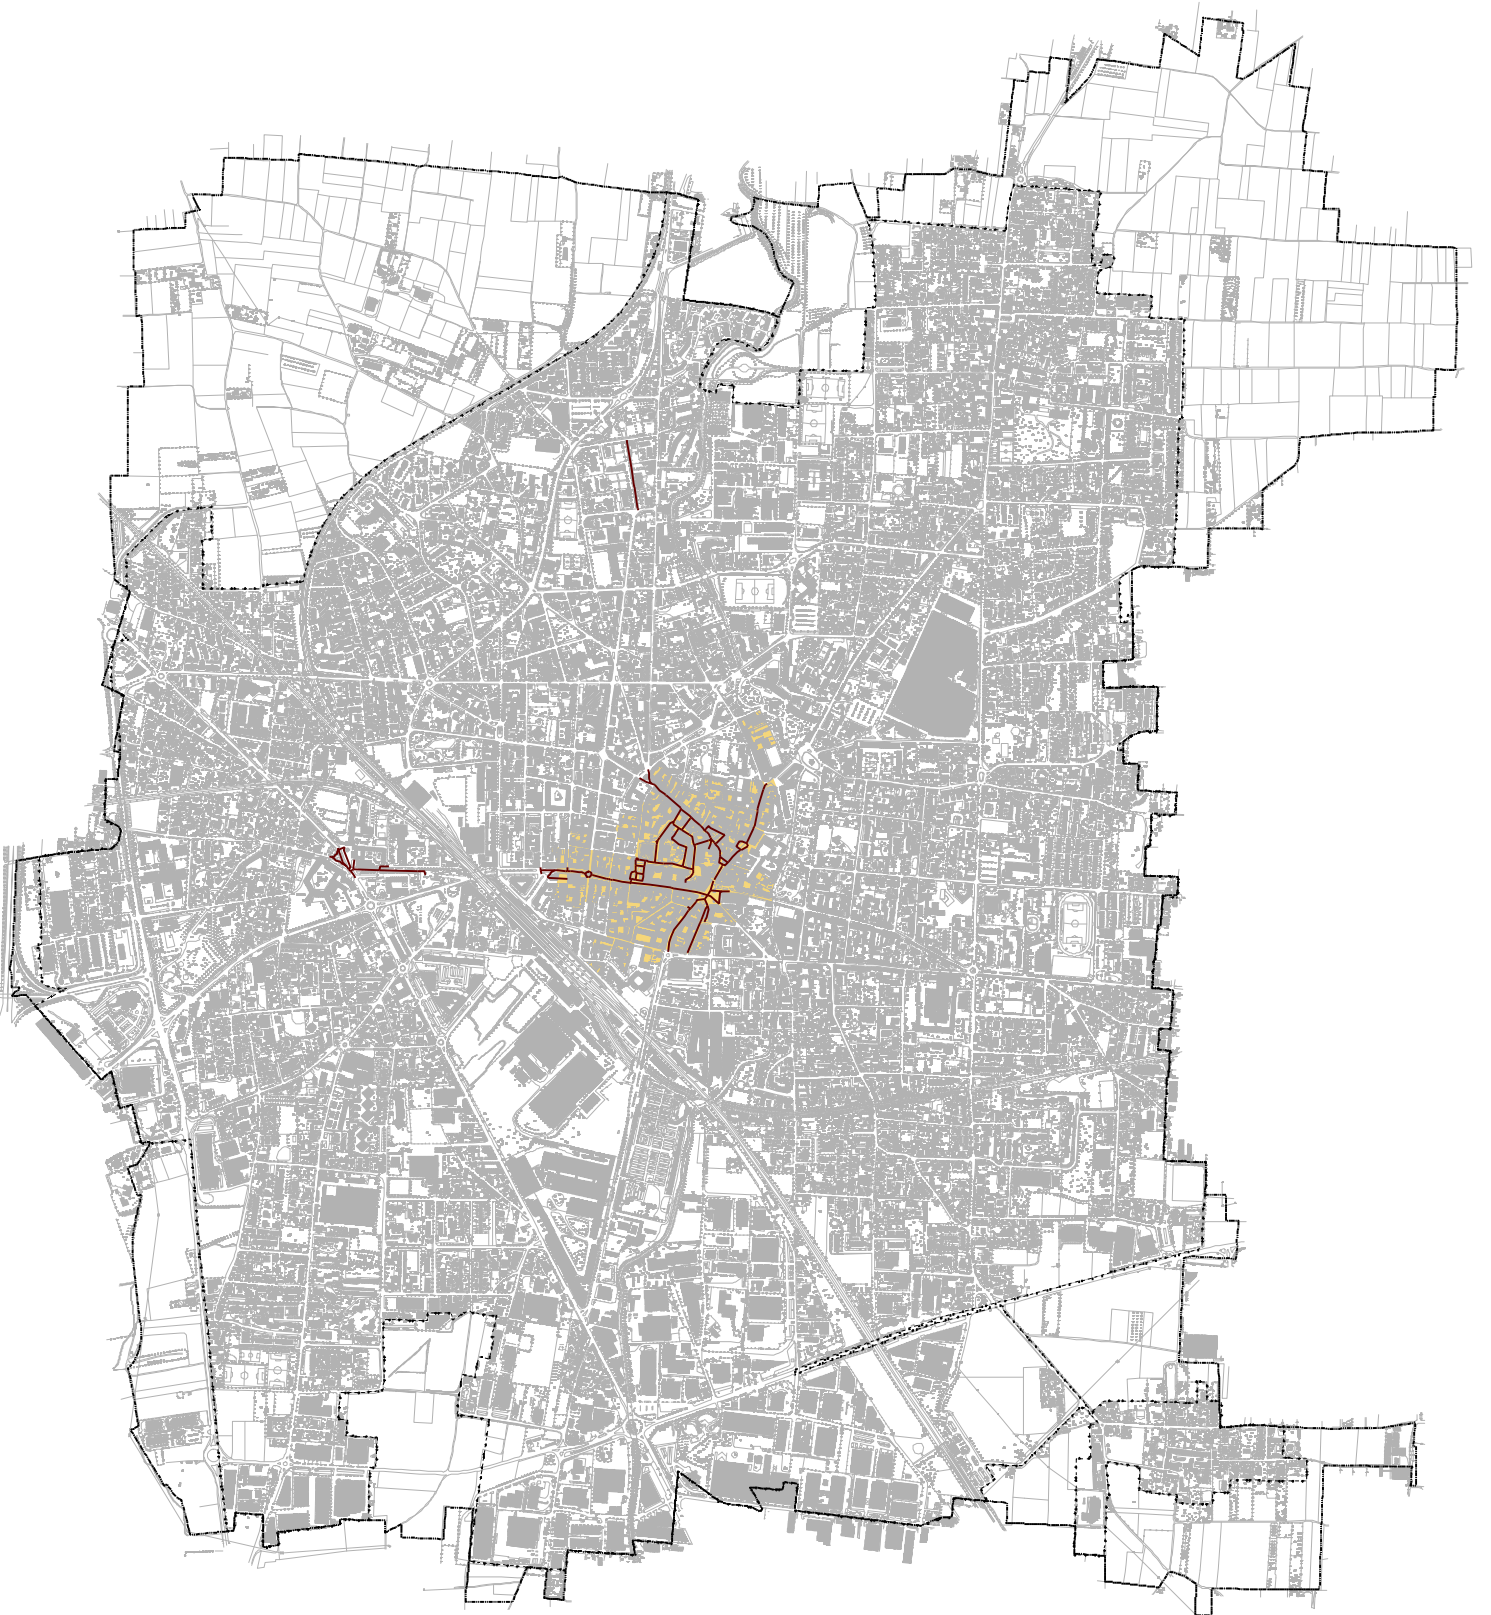

8 - PAVIMENTAZIONE DI PREGIO

Legenda

Centro_abitato
Confini comunali

VALUTAZIONE

Asfaltatura - BASSA CRITICITA' - 0 punti
Pavimentazione di pregio - ALTA CRITICITA' - 3 punti
Nucleo di antica formazione



Titolo **ANALISI DELLE CRITICITA' :**
5 - Flussi veicolari 6 - Frequenza transito
trasporto pubblico 7 - Circolazione pedonale
8 - Pavimentazione di pregio
Dicembre 2012

SCALA 1:10.000

TAVOLA: PGT - PUGSS_02B
REVISIONE: 02

DOCUMENTO DI PIANO
Prof. Arch. Angelo Bugatti
Prof. Arch. Riccardo Dell'Oso
Dott. Andrea Membretti

PIANO DELLE REGOLE
arch. Giorgio De Wolf
arch. Claudio Scilleri

PIANO DEI SERVIZI
Servizio Urbanistica
arch. Massimo Stevenazzi
arch. Sergio Landoni
arch. Monica Elena Alberti

VALUTAZIONE AMBIENTALE STRATEGICA
Prof. Arch. Angelo Bugatti
Prof. Ing. Roberto De Lotto

AGGIORNAMENTO STUDIO GEOLOGICO,
IDROGEOLOGICO E SISMICO
Studio Idrotecnico Associato
dott. Geol. Efrem Ghezzi
dott. Geol. Pietro Breviglieri
dott. Ing. Giovanna Sguera

PIANO URBANO GENERALE DEI SERVIZI NEL
SOTTOSUOLO
Settore Ambiente, Territorio e Opere Pubbliche
con Studio Idrotecnico Associato

COORDINAMENTO: Politecnico di Milano - responsabili scientifici Prof. Arch. Federico Oliva, Prof. Arch. Paolo Galuzzi

Il Dirigente del Settore
Ambiente, Territorio e Opere Pubbliche
Arch. Massimo Stevenazzi

l'Assessore
Pianificazione e Governo del Territorio
Arch. Giuseppe Camplongo

Il Sindaco
Dott. Luciano Porro



CITTÀ DI SARONNO

PROVINCIA DI VARESE

APPROVAZIONE DEL C.C. 27 DEL 15/06/2013
(Adozione Del. C.C. 82 del 20/12/2012)



PGT - PUGSS ex Lr. 26/2003