



Vista A




Vista B



Vista C




Vista D

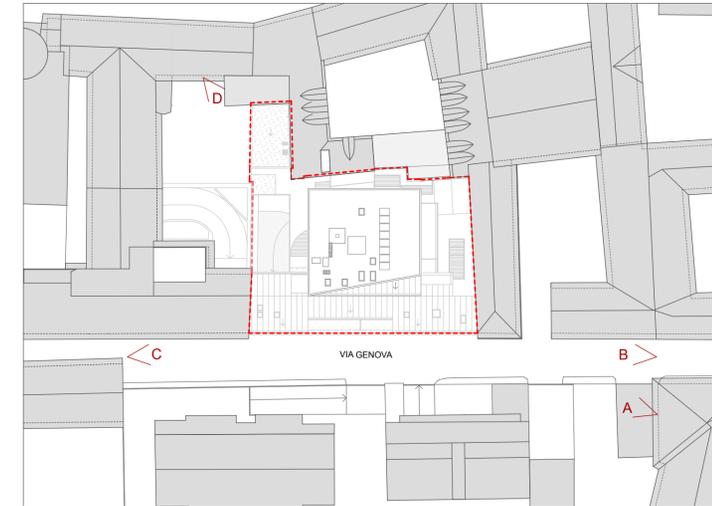

KEYMAP CON INDIVIDUAZIONE CONI VISIVI

CONCEPT DI PROGETTO

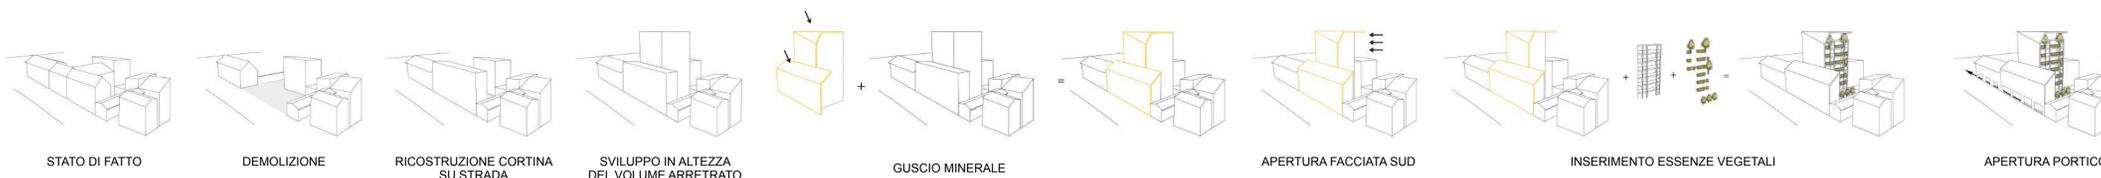

COMUNE DI SARONNO

AMBITO: tessuto urbano consolidato soggetto a particolare disciplina, nucleo di antica formazione e di origine rurale

INTERVENTO DI RISTRUTTURAZIONE MEDIANTE SOSTITUZIONE EDILIZIA PER REALIZZAZIONE DI EDIFICIO A DESTINAZIONE RESIDENZIALE
 sito in via Genova n. 14, n. 18, Saronno (VA),
 catastalmente censito alla sezione SA, al foglio 11, mappali 239, 244, 245

PIANO DI RECUPERO

PROPRIETA'
 IMMOBILIARE AZZURRA S.r.l.
 con sede in Cantù (CO), Piazza Volontari Libertà, n. 5/a,
 C.F. e P. IVA 01487460139

in persona di:
 Carugati Anna Maria (legale rappresentante *pro-tempore*)
 C.F. CRGNMR52T42I4410

PROGETTISTA

ARCH. ILARIA NAVA
 viale Italia 995, Caronno Pertusella (VA)
 Albo degli Architetti di VARESE n. 2.124
 t. +390296459282 m. ilaria.nava@ilarianava.it PEC ilaria.nava@archiworldpec.it www.ilarianava.it



TITOLO ELABORATO

STATO DI PROGETTO

Fotoinserimento e render, concept

SCALA	DATA	REV_1	REV_2	REV_3	REV_4	TAVOLA
n.d.	29.04.2019	<input type="checkbox"/>	<input type="checkbox"/>	<input type="checkbox"/>	<input type="checkbox"/>	10

SPAZIO PER FIRME

il richiedente

il progettista