

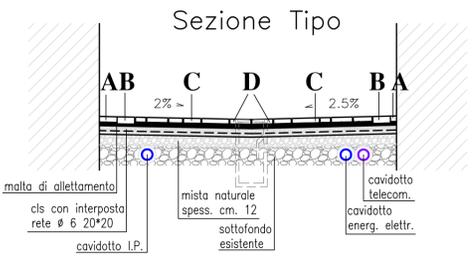


Poligoni

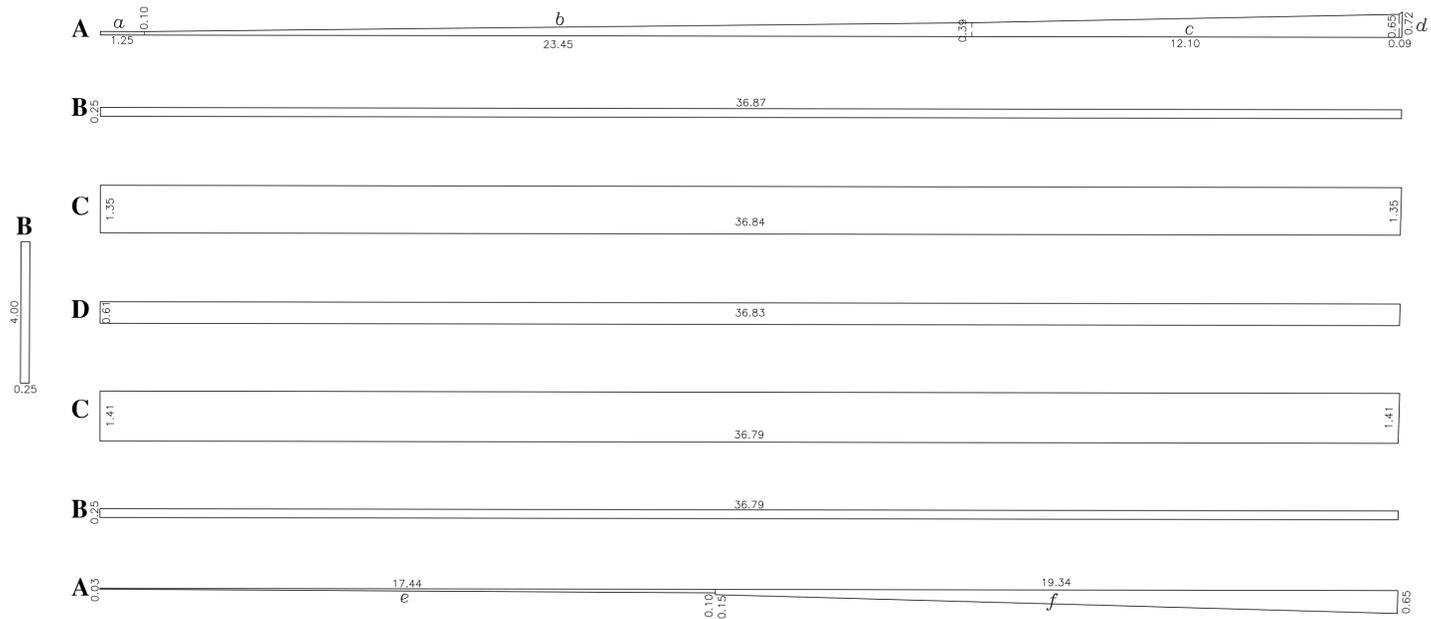

- A** masselli prefabbricati di calcestruzzo
spess. cm. 8, largh. cm. 12, lung. cm. 6-12-18
- B** cordolo in granito spess. cm. 10
largh. cm. 25, lung. cm. 100
- C** piastrelle in porfido con superficie naturale
spess. cm. 6/8, largh. cm. 15, lung. cm. 15/40
- D** piastrelle in porfido con superficie naturale
spess. cm. 6/8, largh. cm. 30, lung. cm. 30/45

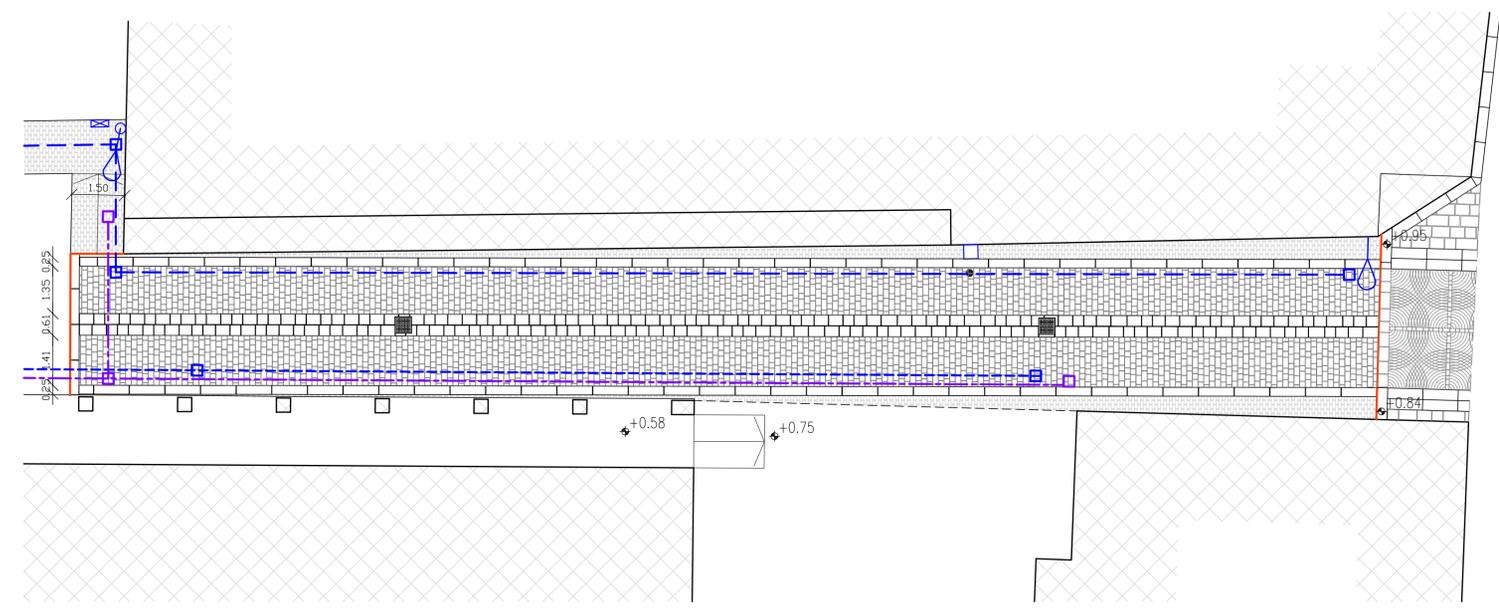

Planimetria generale

COMUNE DI SARONNO

AMBITO: tessuto urbano consolidato soggetto a particolare disciplina, nucleo di antica formazione e di origine rurale.

INTERVENTO DI RISTRUTTURAZIONE MEDIANTE SOSTITUZIONE EDILIZIA PER REALIZZAZIONE DI EDIFICIO A DESTINAZIONE RESIDENZIALE
 sito in via Genova n. 14, n. 18, Saronno (VA)
 catastalmente censito alla sezione SA, al foglio 11, mappali 239, 244, 245

PIANO DI RECUPERO

PROPRIETA'
 IMMOBILIARE AZZURRA S.r.l.
 Con sede in Cantù (CO), Piazza Volontari Libertà, n. 5/a.
 C.F. e P.IVA 01487460139

In persona di:
 Carugati Anna Maria (legale rappresentante *pro-tempore*)
 C.F. CRGNMR52T4214410

PROGETTISTA
 Geom. Pasquale Banfi pasquale@2bprogetti.it
 Geom. Silvio Baj silvio@2bprogetti.it
 Via A. Volta n. 27 - Saronno (VA)
 Tel. 0296701699 - Fax 0296369983



TITOLO ELABORATO
Planimetria Generale 2 STATO FINALE

**OPERE DI URBANIZZAZIONE PRIMARIA E SECONDARIA
 RIQUALIFICAZIONE VIA GENOVA**

SCALA	DATA	REV_1	REV_2	REV_3	REV_4	TAVOLA
1: 100 / 50	MAG 19	<input type="checkbox"/>	<input type="checkbox"/>	<input type="checkbox"/>	<input type="checkbox"/>	02 DD1: Prog PR

SPAZIO PER FIRME
 Il richiedente _____ Il progettista _____