

COMUNE DI SARONNO  
 COMUNE DI ORIGGIO  
 PROVINCIA DI VARESE

realizzazione di nuovi parcheggi esterni  
 ristrutturazione edilizia edificio industriale esistente  
 Via Gorizia - SARONNO

Il Progettista

Il Proprietario


Arch. Antonio Mazzola  
 Via Monte Grappa n. 49 - 22069 - ROVELLASCA (CO)  
 Tel. 3357301675 - Mail mazzolaantonio170150@gmail.com  
 PEC: antonio.mazzola@archiworldpec.it  
 P. Iva: 03808670131 e C.F. MZZNTN50A171441D  
 Ordine Architetti di Como n. 426

Data:


Scala 1:200

**AREA CON FUNZIONI NON RESIDENZIALI**  
 Determinazione S.L.P. disponibile  
 Estratto di Mappa - PGT

3

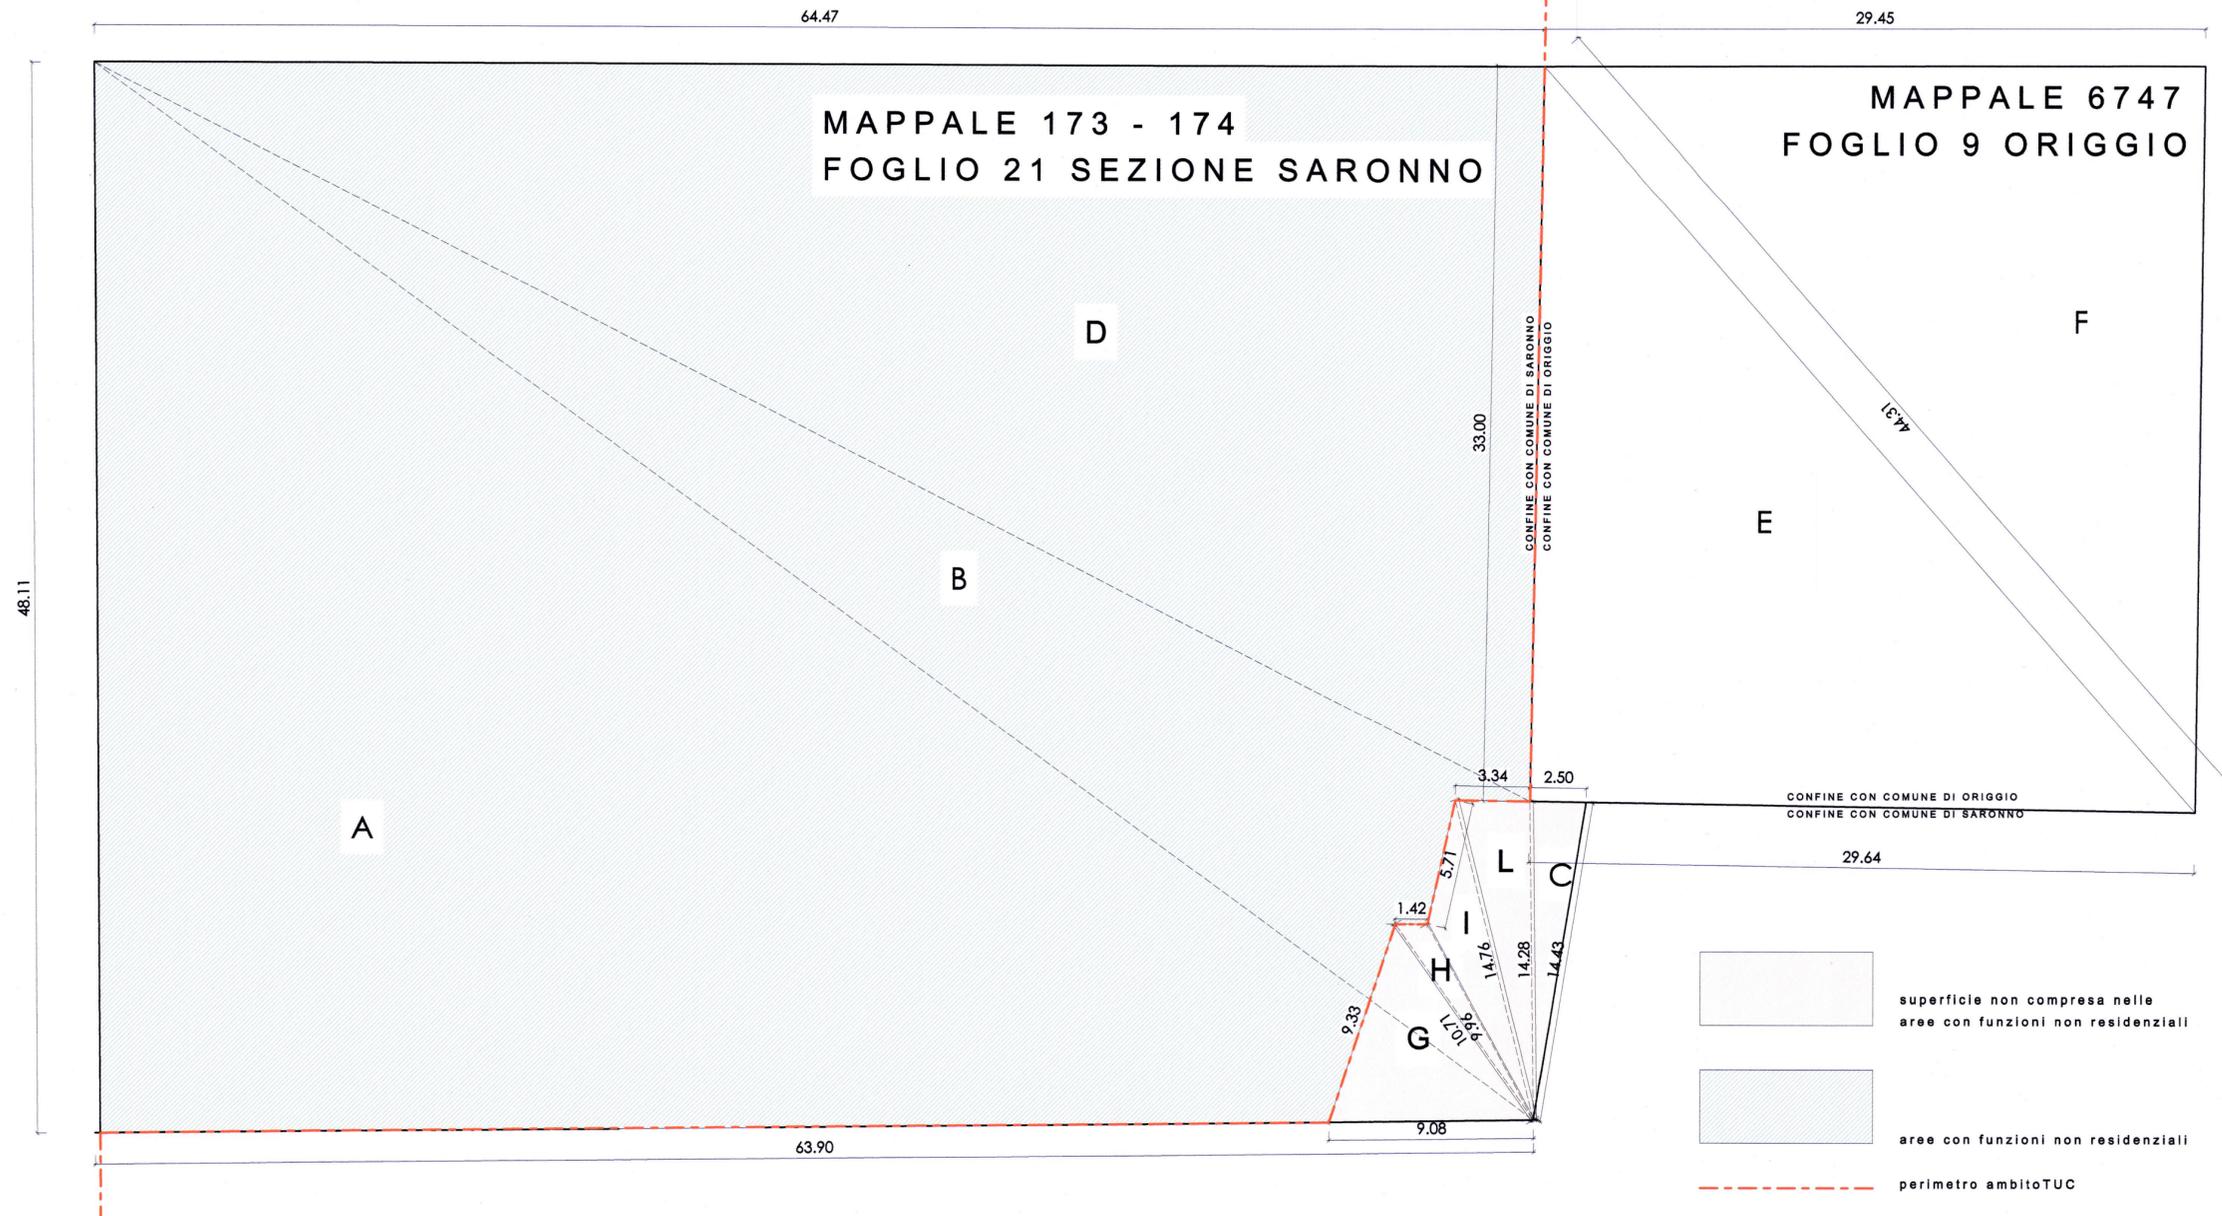

Estratto di Mappa 1:1000

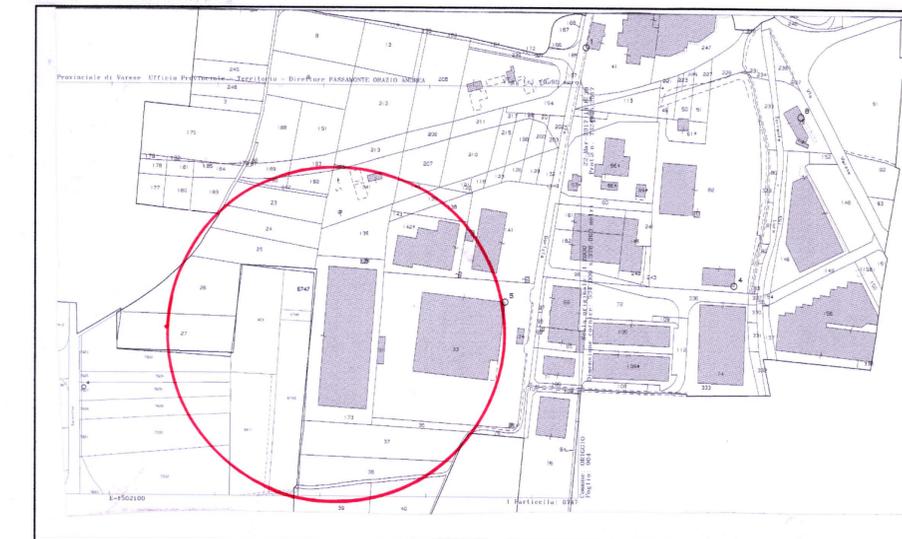

Estratto di PGT 1:2000

