


COMUNE DI SARONNO  
COMUNE DI ORIGGIO  
PROVINCIA DI VARESE


realizzazione di nuovi parcheggi esterni  
ristrutturazione edilizia edificio industriale esistente  
Via Gorizia - SARONNO

Il Progettista


Il Proprietario

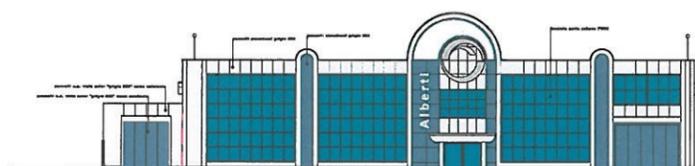


PROSPETTO NORD

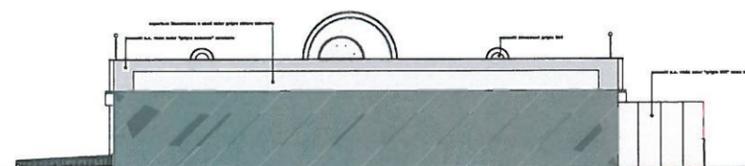


PROSPETTO SUD

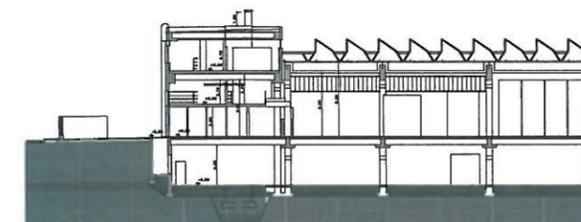


SEZIONE A-A

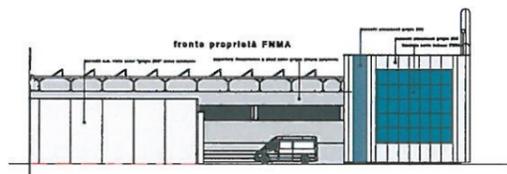

PROSPETTO EST

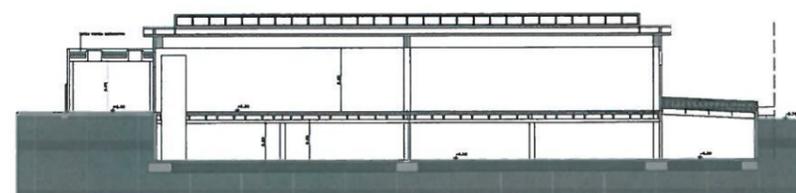

SEZIONE C-C

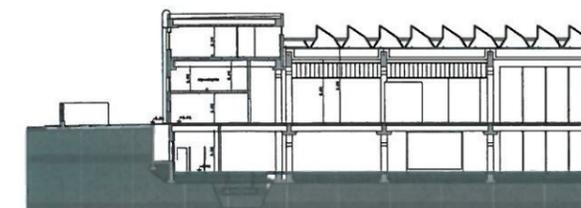

SEZIONE B-B

Arch. Antonio Mazzola  
Via Aurelio Gregori n. 47 - 20126 - BOLOGNA (BO)  
Tel. 051 2791471 - Mail: amazzola@studio1791.it  
10022 - viale dell'Industria 1791/BOLOGNA  
P. IVA 02282601203 C.F. 02282601203  
Ordine Architetti di Como n. 456

Data: \_\_\_\_\_ Scala 1:200

PROSPETTI - SEZIONI 9