


Planimetria generale

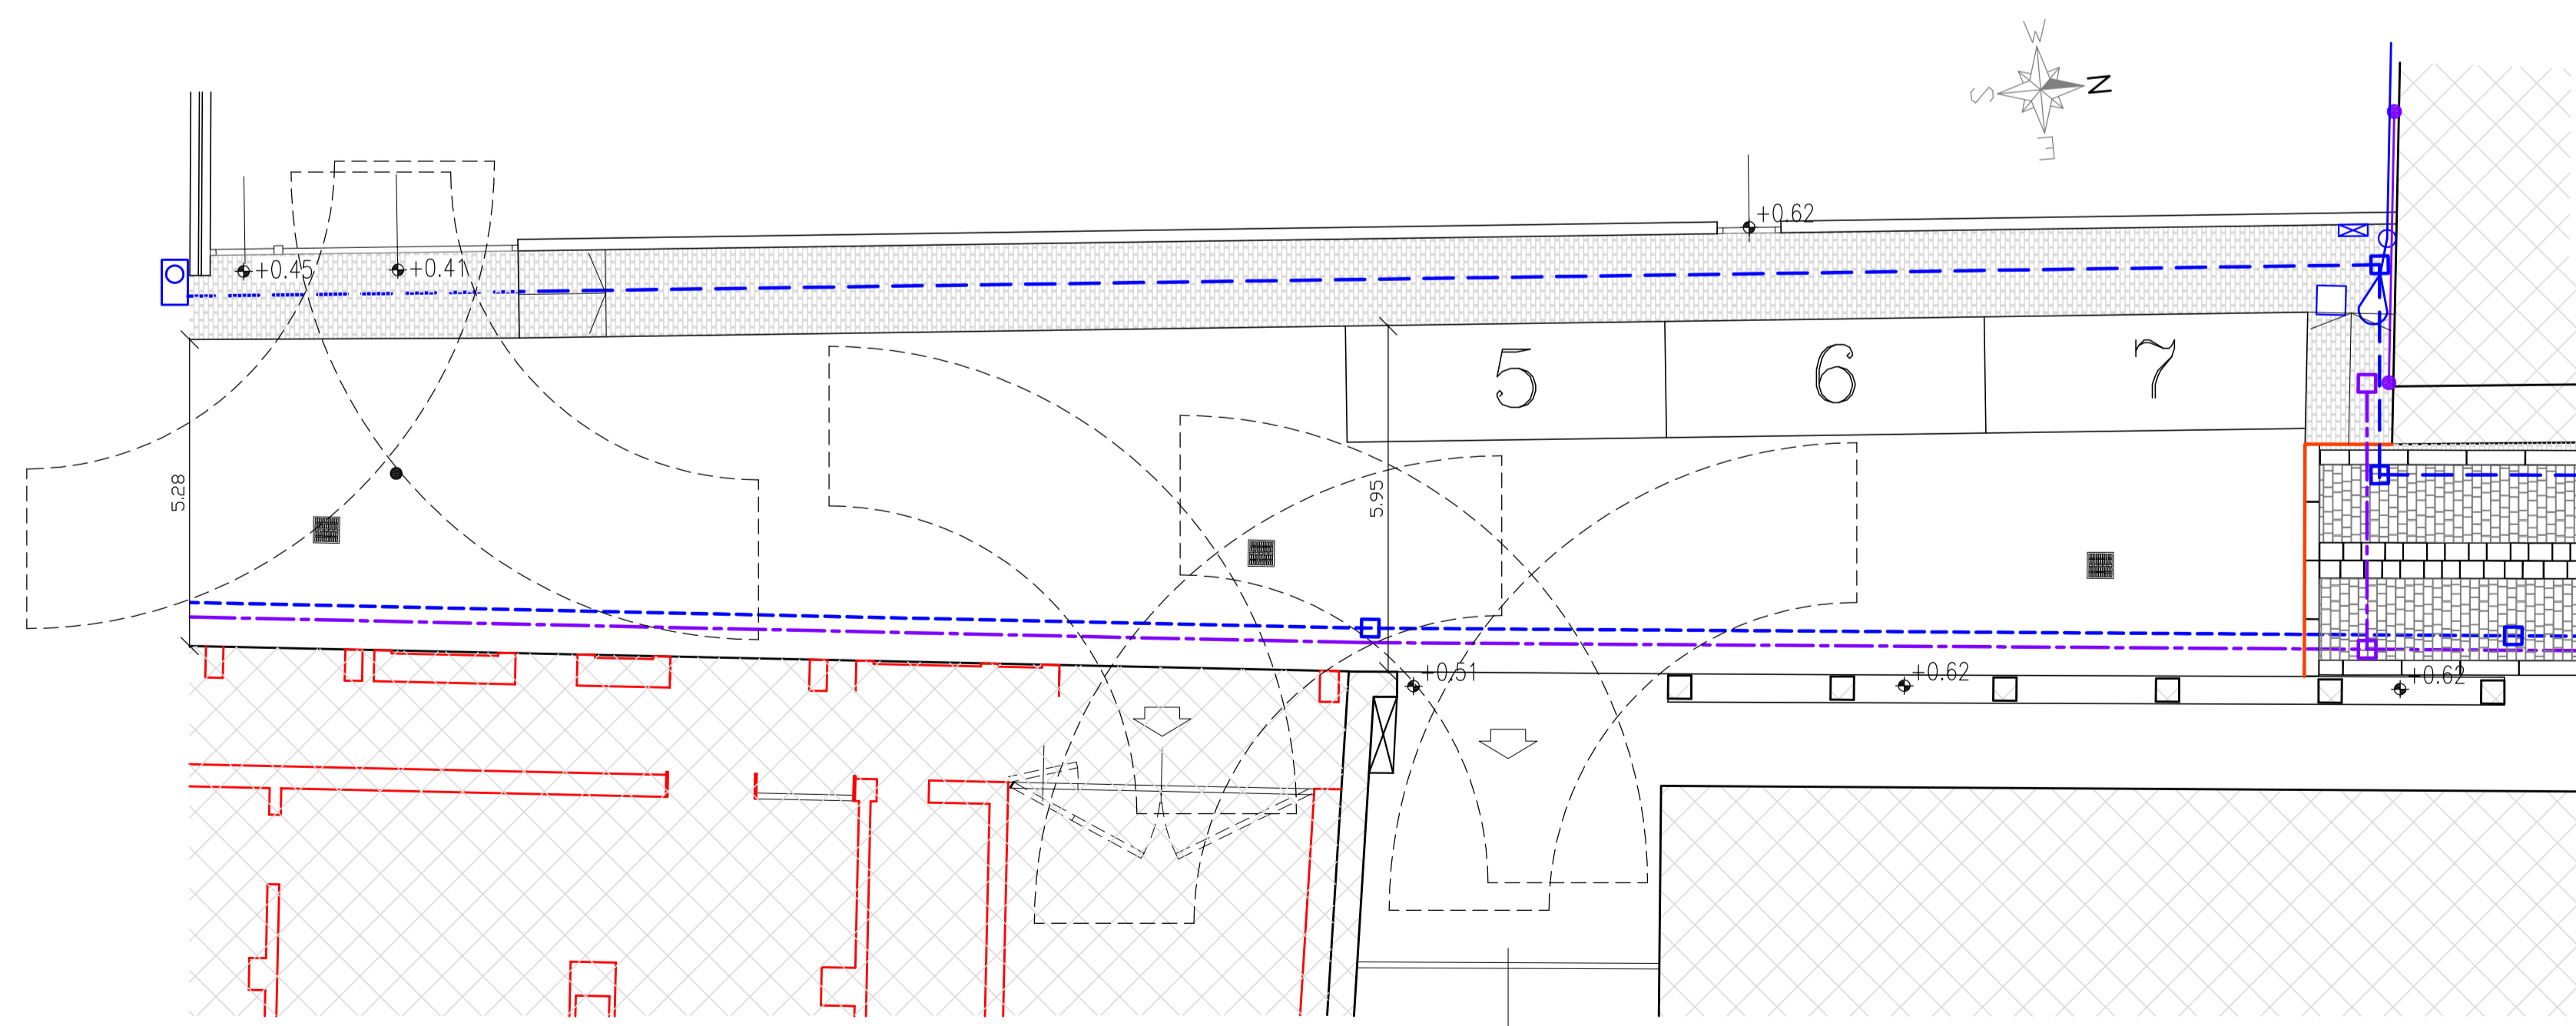

Planimetria generale

- Armadio linea elettrica
- Pozzetto linea elettrica
- Lampada stradale
- Linea elettrica aerea
- Plinto/pozzetto I.P.
- Cavidotto rete elettrica interrata
- Cavidotto rete I.P. interrata
- Montante linea telefonica
- Linea telefonica aerea
- Linea telefonica interrata
- Strettoio/saracinesca acquedotto
- Caditoia stradale
- Chiusino fognatura

## COMUNE DI SARONNO

AMBITO: tessuto urbano consolidato soggetto a particolare disciplina, nucleo di antica formazione e di origine rurale.

**INTERVENTO DI RISTRUTTURAZIONE MEDIANTE SOSTITUZIONE EDILIZIA PER REALIZZAZIONE DI EDIFICIO A DESTINAZIONE RESIDENZIALE**  
 sito in via Genova n. 14, n. 18, Saronno (VA)  
 catastalmente censito alla sezione SA, al foglio 11, mappali 239, 244, 245

## PIANO DI RECUPERO

PROPRIETA'  
 IMMOBILIARE AZZURRA S.r.l.  
 Con sede in Cantù (CO), Piazza Volontari Libertà, n. 5/a.  
 C.F. e P.IVA 01487460139

In persona di:  
 Carugati Anna Maria (legale rappresentante *pro-tempore*)  
 C.F. CRGNMR52T4214410

## PROGETTISTA

Geom. Pasquale Banfi pasquale@2bprogetti.it  
 Geom. Silvio Baj silvio@2bprogetti.it  
 Via A. Volta n. 27 - Saronno (VA)  
 Tel. 0296701699 - Fax 0296369983

**2B PROGETTI**  
 STUDIO TECNICO

## TITOLO ELABORATO

**Planimetria Generale 1 STATO FINALE**

**OPERE DI URBANIZZAZIONE PRIMARIA E SECONDARIA  
 RIQUALIFICAZIONE VIA GENOVA**

SCALA	DATA	REV_1	REV_2	REV_3	REV_4	TAVOLA
1: 100 / 50	MAG 19	<input type="checkbox"/>	<input type="checkbox"/>	<input type="checkbox"/>	<input type="checkbox"/>	<b>03</b> DD11 Prog PR

## SPAZIO PER FIRME

Il richiedente

Il progettista