



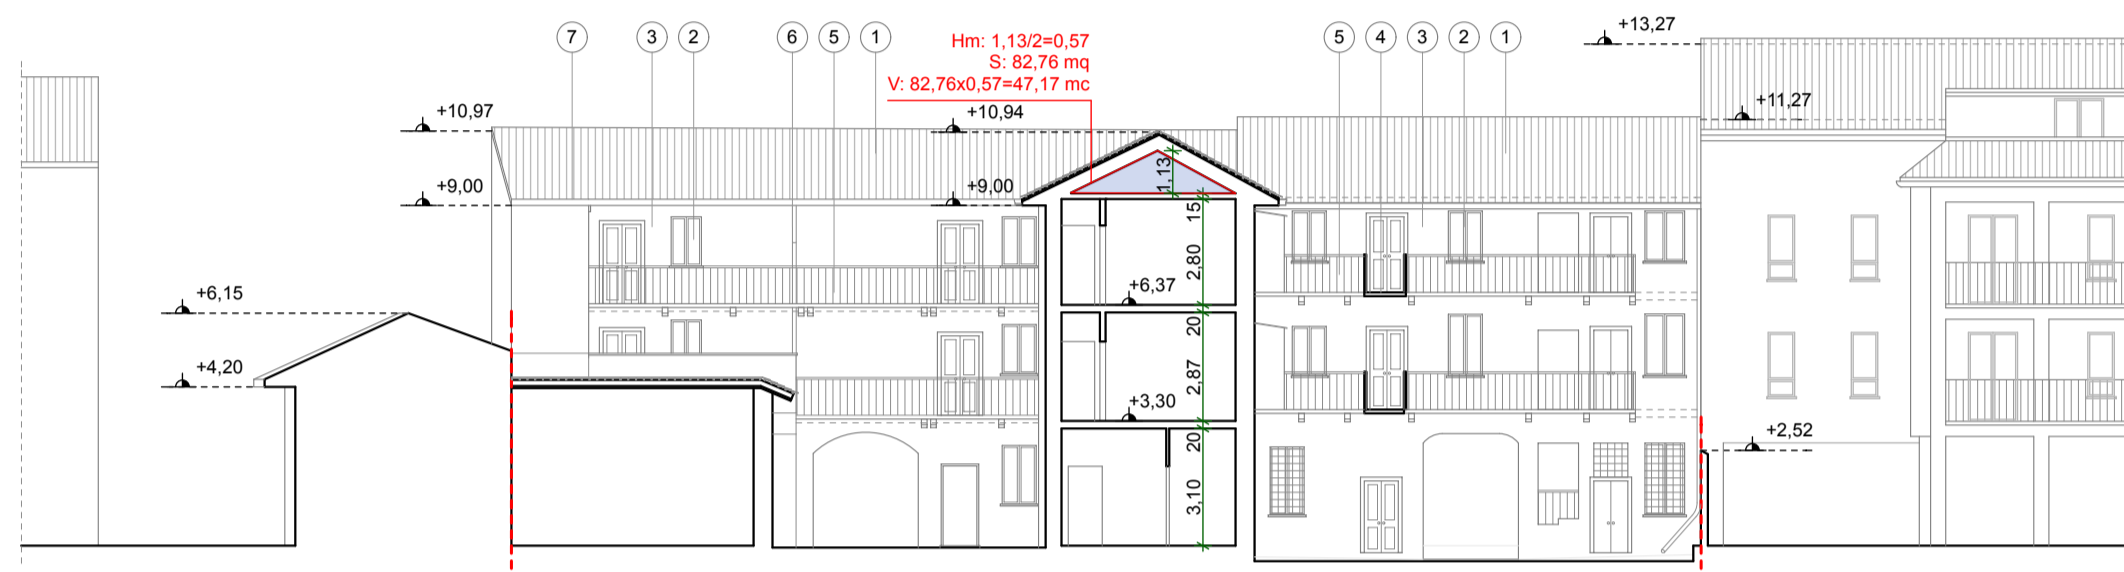

STATO DI FATTO  
SEZIONE AA LUNGO L'ASSE DI VIA GENOVA

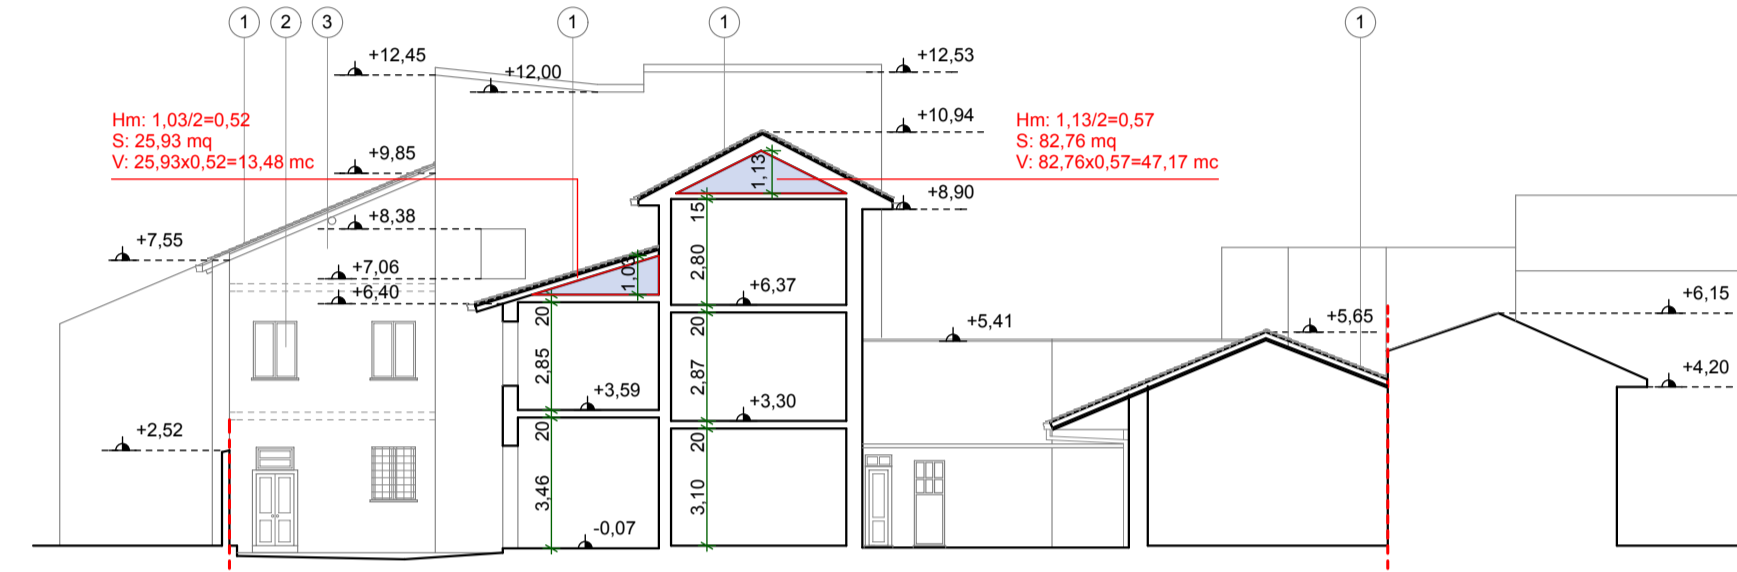


STATO DI FATTO  
SEZIONE BB




STATO DI FATTO  
SEZIONE CC




STATO DI FATTO  
SEZIONE DD

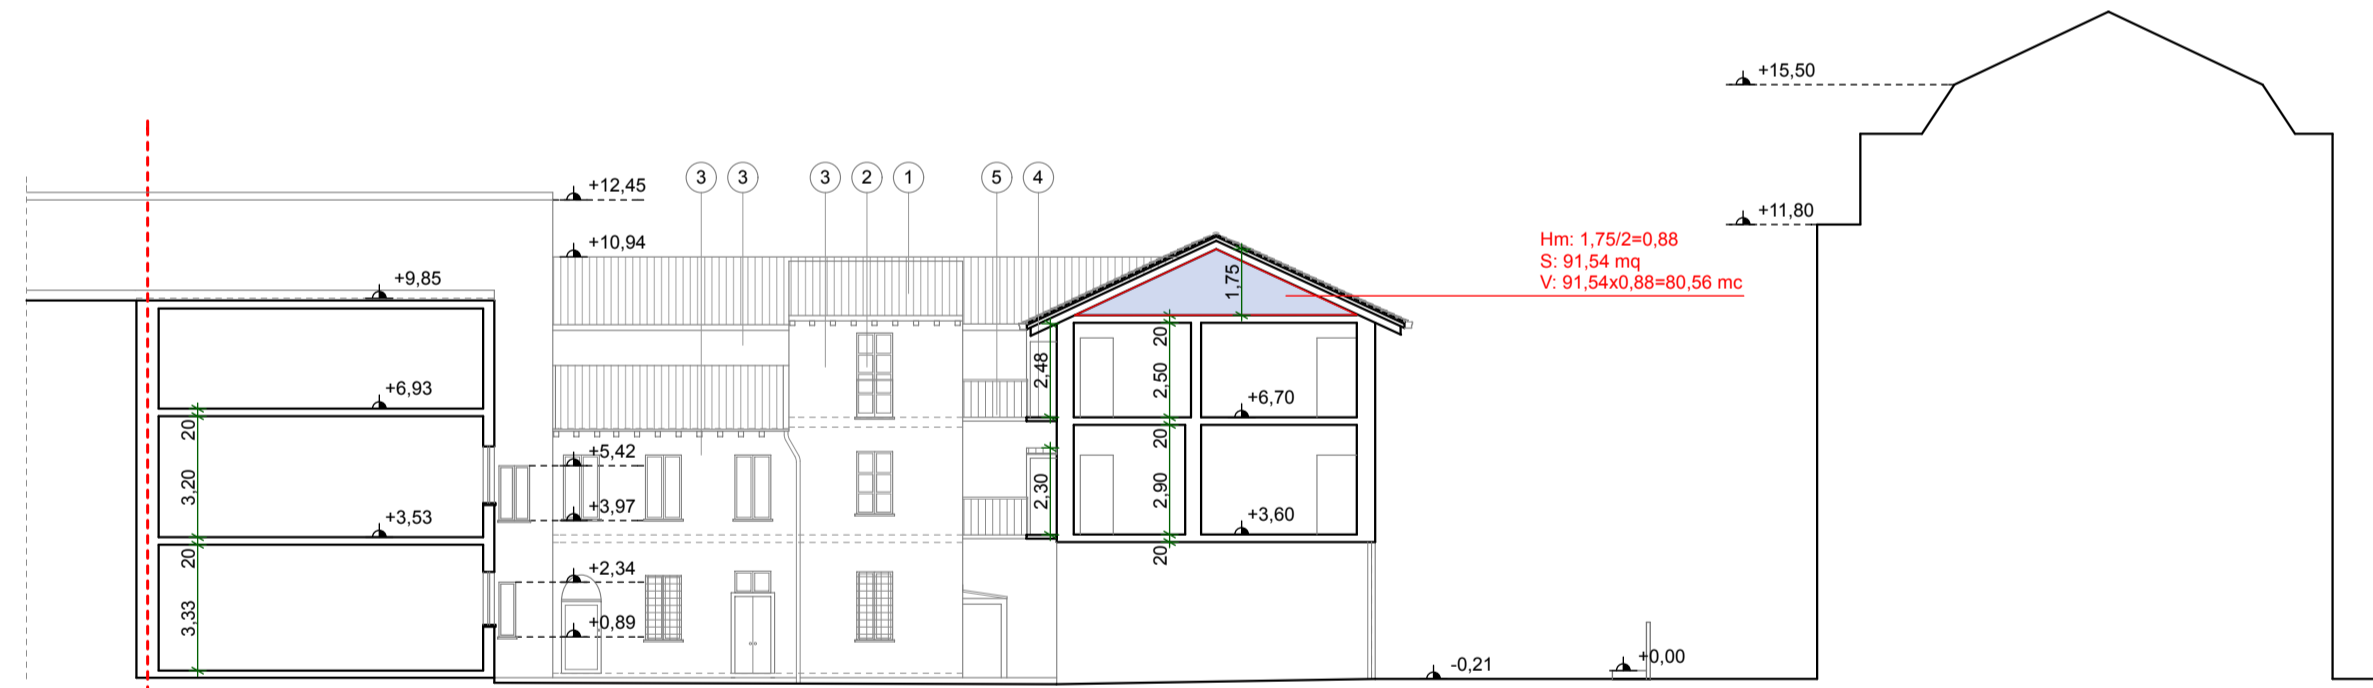


STATO DI FATTO  
SEZIONE EE

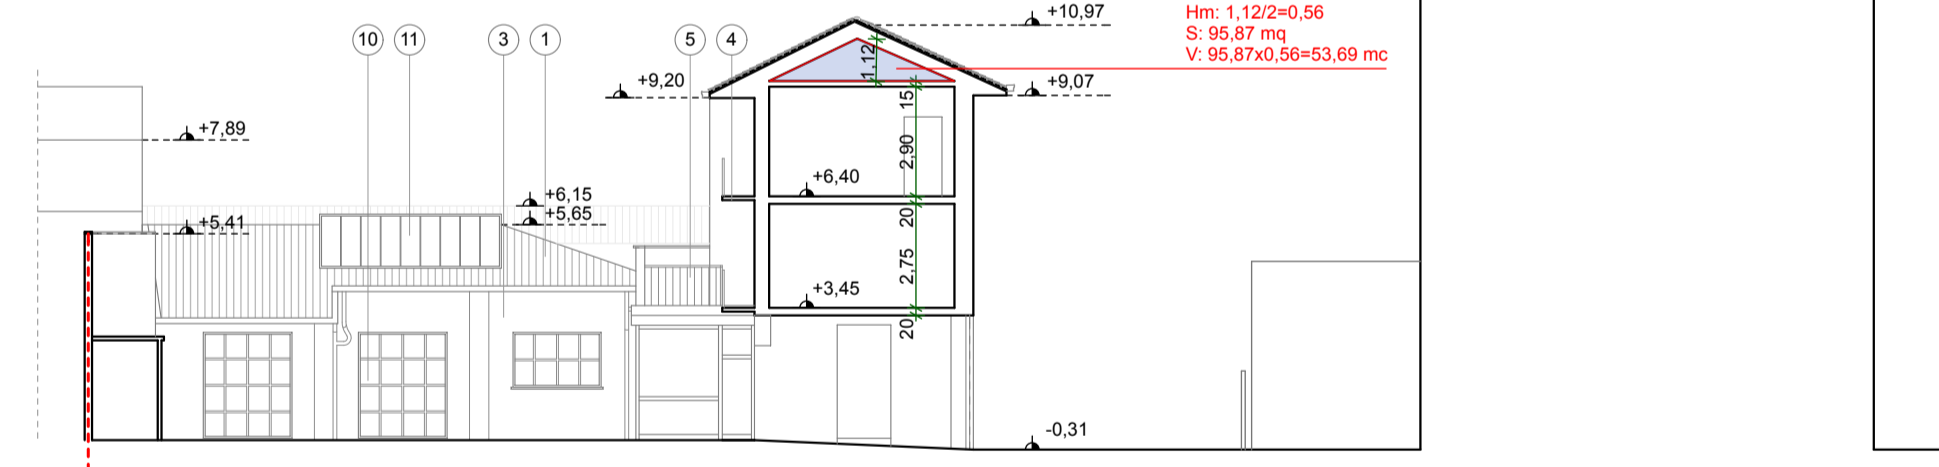

STATO DI FATTO  
SEZIONE FF

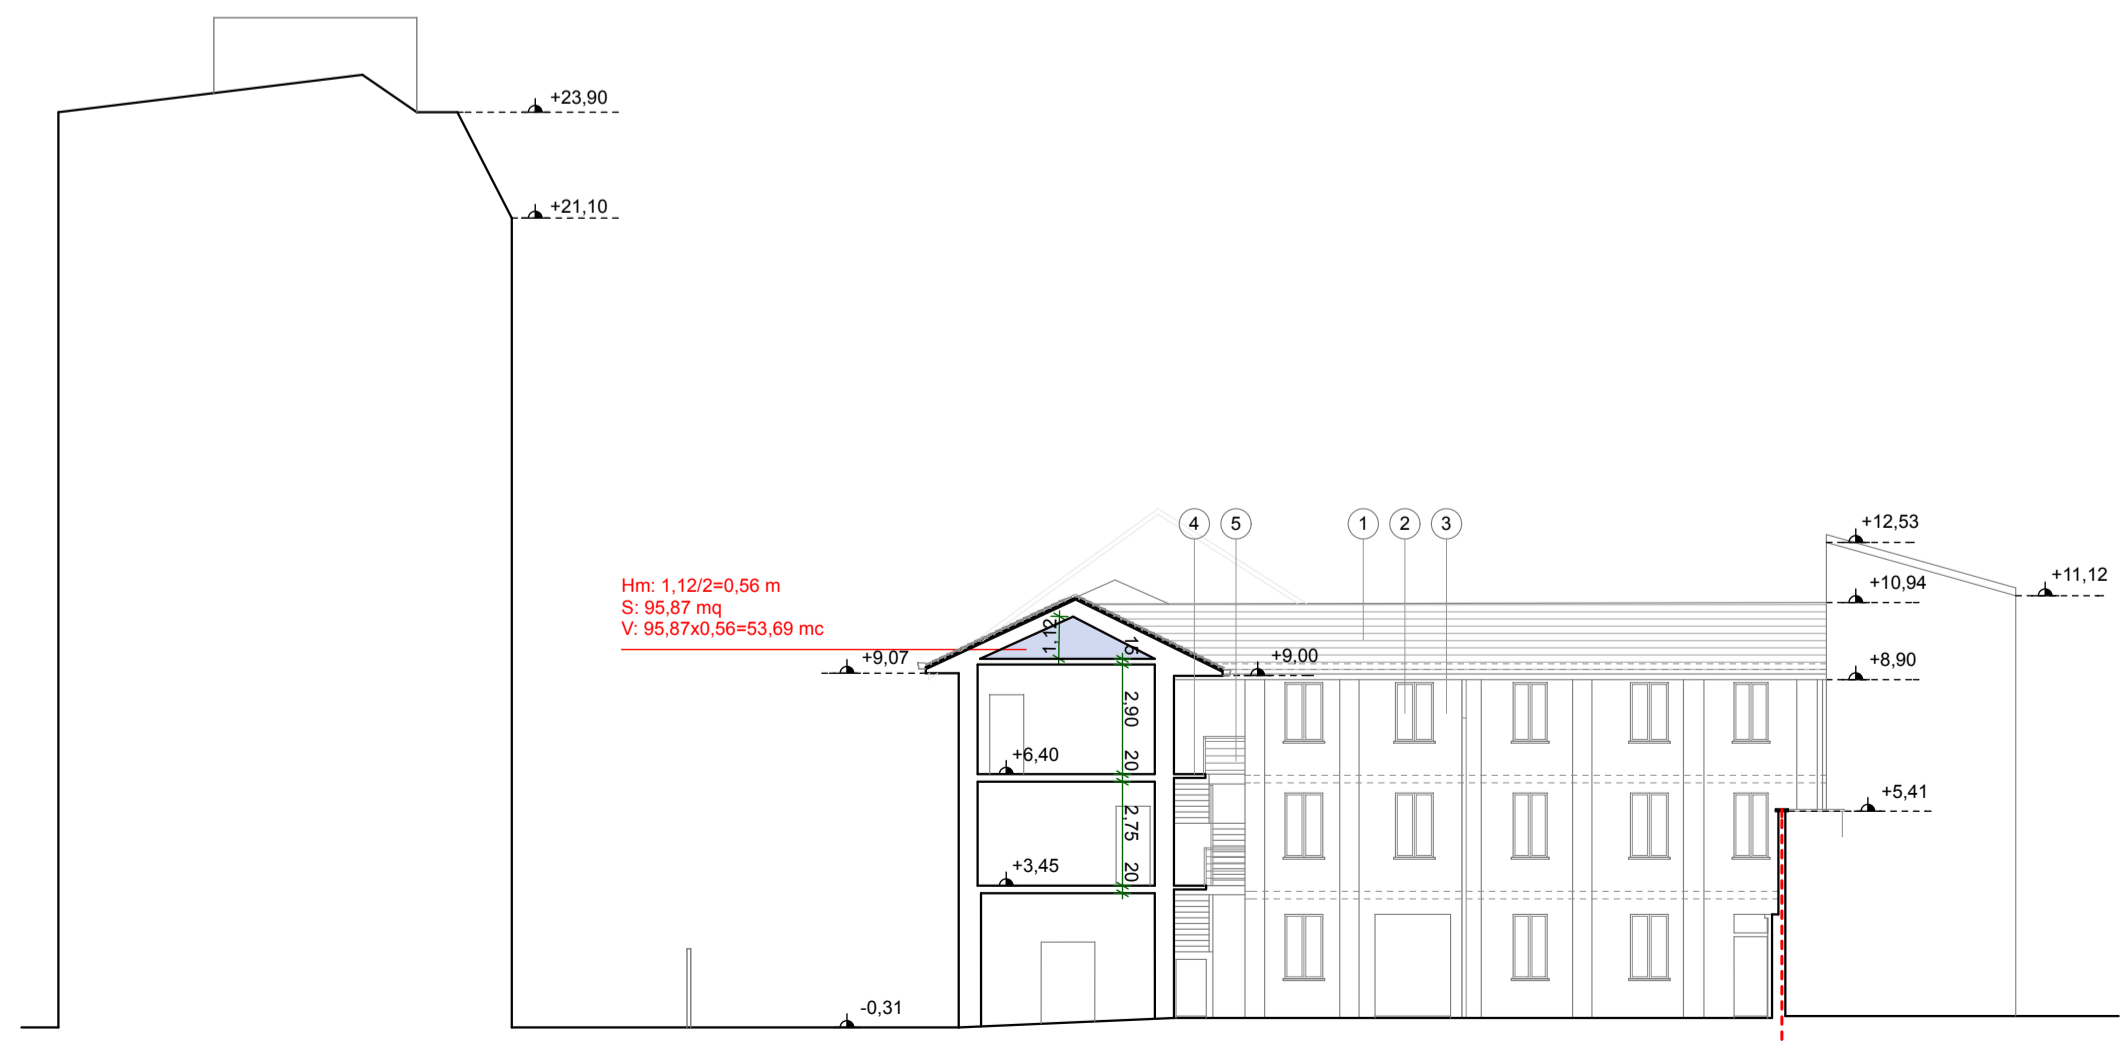


STATO DI FATTO  
SEZIONE GG

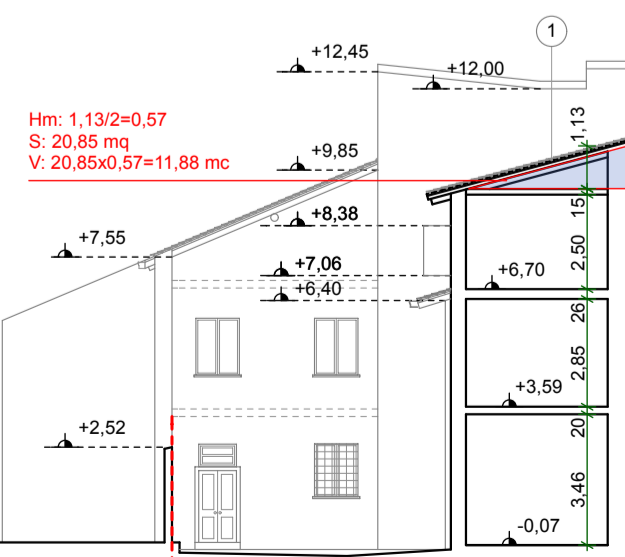

STATO DI FATTO  
SEZIONE HH

- LEGENDA MATERIALI**
1. manto di copertura in tegole/coppi di laterizio
  2. serramenti in legno
  3. finitura facciata in intonaco tinteggiato
  4. mensole e balconi in pietra
  5. parapetto balconi in ferro battuto verniciato
  6. pluviali in rame
  7. canali in rame
  8. portoni in legno
  9. rosone sopra lucerne in ferro battuto
  10. serramenti in ferro
  11. lucernario

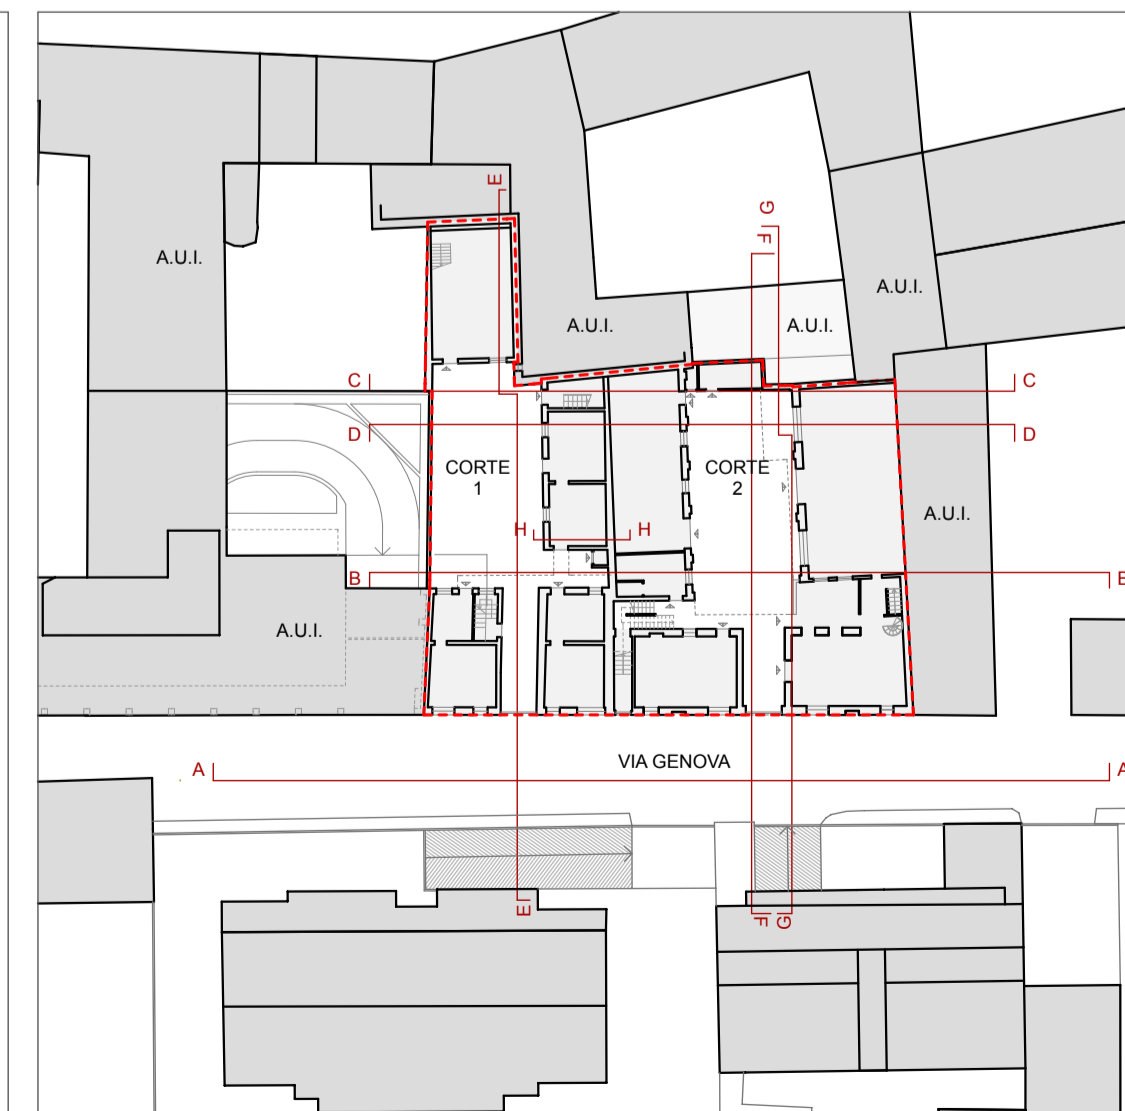

KEYMAP

## COMUNE DI SARONNO

AMBITO: tessuto urbano consolidato soggetto a particolare disciplina, nucleo di antica formazione e di origine rurale

**INTERVENTO DI RISTRUTTURAZIONE MEDIANTE SOSTITUZIONE EDILIZIA PER REALIZZAZIONE DI EDIFICIO A DESTINAZIONE RESIDENZIALE**  
 sito in via Genova n. 14, n. 18, Saronno (VA),  
 catastalmente censito alla sezione SA, al foglio 11, mappali 239, 244, 245

### PIANO DI RECUPERO

**PROPRIETA'**  
 IMMOBILIARE AZZURRA S.r.l.  
 con sede in Cantù (CO), Piazza Volontari Libertà, n. 5/a,  
 C.F. e P. IVA 01487460139

in persona di:  
 Carugati Anna Maria (legale rappresentante *pro-tempore*)  
 C.F. CRGNMR52T42I4410

### PROGETTISTA

ARCH. ILARIA NAVA  
 viale Italia 995, Caronno Pertusella (VA)  
 Albo degli Architetti di VARESE n. 2.124  
 t. +390296459282 m. ilaria.nava@ilarianava.it PEC ilaria.nava@archiworldpec.it www.ilarianava.it

**INS**  
 ilariaNAVastudio

### TITOLO ELABORATO

### STATO DI FATTO

prospetti e sezioni

SCALA	DATA	REV_1	REV_2	REV_3	REV_4	TAVOLA
1:200	27.09.2019	<input checked="" type="checkbox"/>	<input type="checkbox"/>	<input type="checkbox"/>	<input type="checkbox"/>	<b>04</b>

### SPAZIO PER FIRME

il richiedente

il progettista