

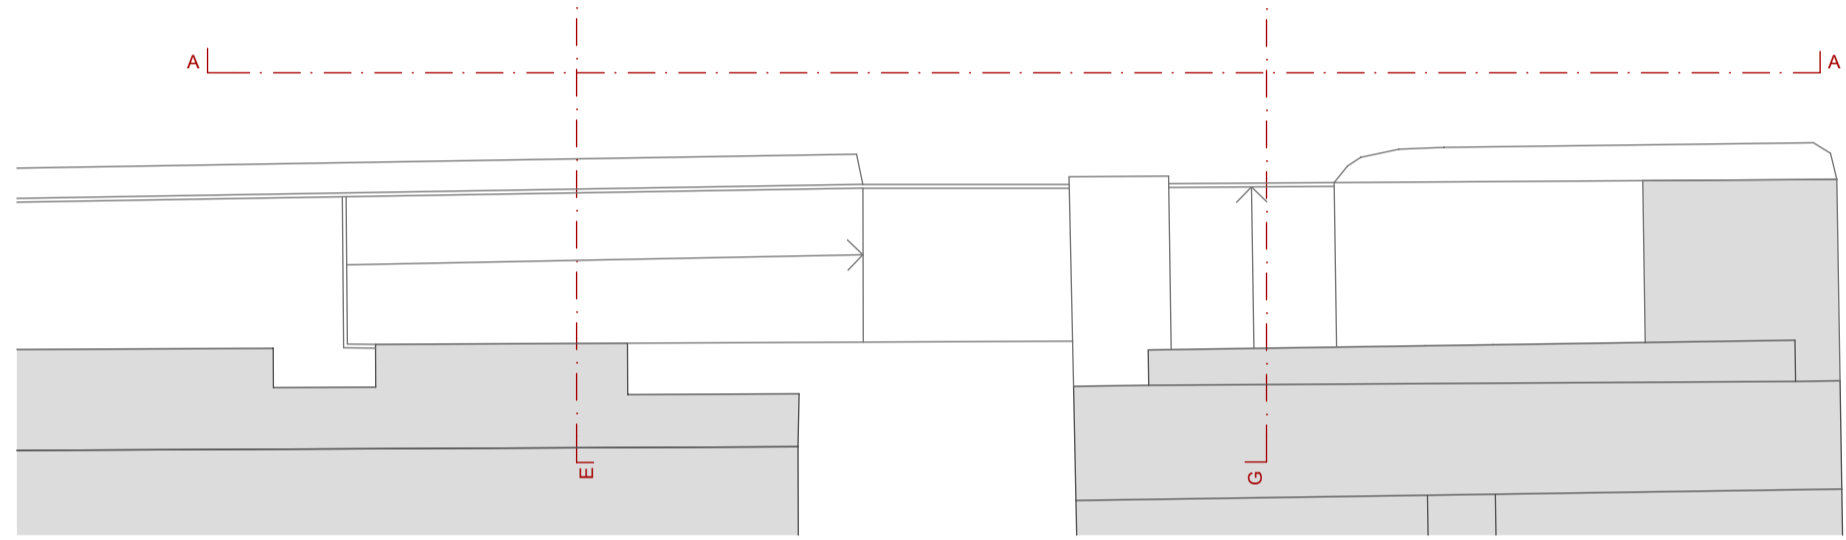
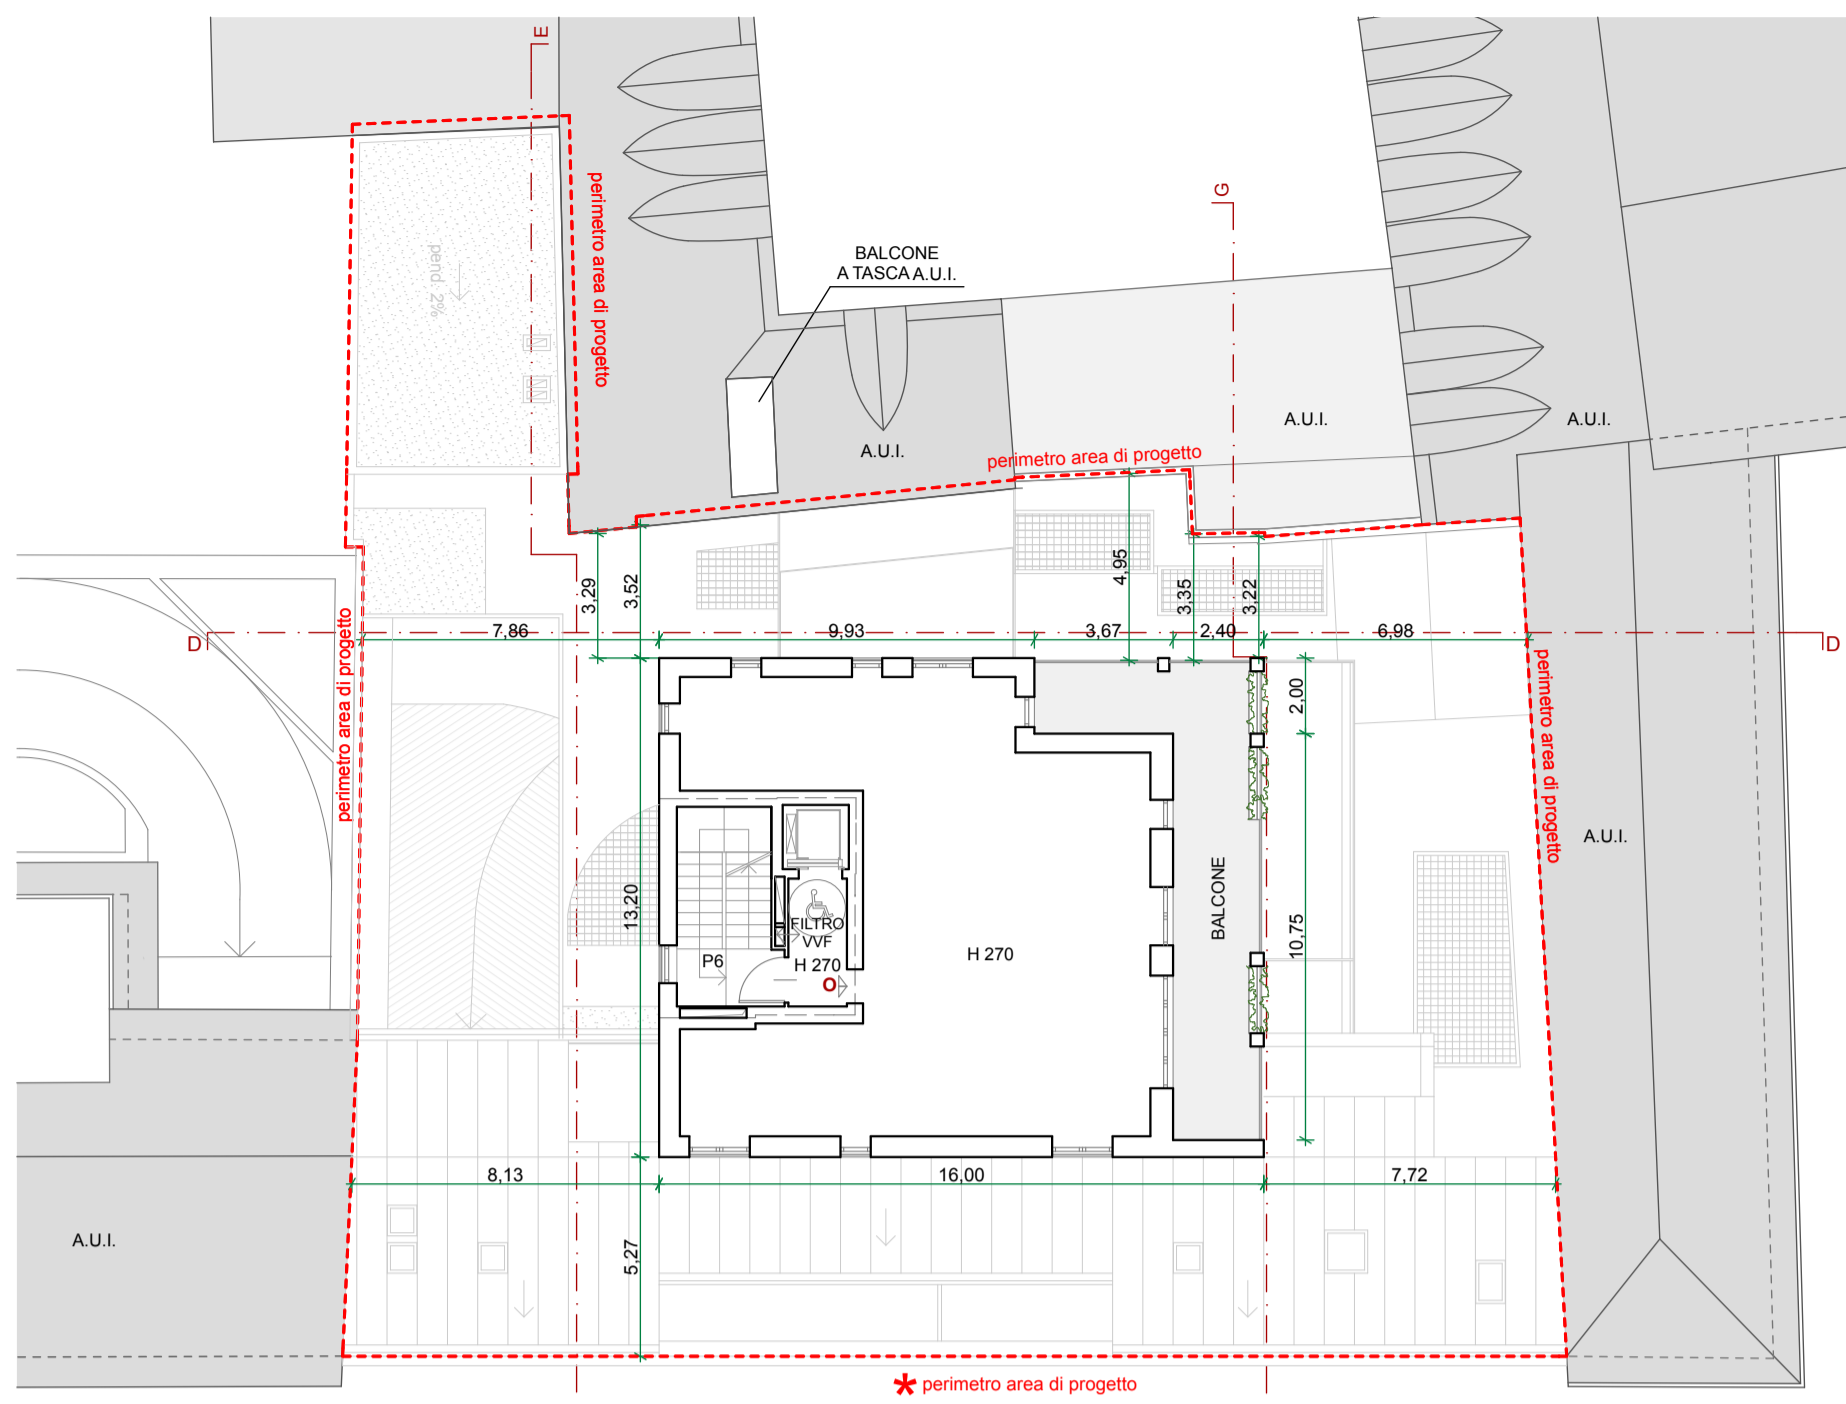




STATO DI PROGETTO
PIANTA PIANO QUINTO

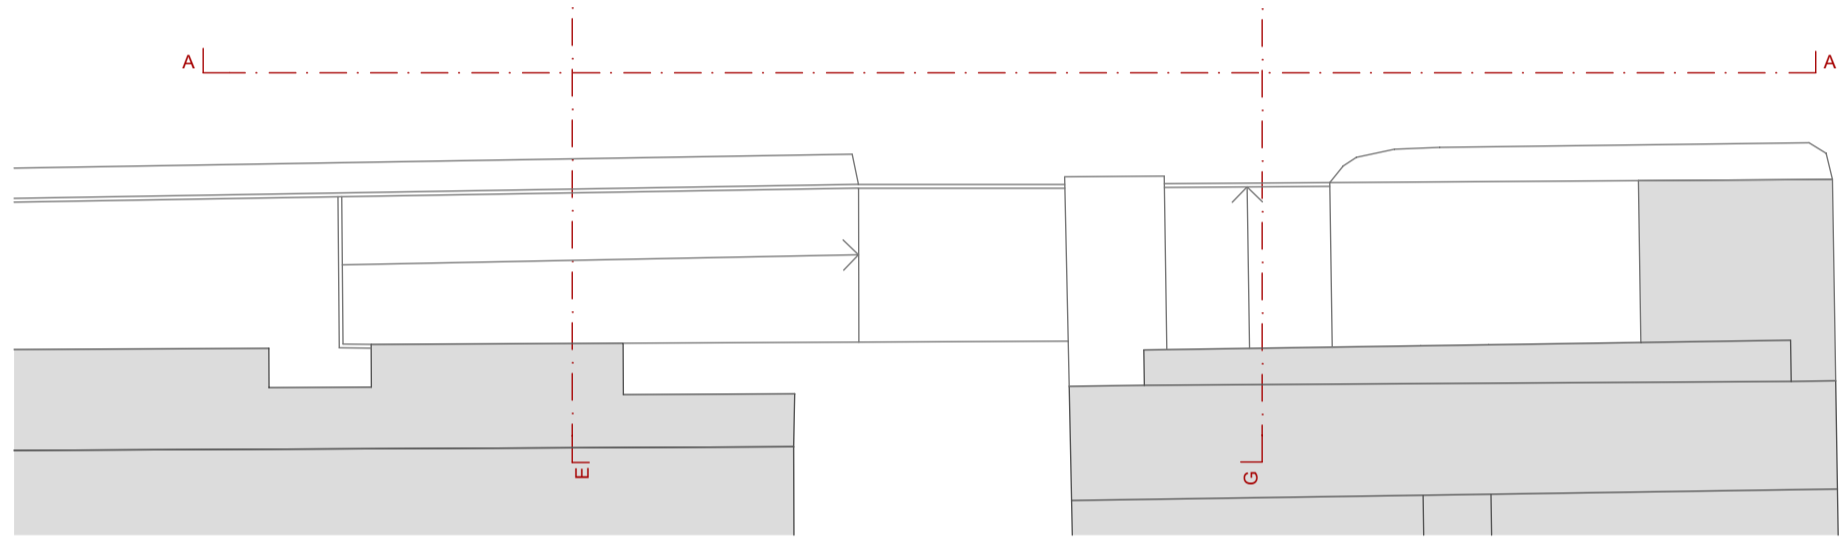



STATO DI PROGETTO
PIANTA PIANO SESTO

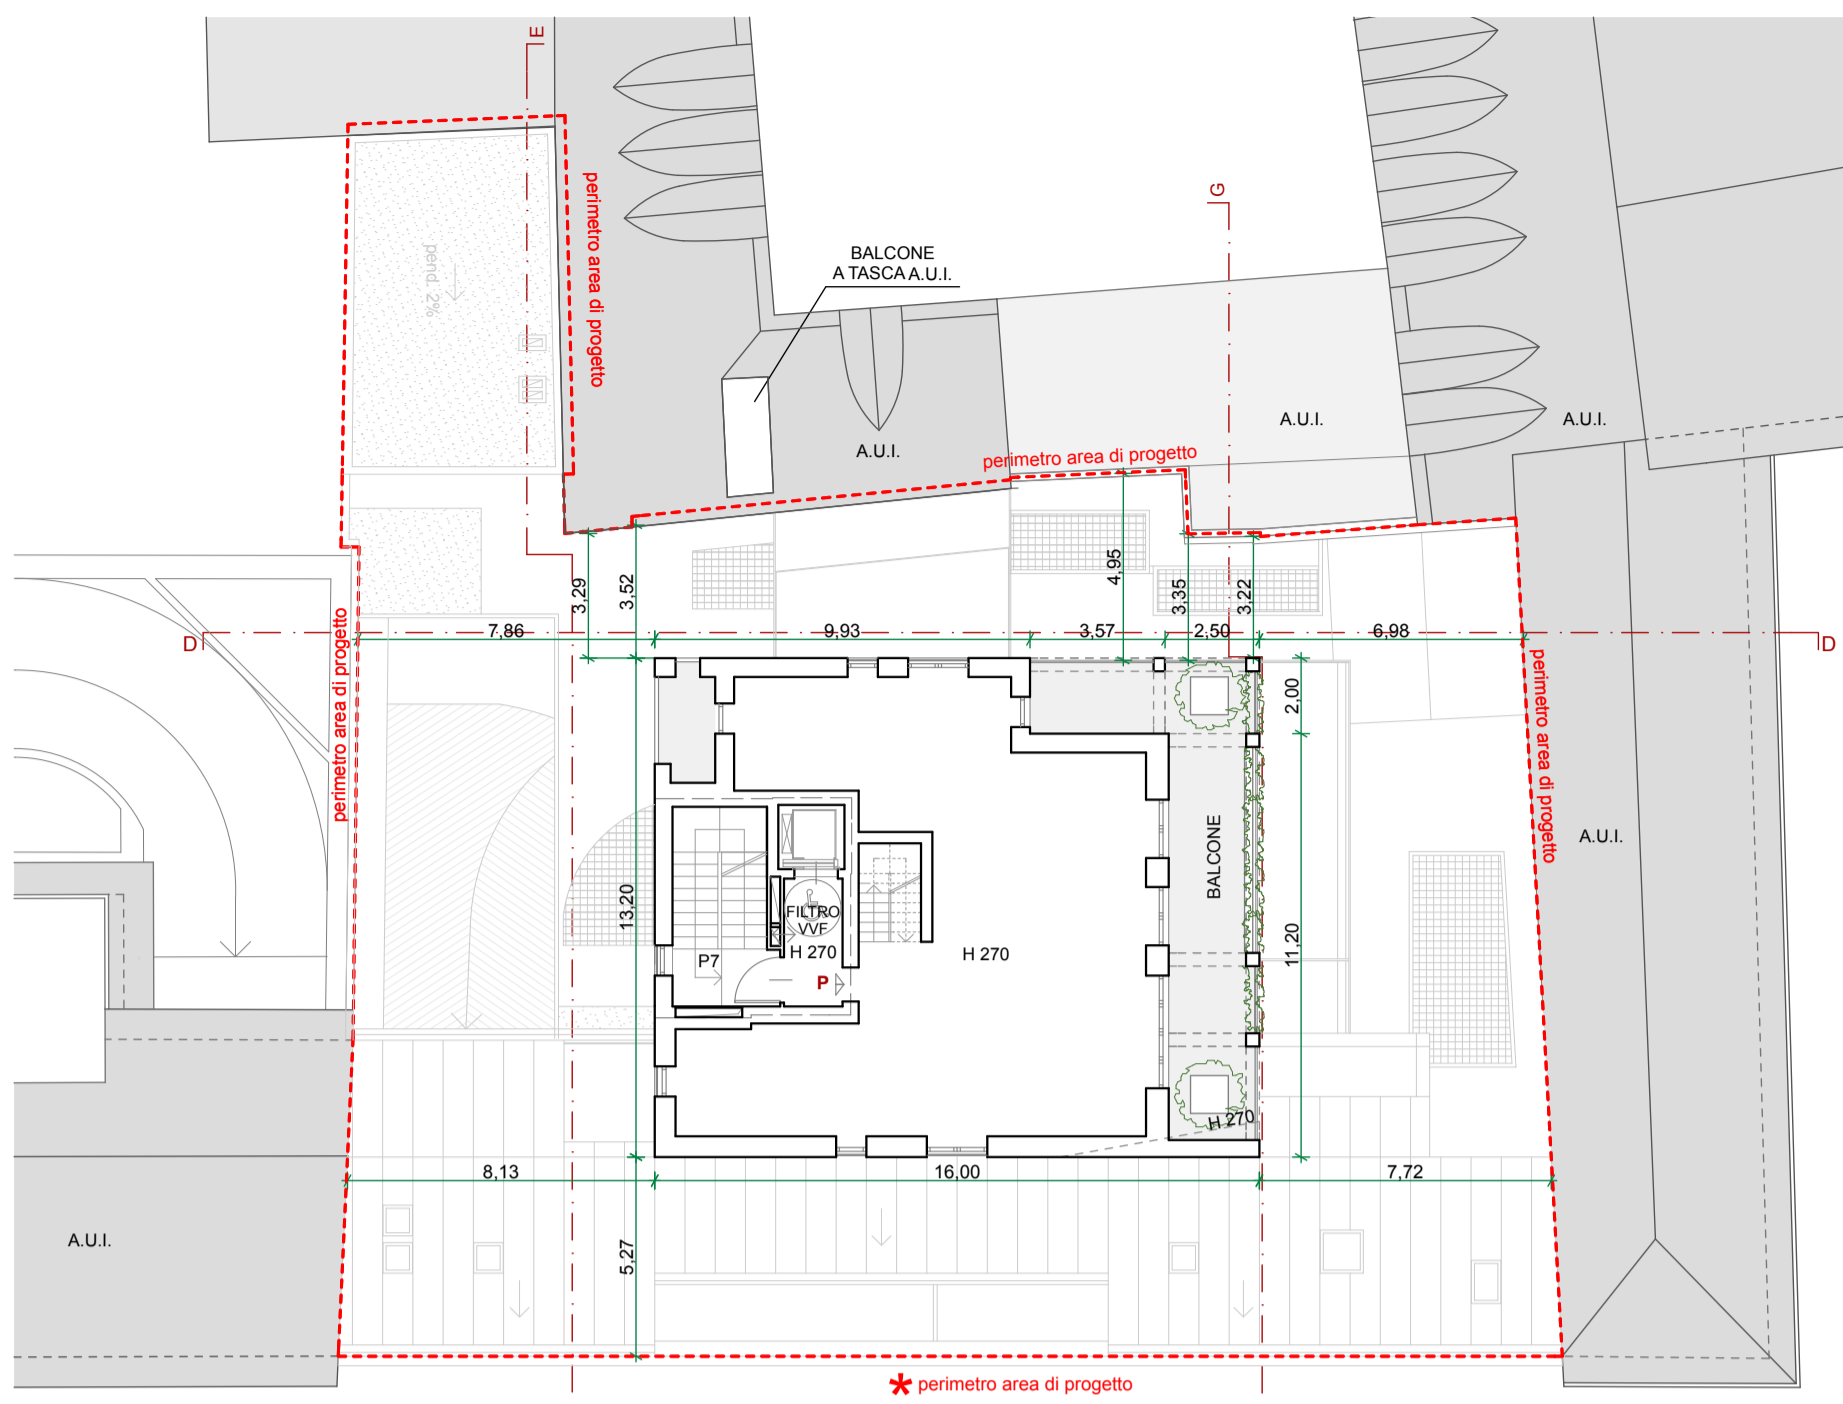

STATO DI PROGETTO
PIANTA PIANO SETTIMO

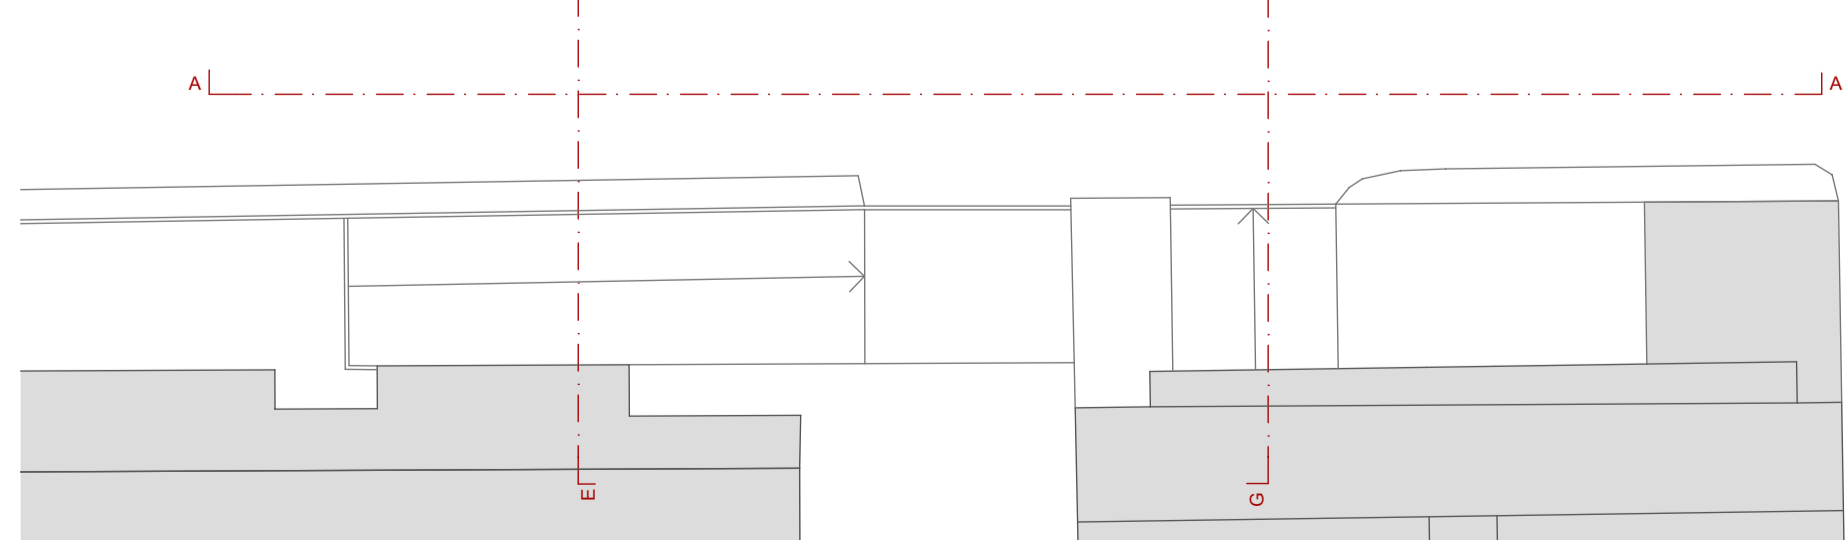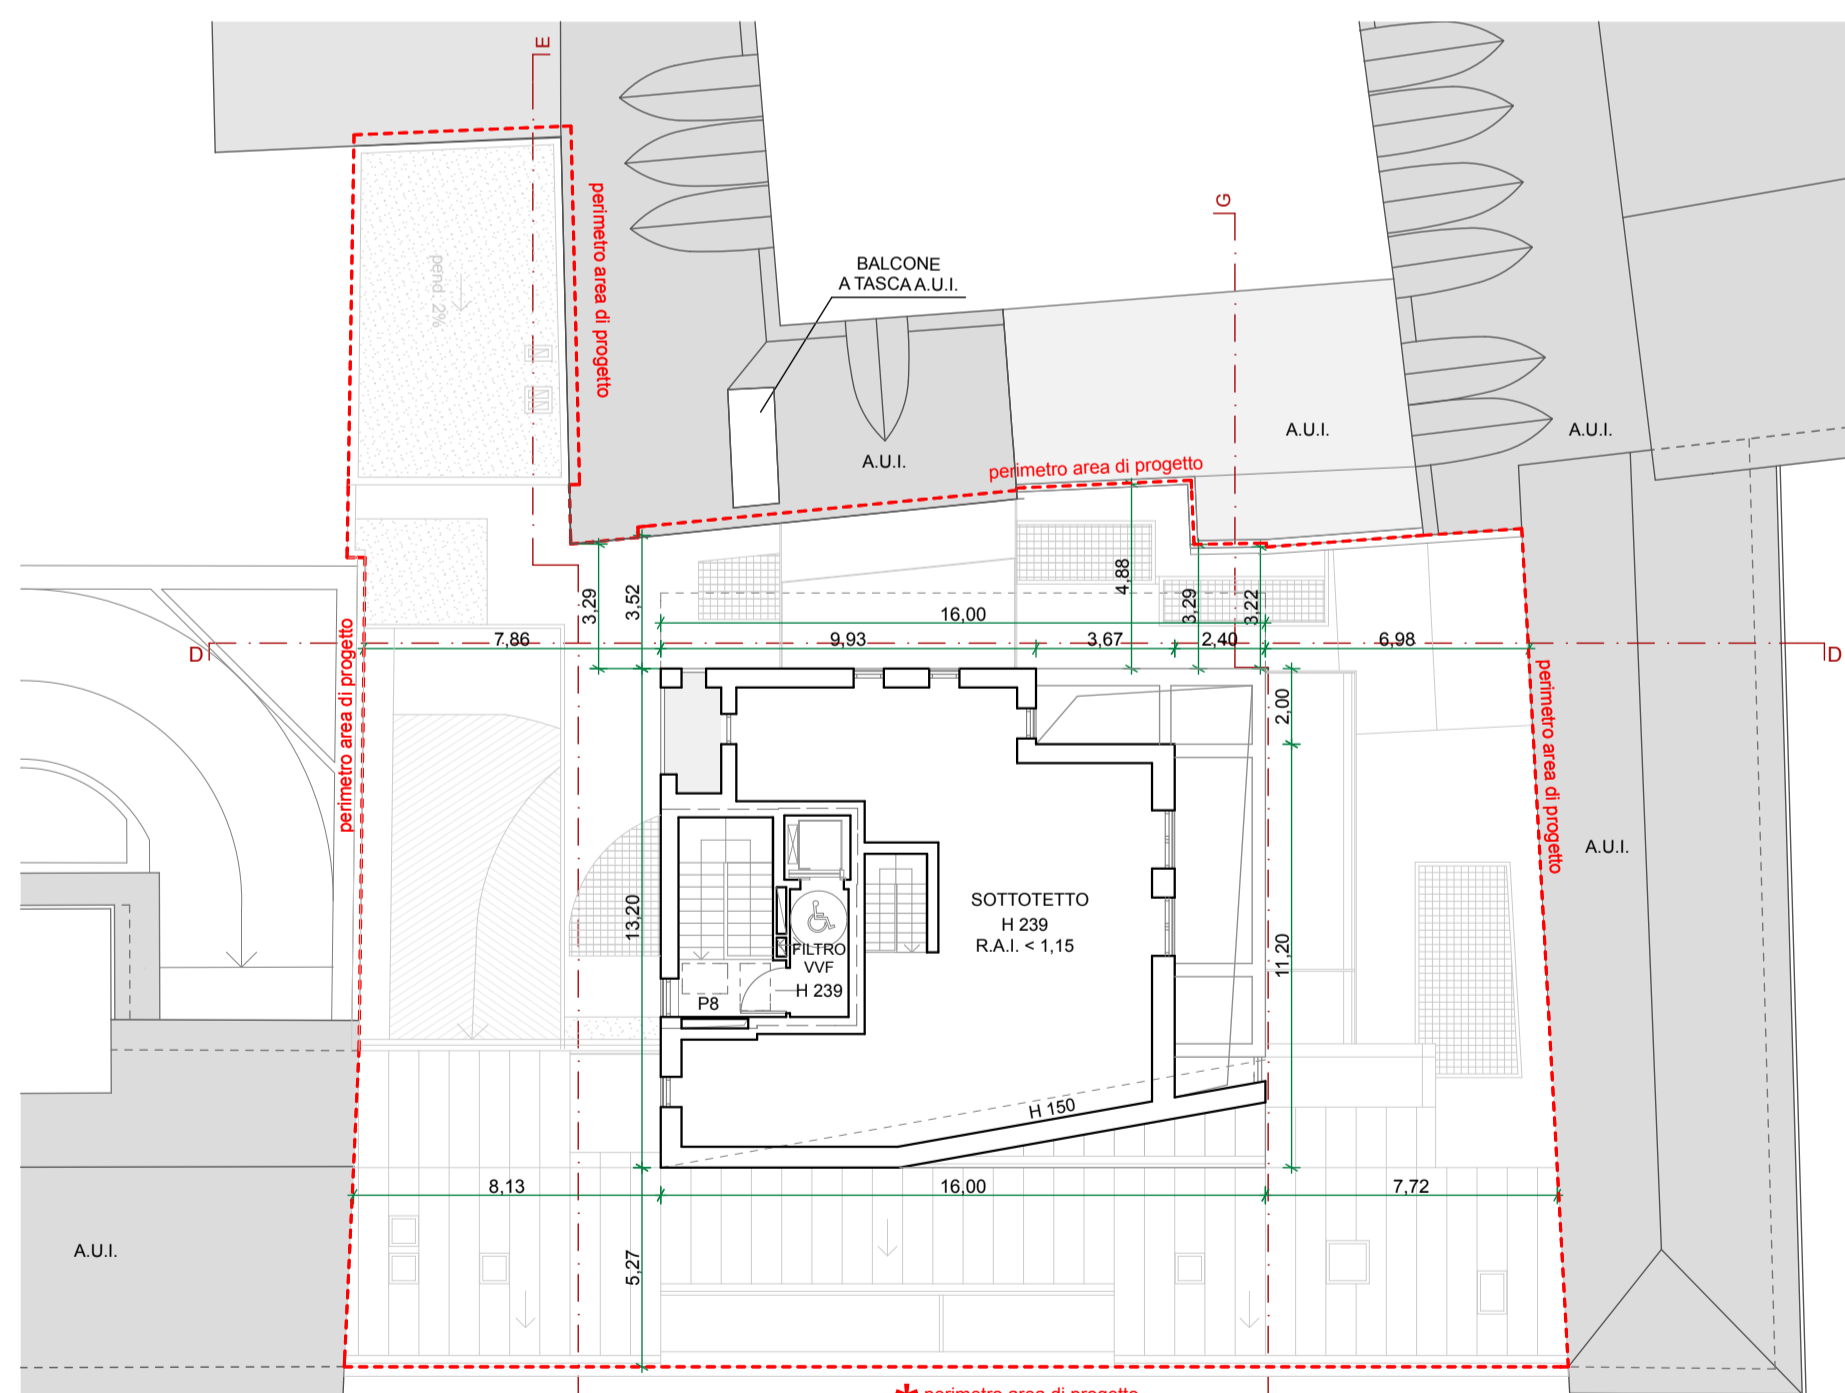

STATO DI PROGETTO
PIANTA PIANO OTTAVO

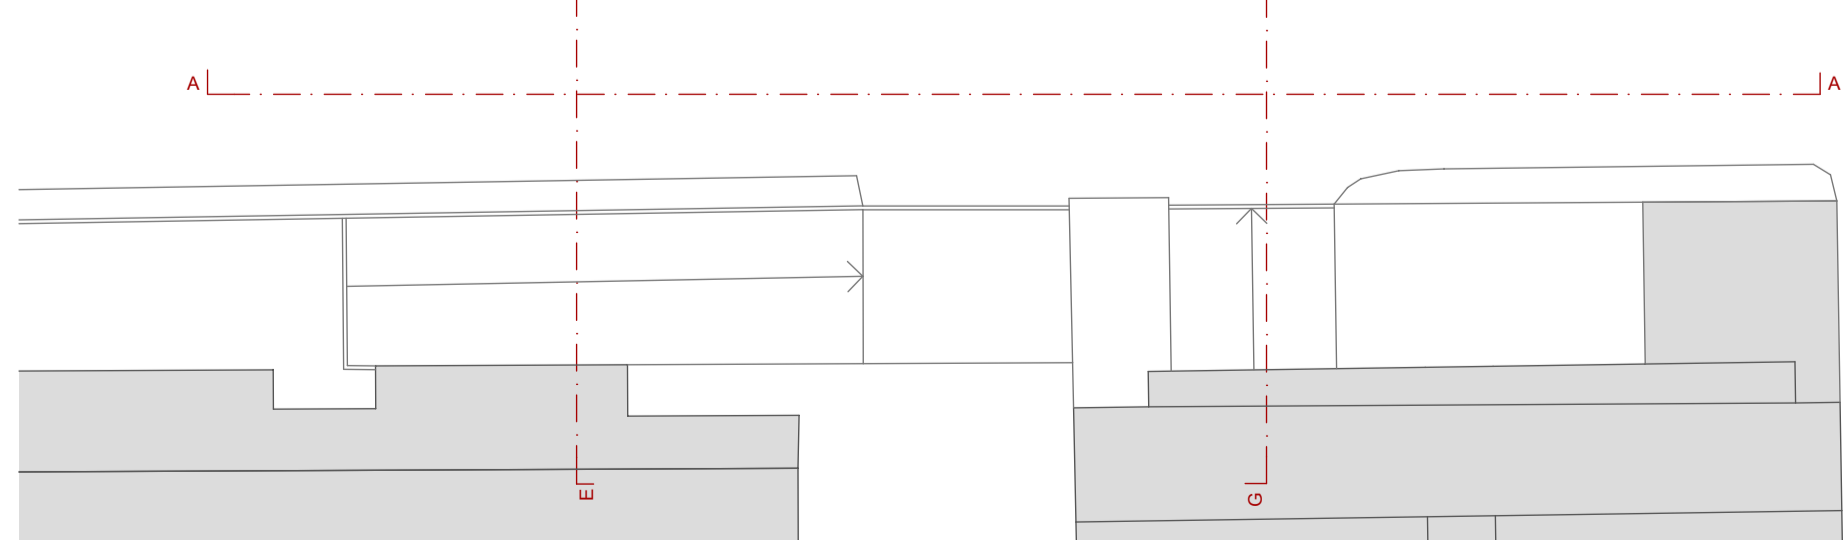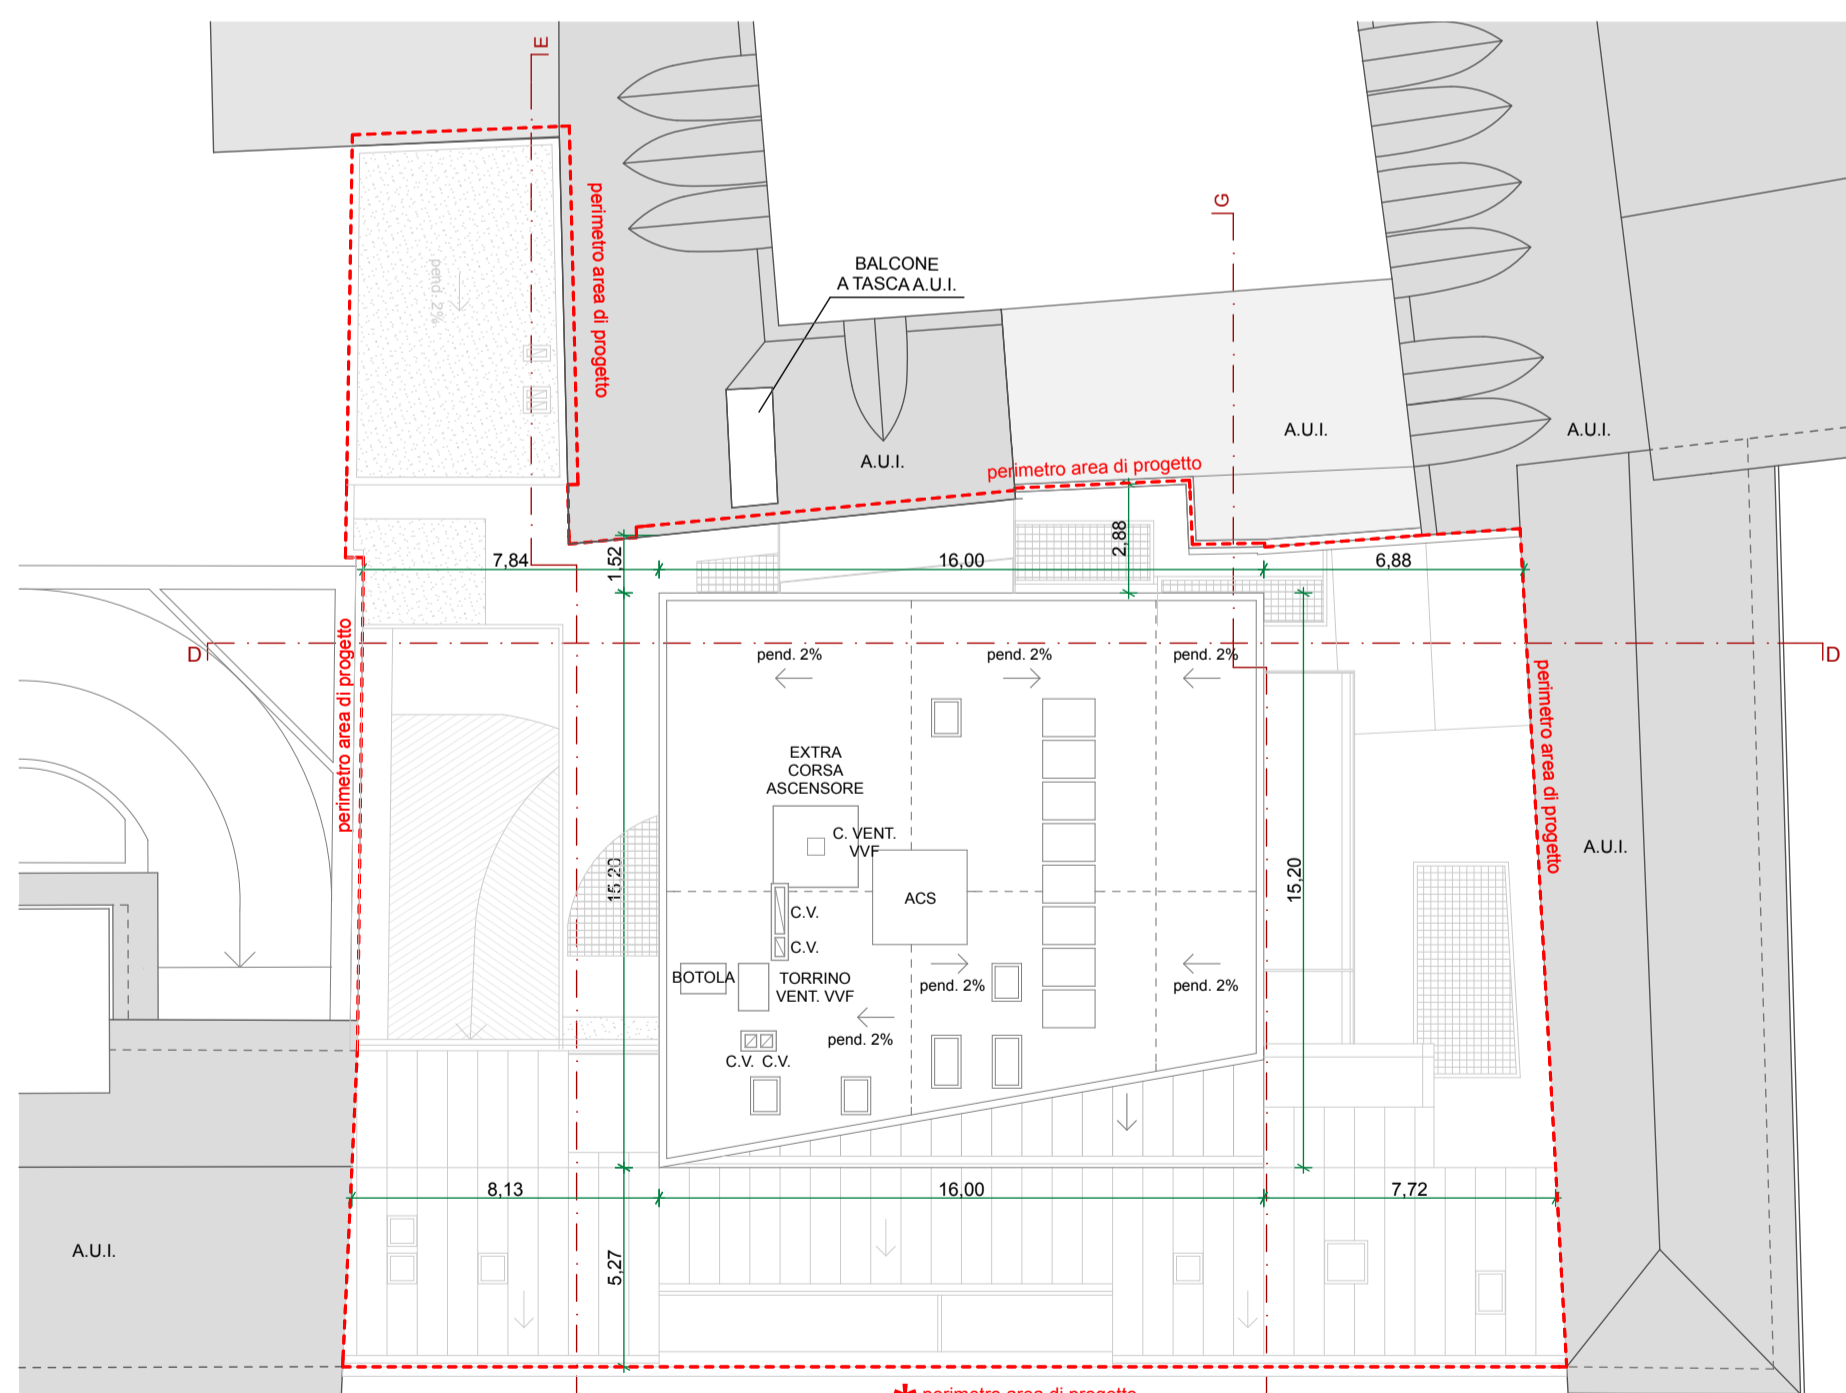

STATO DI PROGETTO
PIANTA PIANO COPERTURA

* il perimetro dell'area di progetto si mantiene, per omogeneità, in tutte le tavole identico al perimetro dell'area di progetto del piano terra riportato nello stato di fatto anche se, nello sviluppo in altezza, intervengono minime variazioni a causa del fatto che i muri costruiti su confine, ai piani superiori alle coperture degli edifici insistenti sul lotto di progetto, non vengono più ad essere condivisi con i proprietari dei lotti confinanti

- PAVIMENTAZIONI SISTEMAZIONI ESTERNE
- LEGENDA
- A. pavimentazione in autobloccanti in cls
 - B. pavimentazione in lastre di serizzo
 - C. sistemazione a verde (erba)
 - D. rampa carrabile in cls con trattamento al quarzo con finitura a lisca di pesce
 - E. griglia di aerazione piani interrati a raso in acciaio zincato carrabile antitacco

PIANTUMAZIONI ED ESSENZE

SIMBOLO	ESSENZE
	Leccio (Quercus ilex)
	Edera (Hedera Helix)

COMUNE DI SARONNO

AMBITO: tessuto urbano consolidato soggetto a particolare disciplina, nucleo di antica formazione e di origine rurale

INTERVENTO DI RISTRUTTURAZIONE MEDIANTE SOSTITUZIONE EDILIZIA PER REALIZZAZIONE DI EDIFICIO A DESTINAZIONE RESIDENZIALE
sito in via Genova n. 14, n. 18, Saronno (VA),
catastralmente censito alla sezione SA, al foglio 11, mappali 239, 244, 245

PIANO DI RECUPERO

PROPRIETA'
IMMOBILIARE AZZURRA S.r.l.
con sede in Cantù (CO), Piazza Volontari Libertà, n. 5/a,
C.F. e P. IVA 01487460139

in persona di:
Carugati Anna Maria (legale rappresentante pro-tempore)
C.F. CRGNMR52T4214410

PROGETTISTA

ARCH. ILARIA NAVA
viale Italia 995, Caronno Pertusella (VA)
Albo degli Architetti di VARESE n. 2.124
t. +390296459282 m. ilaria.nava@ilarianava.it PEC ilaria.nava@archiworldpec.it www.ilarianava.it

STATO DI PROGETTO

pianta piano quinto, sesto, settimo, ottavo, coperture.
Sistemazioni esterne, pavimentazioni, piantumazioni

SCALA	DATA	REV_1	REV_2	REV_3	REV_4	TAVOLA
1:200	29.04.2019	<input type="checkbox"/>	<input type="checkbox"/>	<input type="checkbox"/>	<input type="checkbox"/>	06

SPAZIO PER FIRME

il richiedente _____ il progettista _____

