


DEMOLIZIONI COSTRUZIONI
PIANTA PIANO SECONDO INTERRATO




DEMOLIZIONI COSTRUZIONI
PLANIMETRIA PIANO TERRA




DEMOLIZIONI COSTRUZIONI
PIANTA PIANO PRIMO

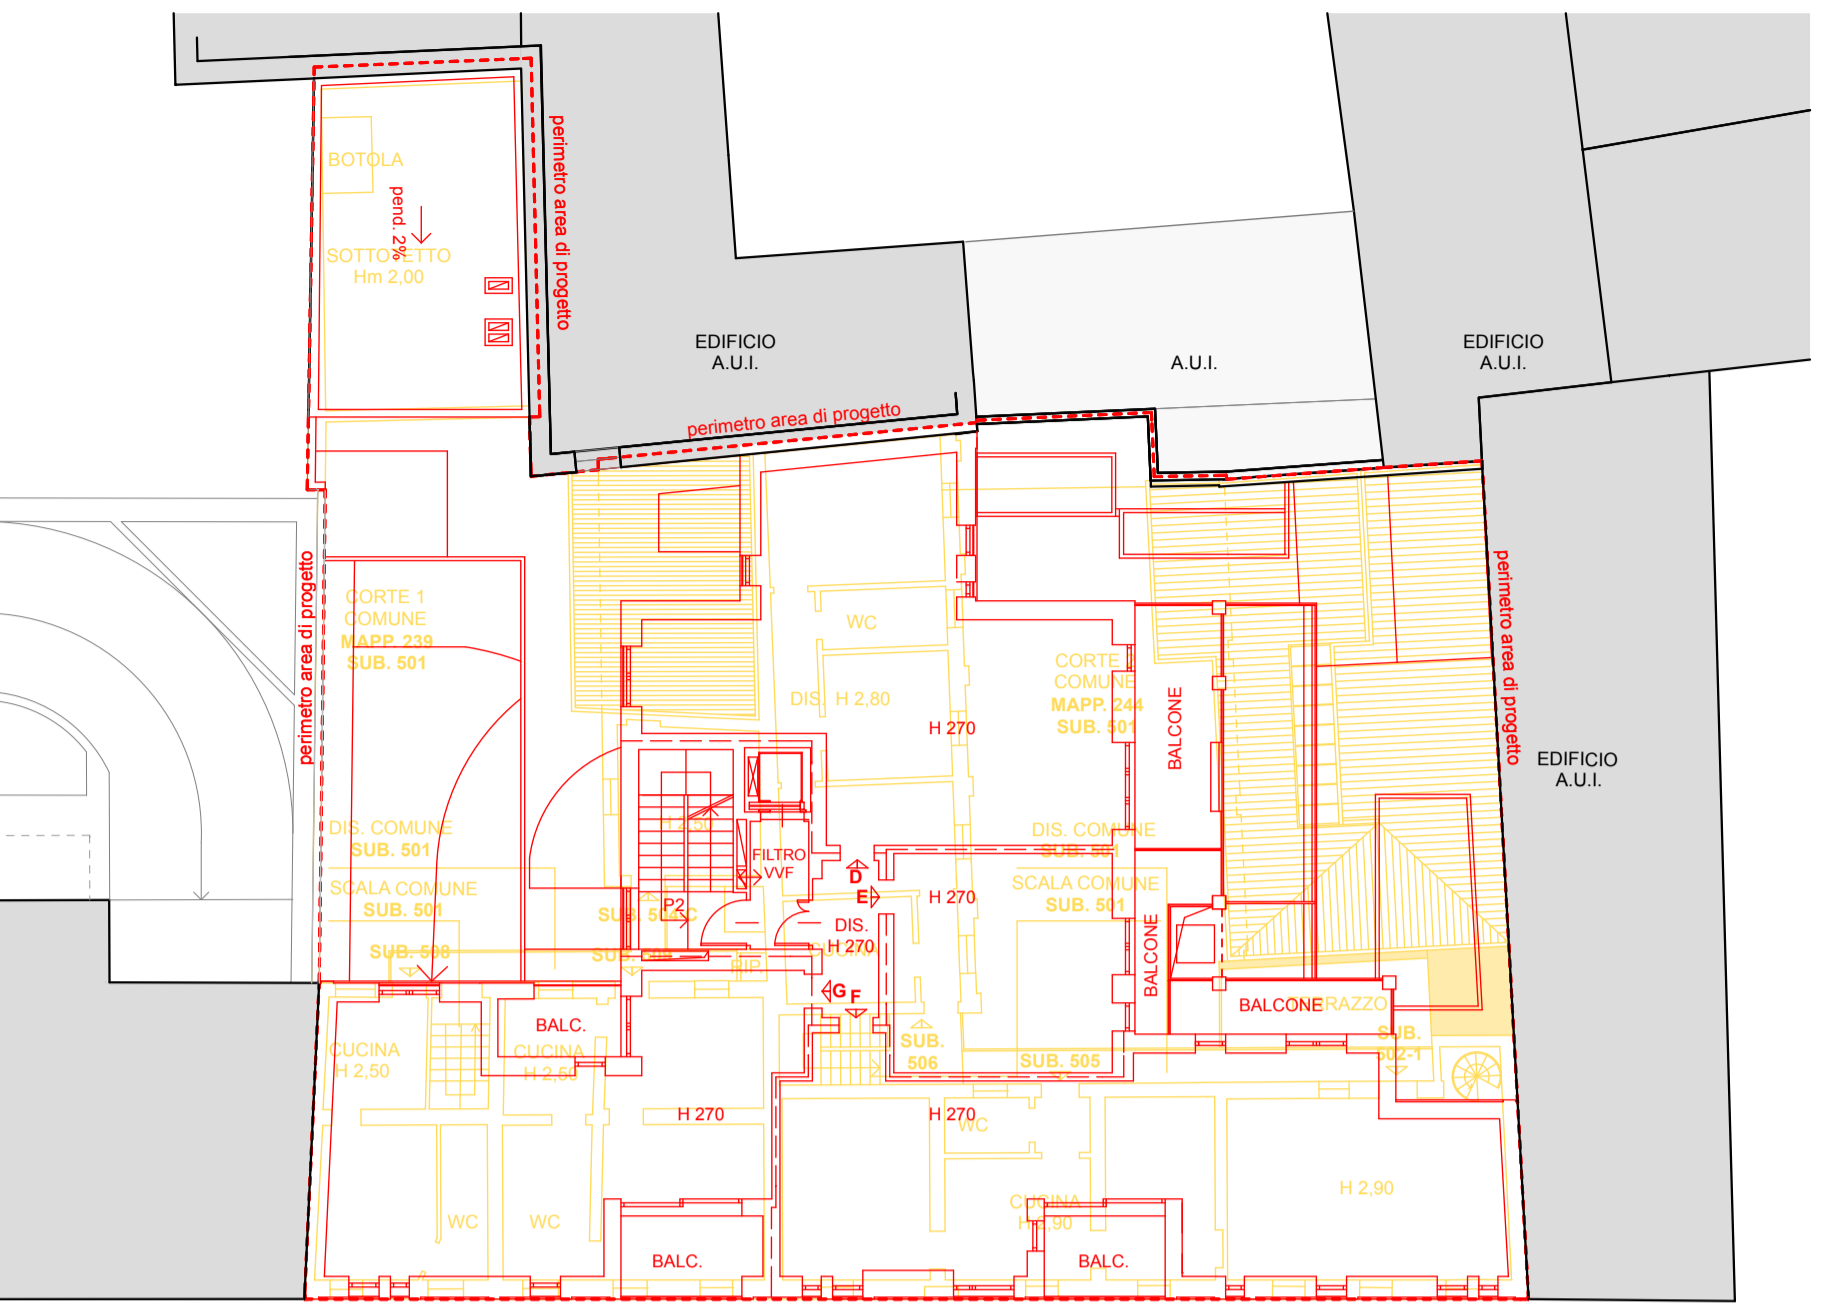


DEMOLIZIONI COSTRUZIONI
PIANTA PIANO SECONDO

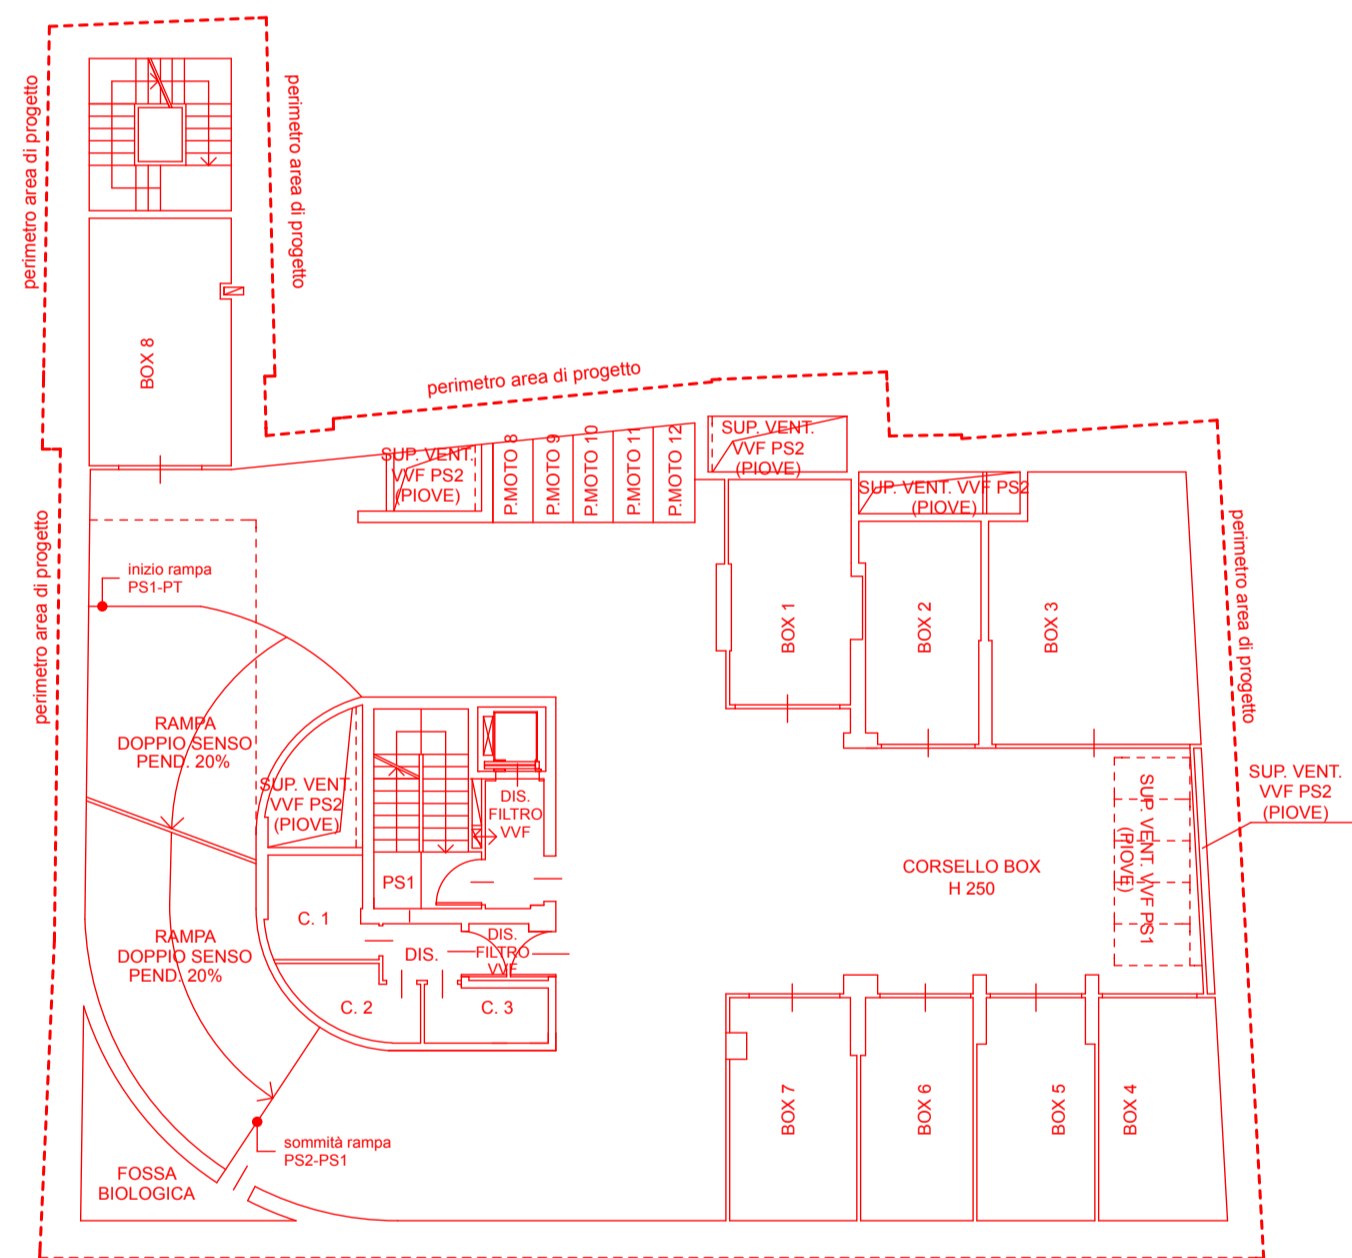






DEMOLIZIONI COSTRUZIONI
PIANTA PIANO PRIMO INTERRATO

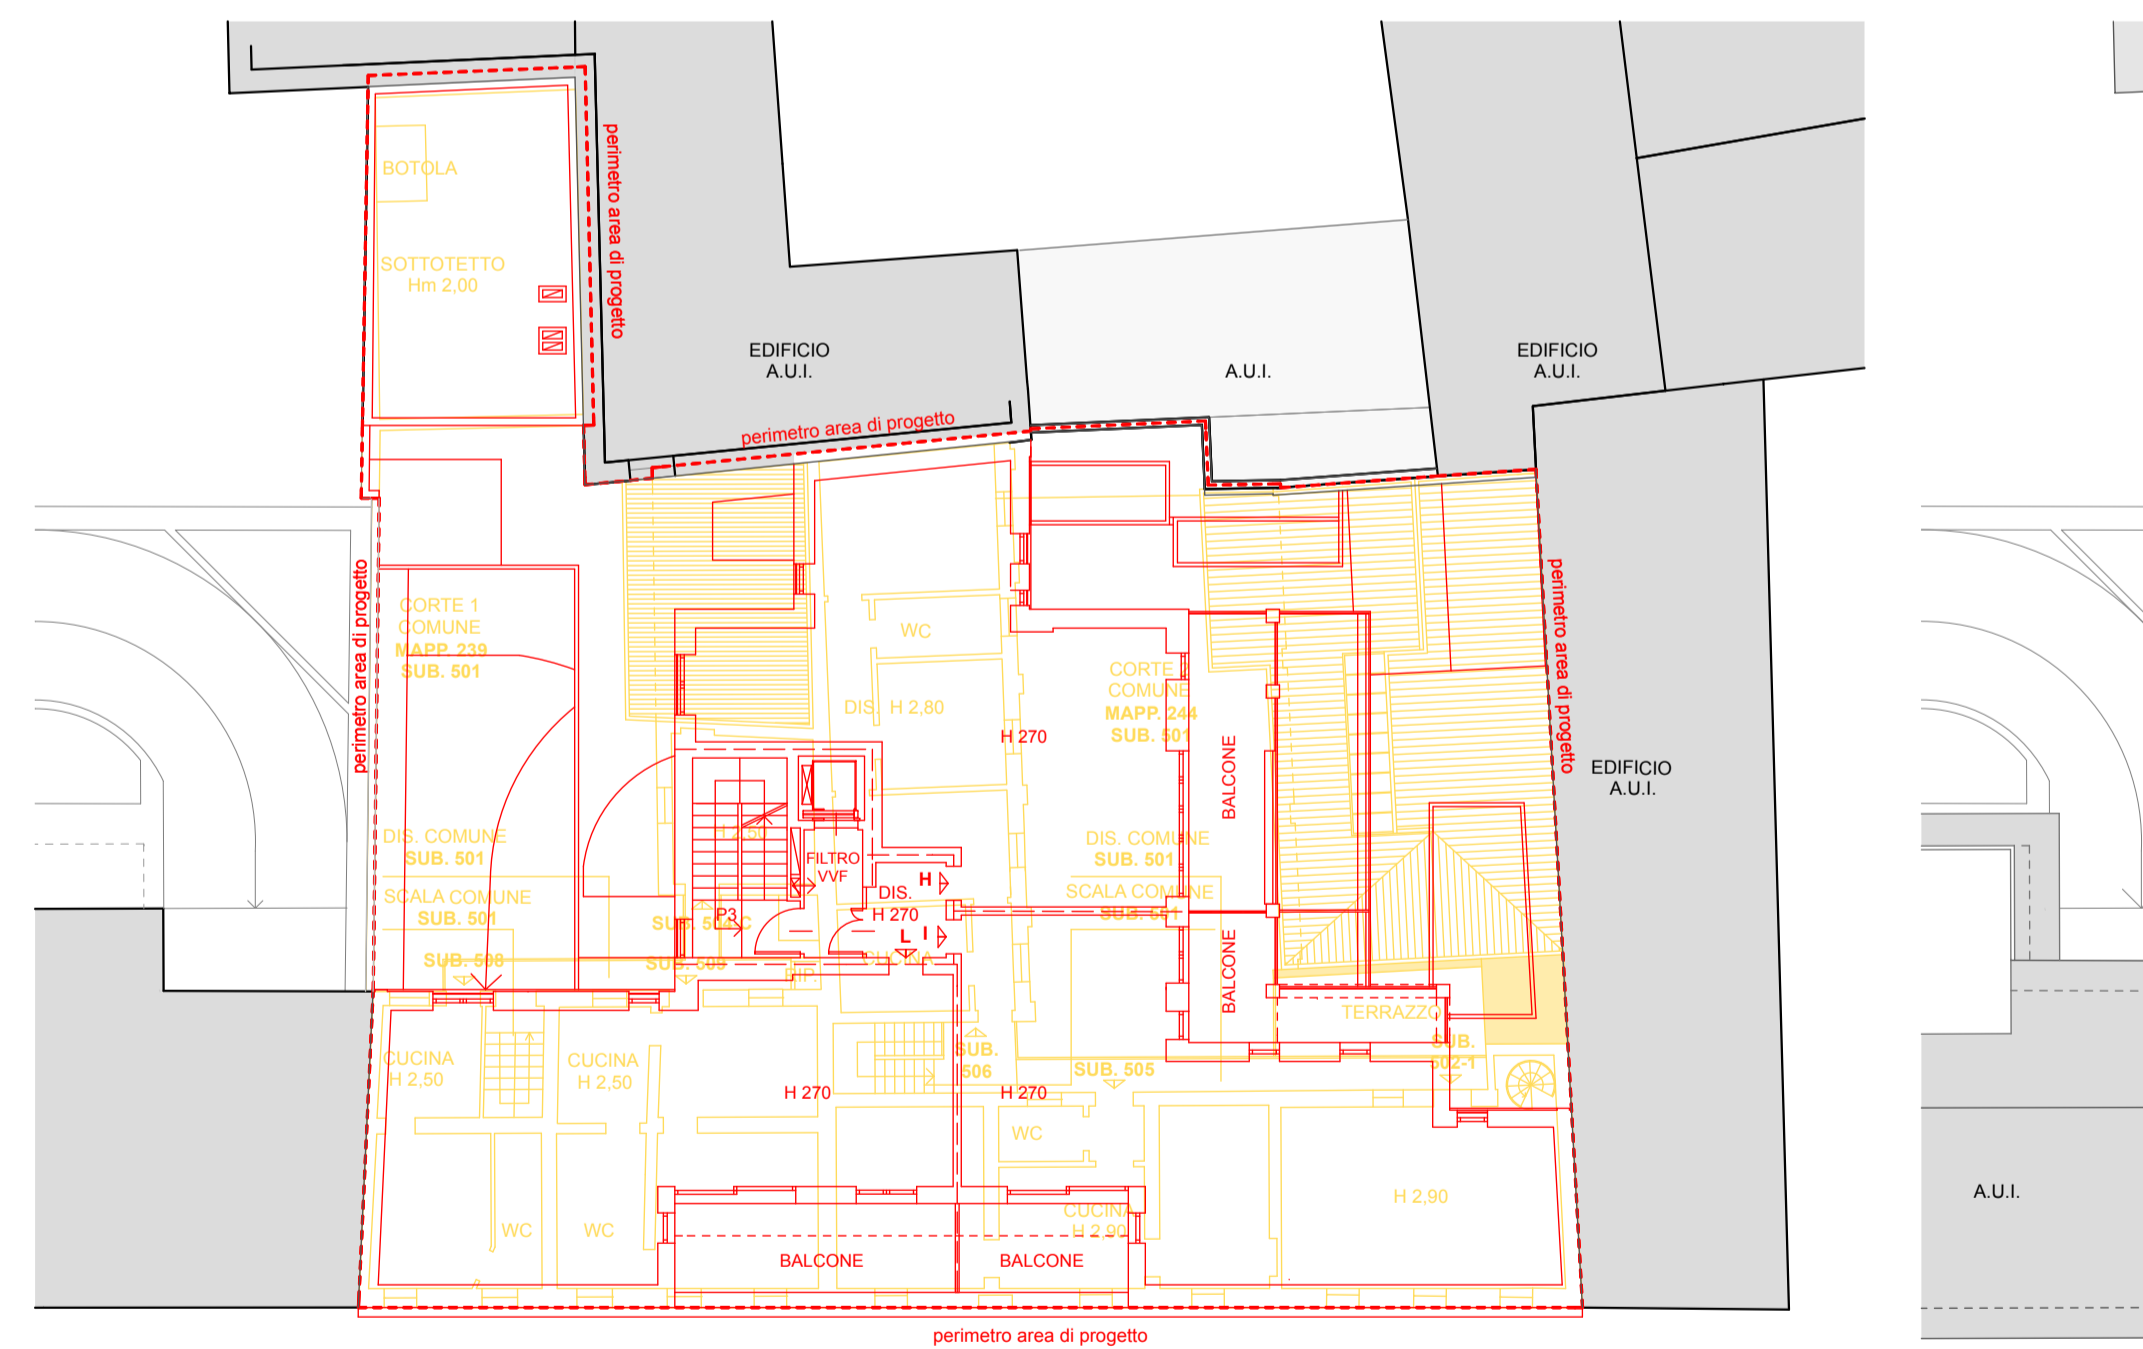

DEMOLIZIONI COSTRUZIONI
PIANTA PIANO TERZO

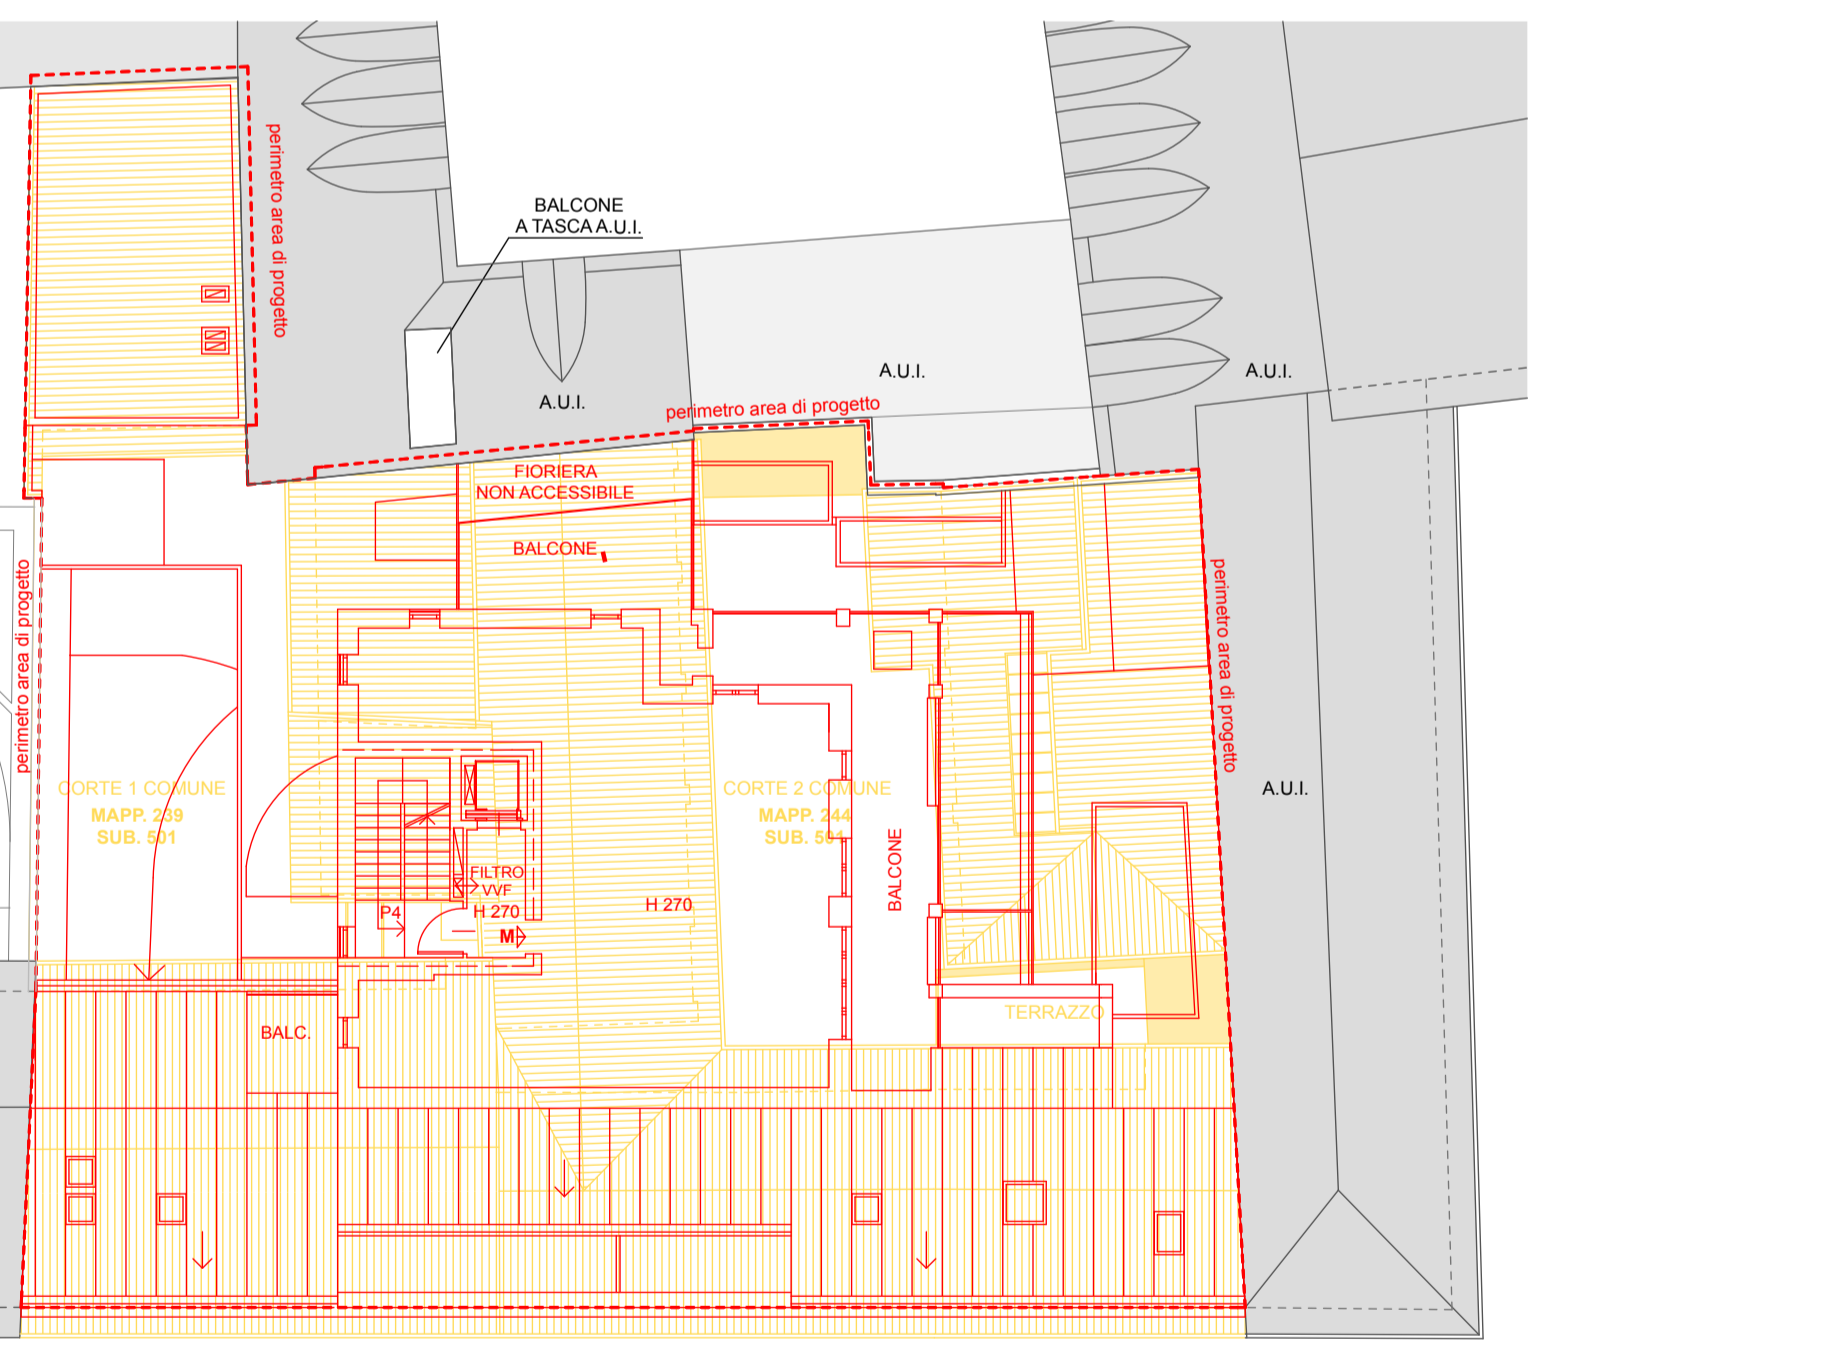

DEMOLIZIONI COSTRUZIONI
PIANTA PIANO QUARTO

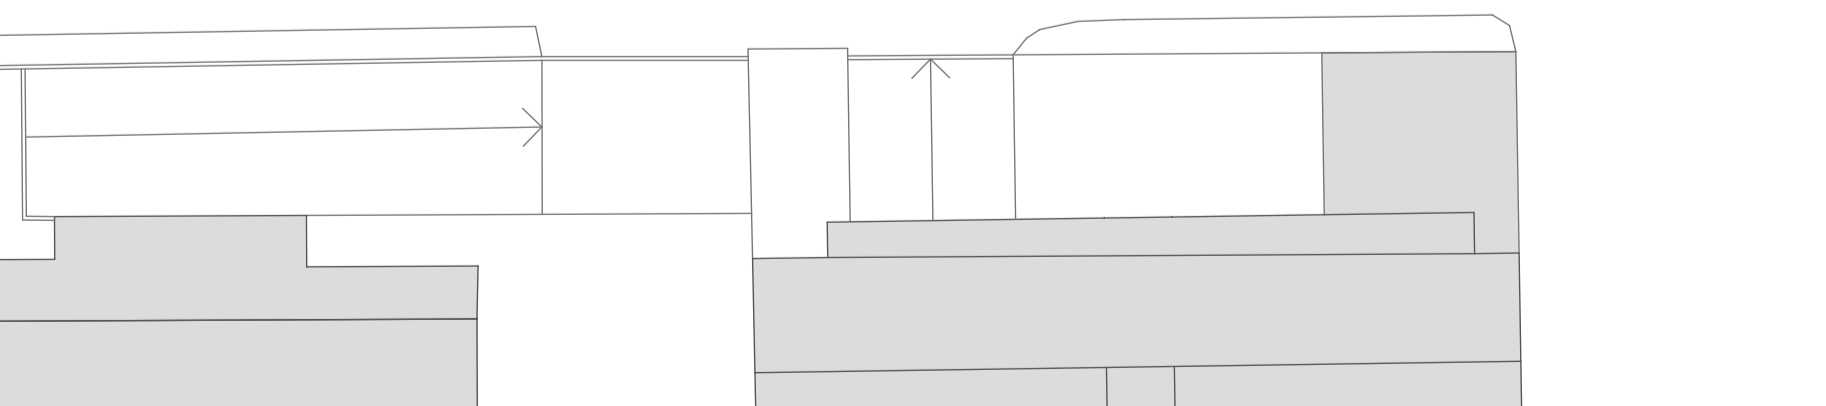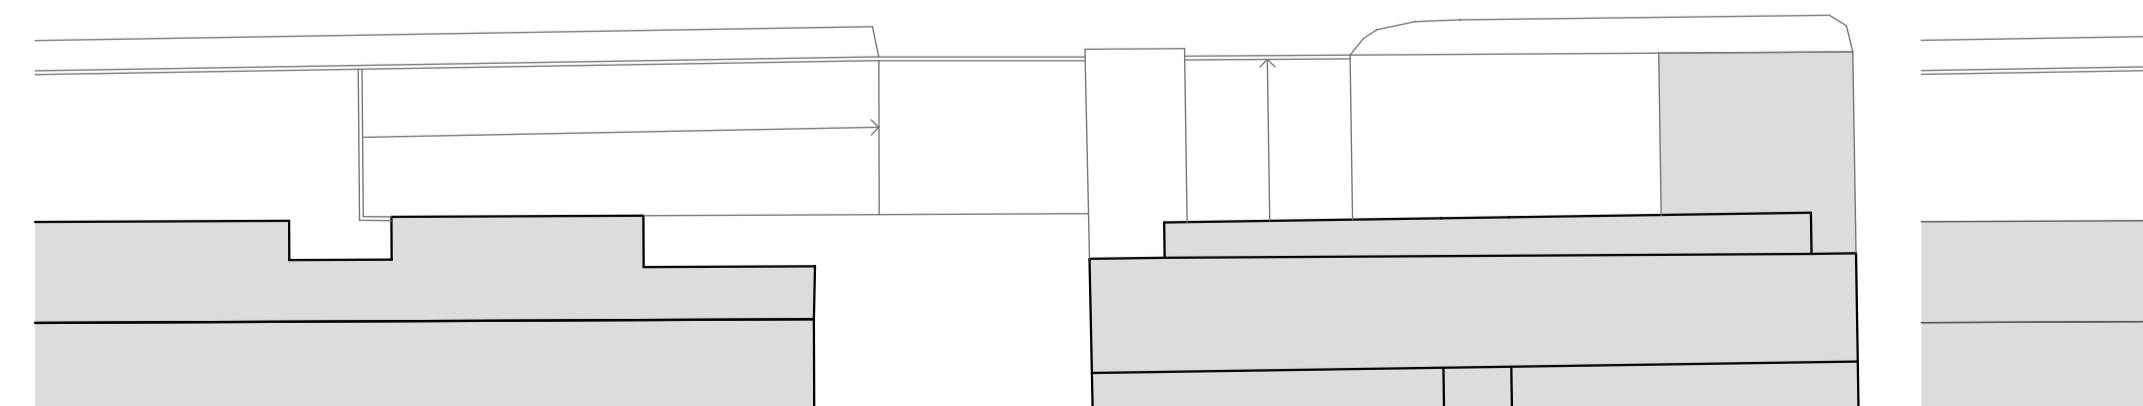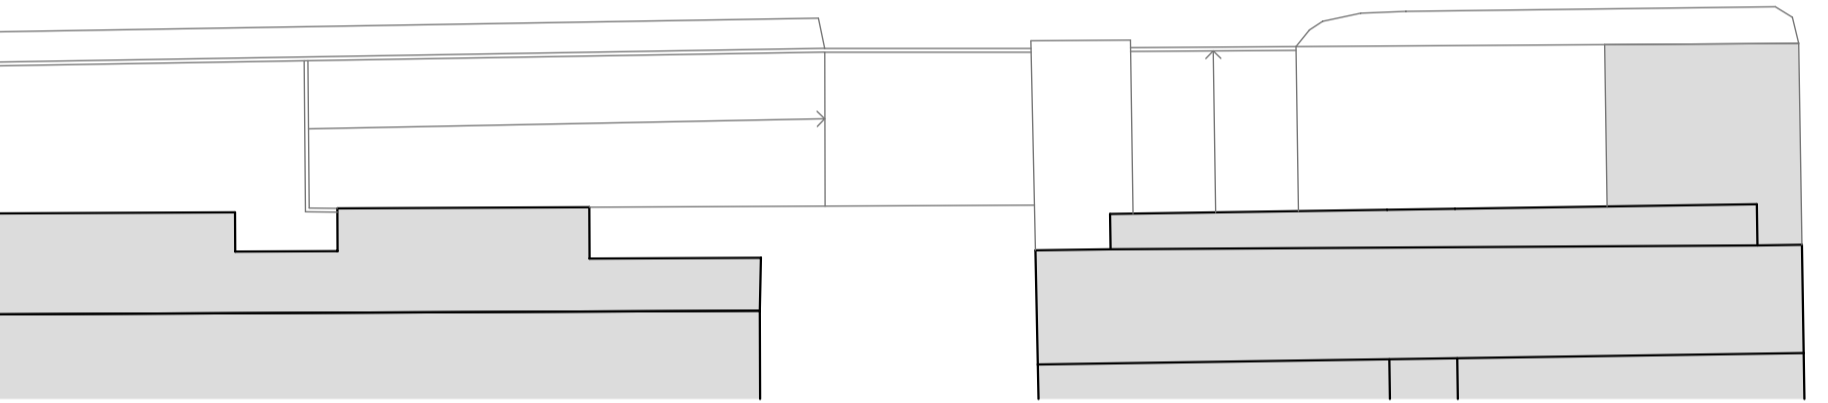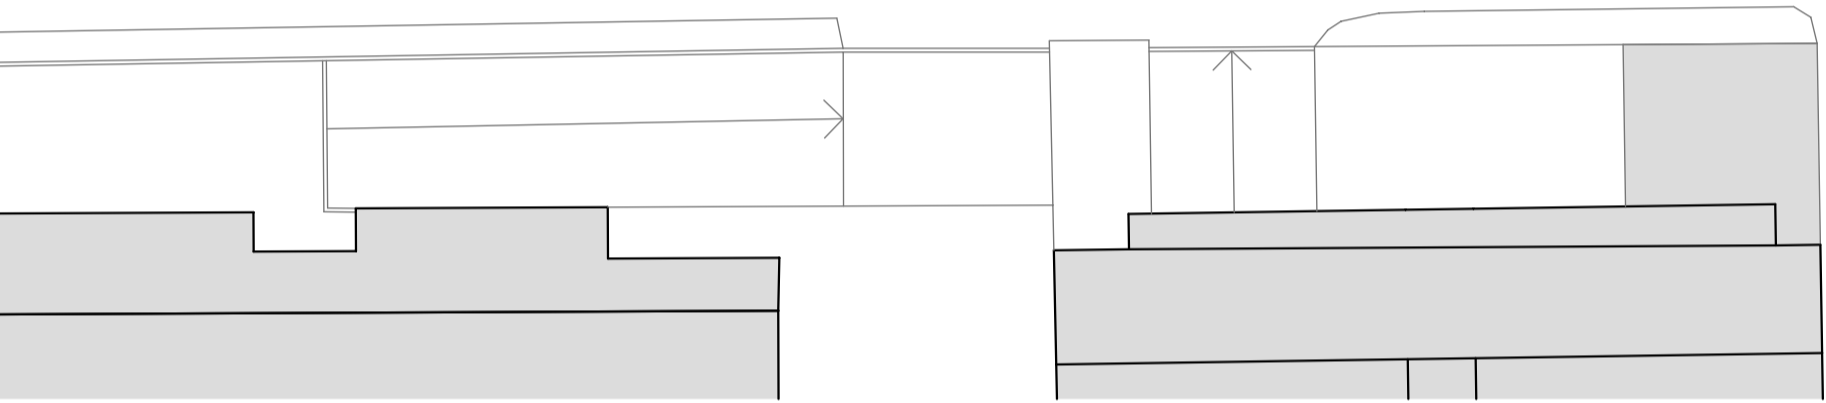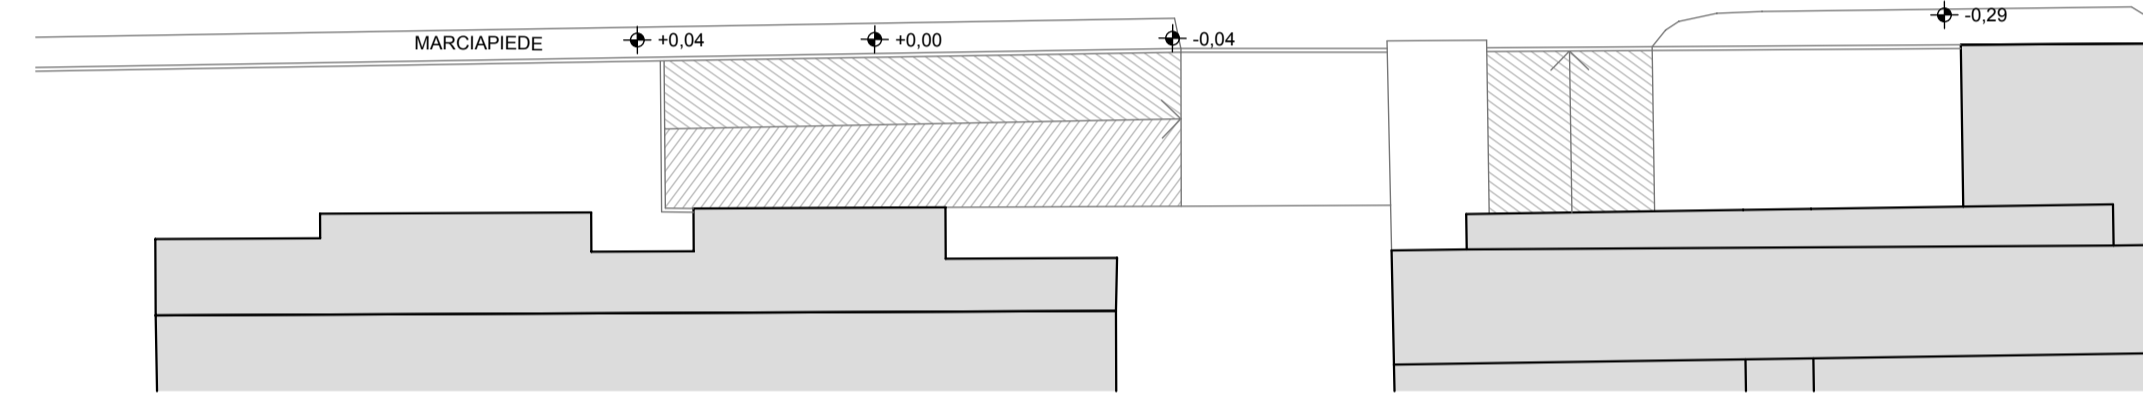

COMUNE DI SARONNO

AMBITO: tessuto urbano consolidato soggetto a particolare disciplina, nucleo di antica formazione e di origine rurale

INTERVENTO DI RISTRUTTURAZIONE MEDIANTE SOSTITUZIONE EDILIZIA PER REALIZZAZIONE DI EDIFICIO A DESTINAZIONE RESIDENZIALE
sito in via Genova n. 14, n. 18, Saronno (VA),
catastralmente censito alla sezione SA, al foglio 11, mappali 239, 244, 245

PIANO DI RECUPERO

PROPRIETA'
IMMOBILIARE AZZURRA S.r.l.
con sede in Canto (CO), Piazza Volontari Libertà, n. 5/a,
C.F. e P. IVA 01487460139

in persona di:
Carugati Anna Maria (legale rappresentante pro-tempore)
C.F. CRGNMR52T4214410

PROGETTISTA

ARCH. ILARIA NAVA
viale Italia 995, Caronno Pertusella (VA)
Abbo degli Architetti di VARESE n. 2.124
t. +390296459282 m. ilaria.nava@ilarianava.it PEC ilaria.nava@archiworldpec.it www.ilarianava.it

TITOLO ELABORATO

DEMOLIZIONI COSTRUZIONI

planimetria piano terra pianta piano primo e secondo interrato, primo, secondo, terzo, quarto

SCALA	DATA	REV_1	REV_2	REV_3	REV_4	TAVOLA
1:200	29.04.2019	<input type="checkbox"/>	<input type="checkbox"/>	<input type="checkbox"/>	<input type="checkbox"/>	12

SPAZIO PER FIRME

il richiedente

il progettista

