




STATO DI PROGETTO
PIANTA PIANO COPERTURE

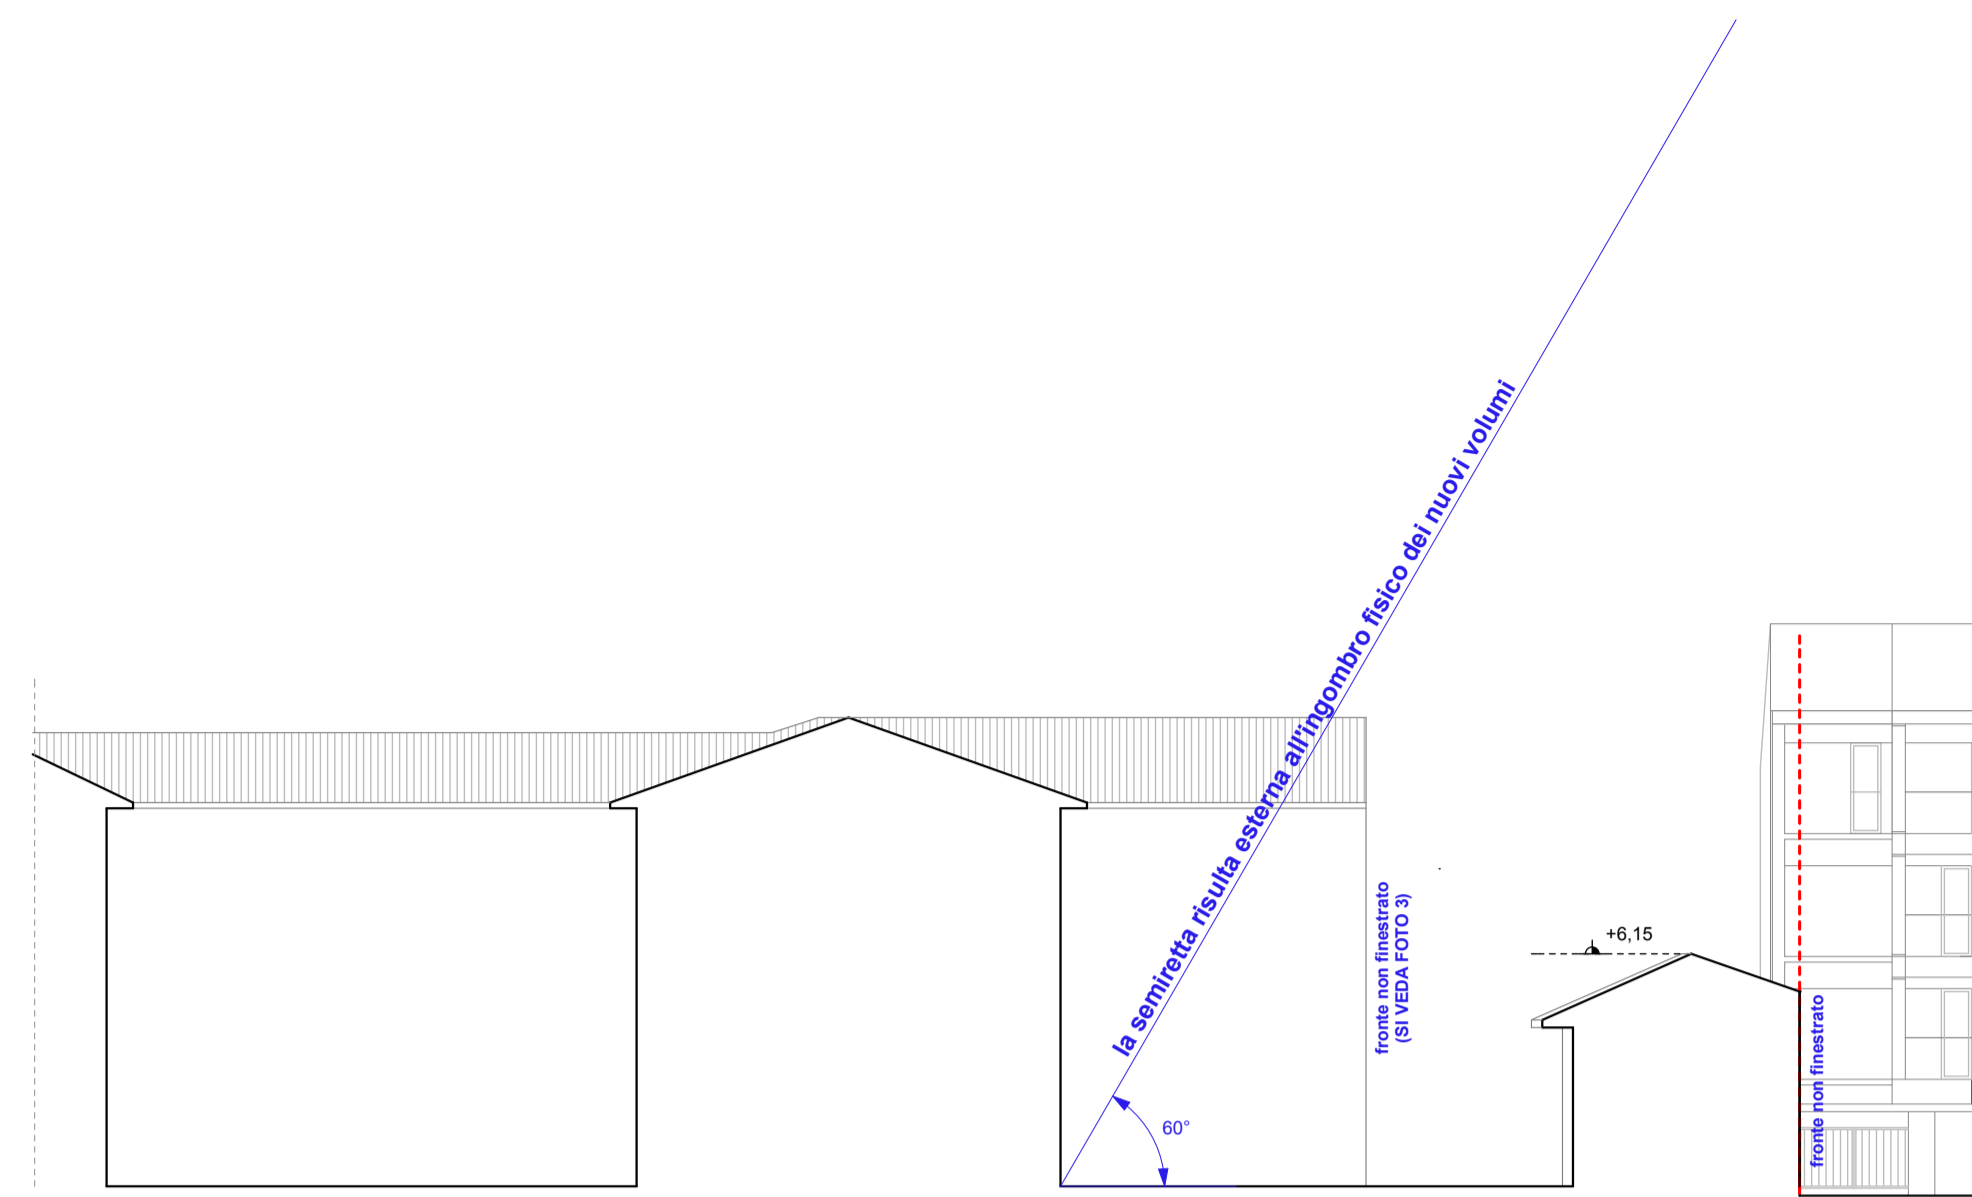

STATO DI PROGETTO
SEZIONE DD

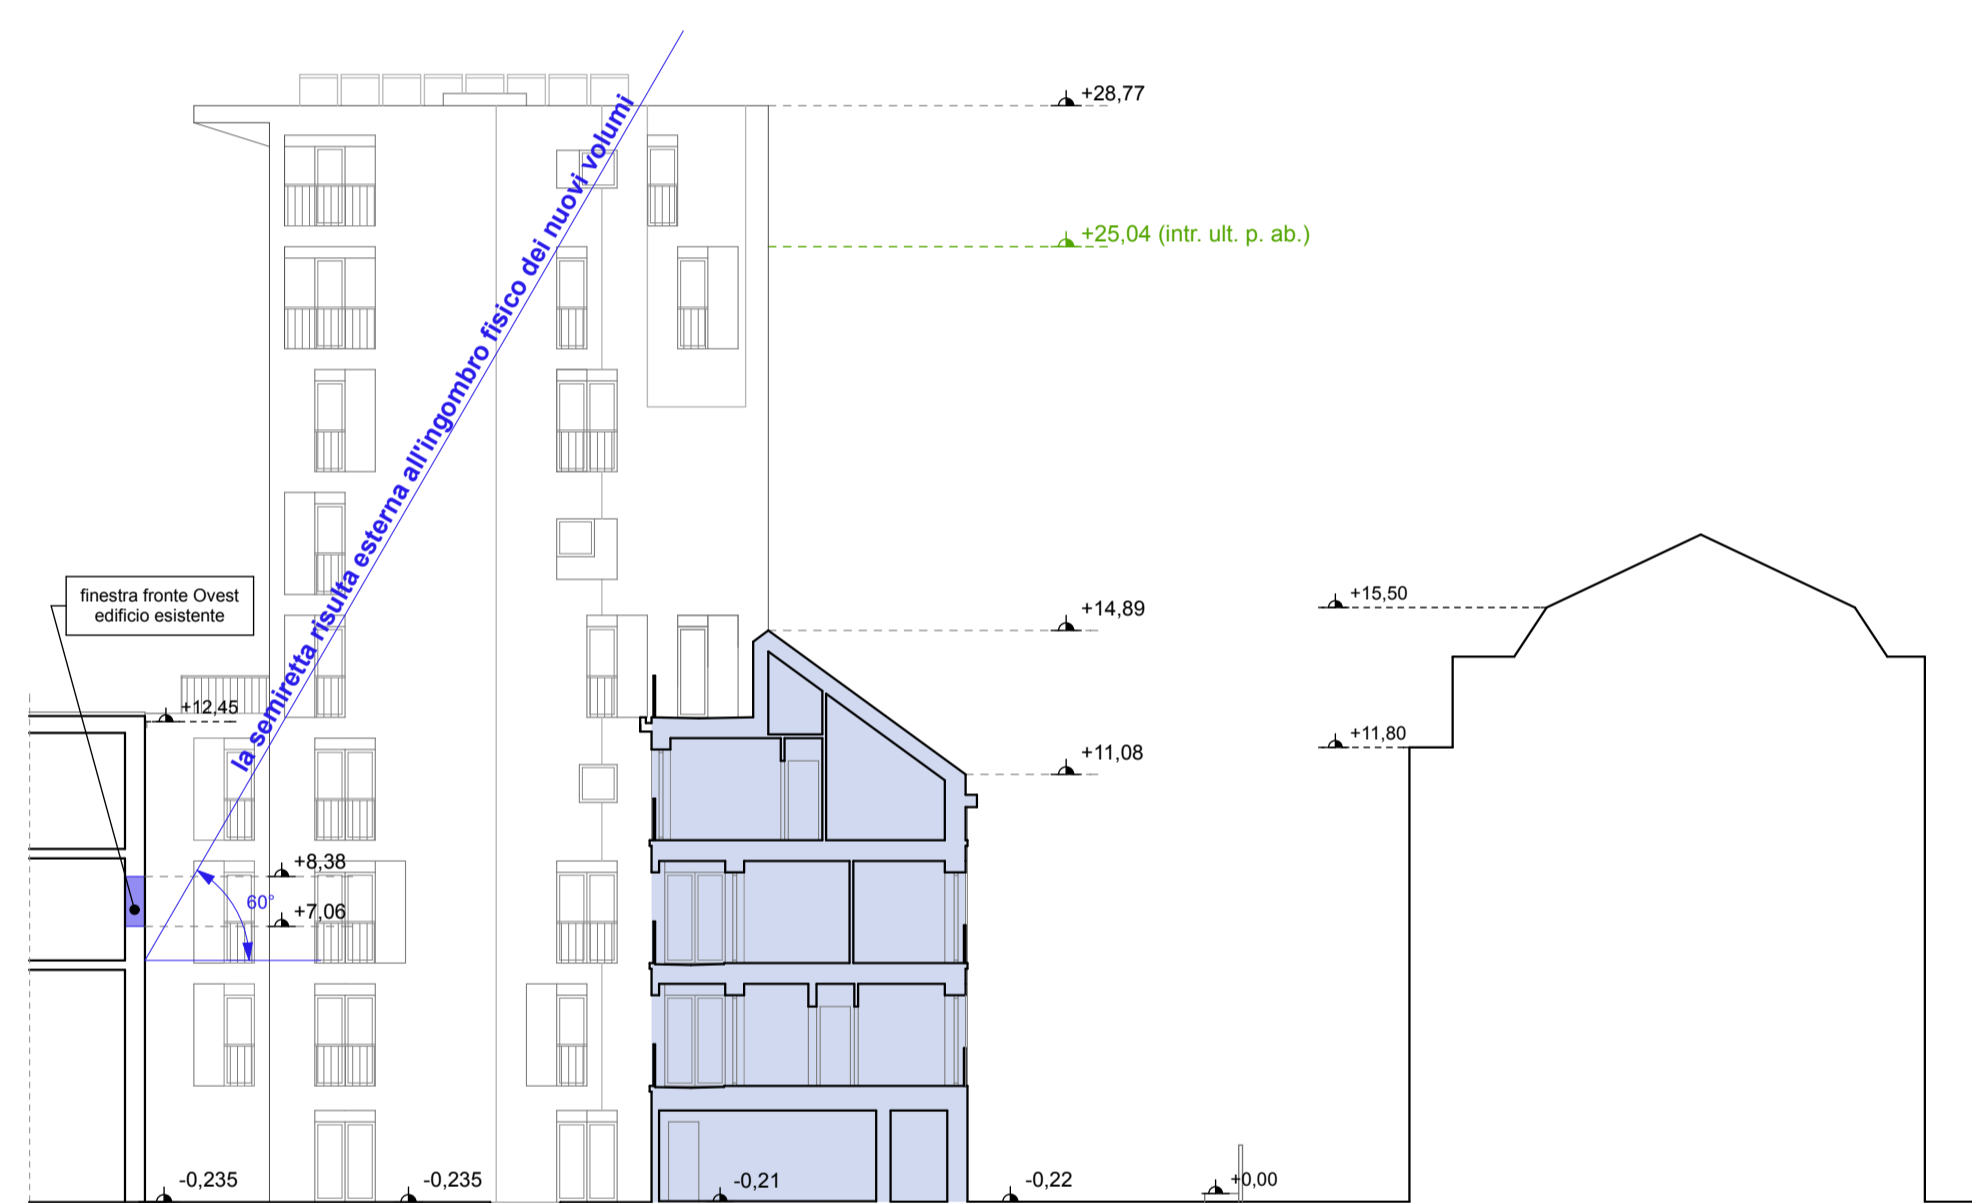

STATO DI PROGETTO
SEZIONE EE

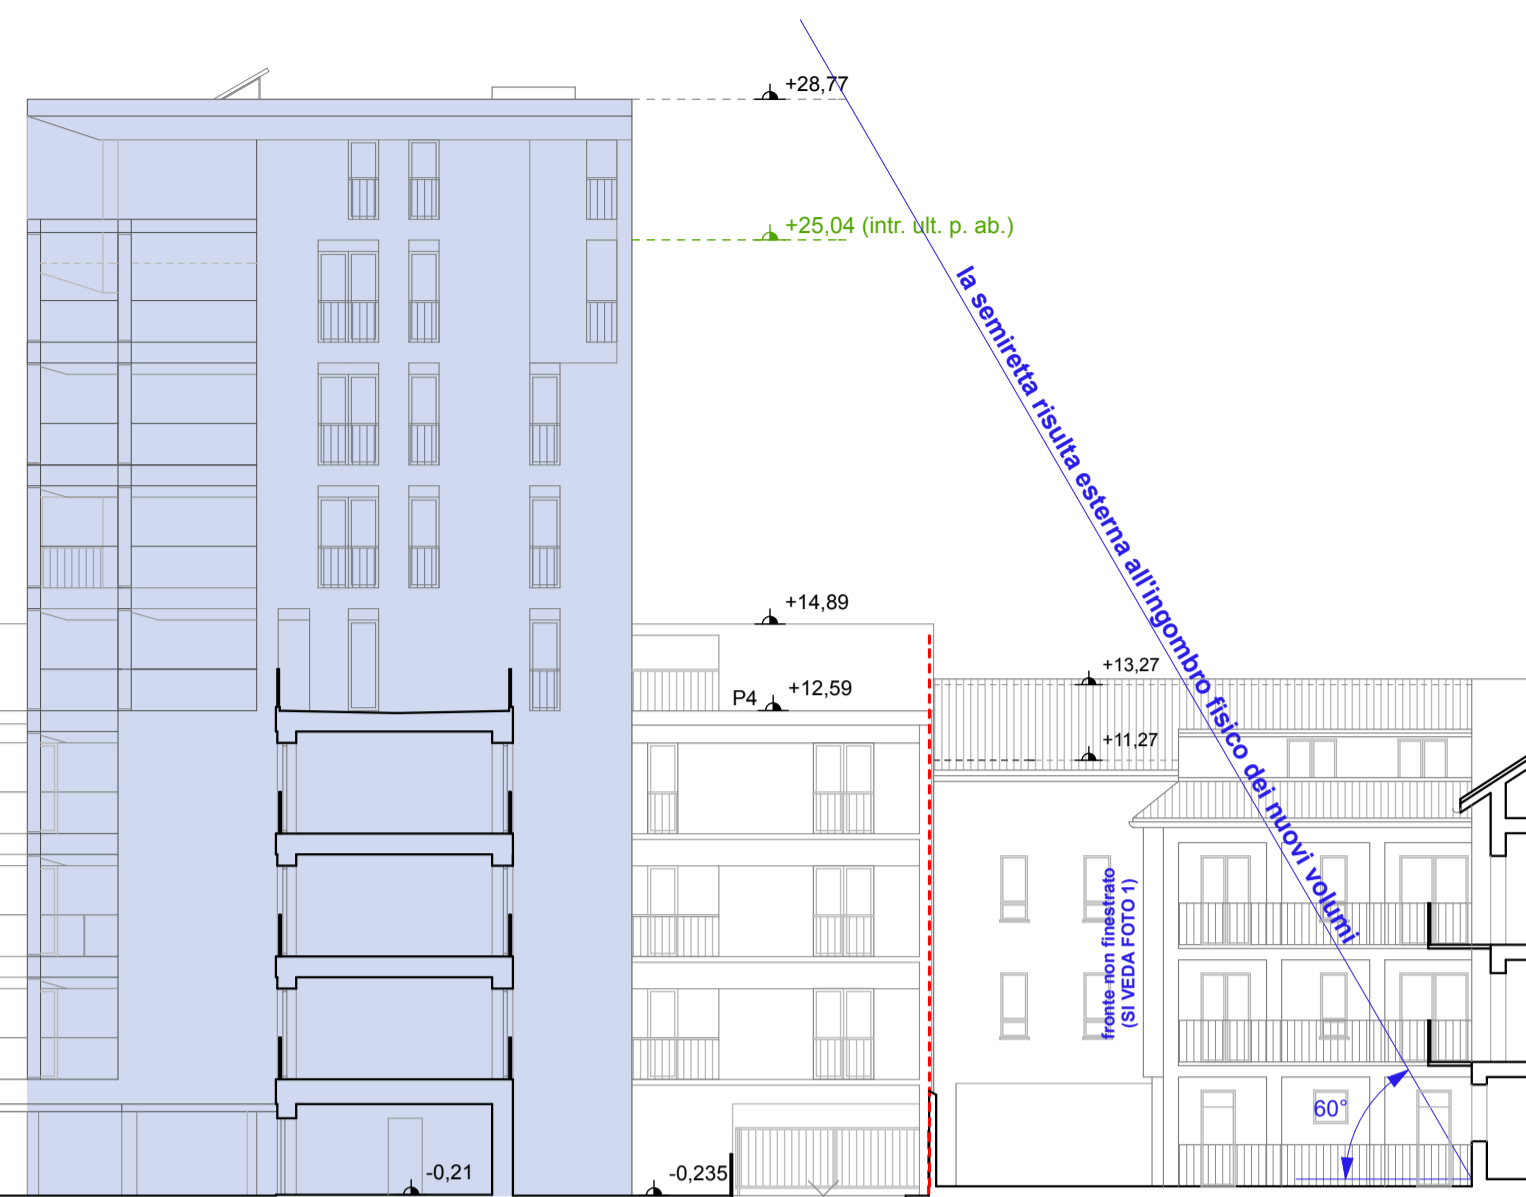

STATO DI PROGETTO
SEZIONE GG

VERIFICA CONI D'OMBRA
 NORMATIVA VIGENTE DI RIFERIMENTO ASSUNTA:
 R.E. DEL COMUNE DI MILANO, ALL'ART. 86, COMMA 4 "DISTANZE E ALTEZZE" di cui si riporta stralcio di seguito.
 "Qualora i nuovi volumi in progetto siano antistanti ad un fronte finestrato esistente, indipendentemente dalla destinazione d'uso del locale frontistante, dovrà essere soddisfatta la seguente verifica grafica: una semiretta condotta sul piano perpendicolare alla facciata dell'edificio preesistente, in corrispondenza con l'asse della veduta posta nella posizione più bassa ed inclinata di 60° sul piano orizzontale del pavimento del locale in cui è ubicata la veduta, a partire dall'intersezione tra questo e la parete esterna del fabbricato, dovrà risultare esterna all'ingombro fisico dei nuovi volumi."

COMUNE DI SARONNO

AMBITO: tessuto urbano consolidato soggetto a particolare disciplina, nucleo di antica formazione e di origine rurale
 INTERVENTO DI RISTRUTTURAZIONE MEDIANTE SOSTITUZIONE EDILIZIA PER REALIZZAZIONE DI EDIFICIO A DESTINAZIONE RESIDENZIALE
 sito in via Genova n. 14, n. 18, Saronno (VA),
 catastalmente censito alla sezione SA, al foglio 11, mappali 239, 244, 245

PIANO DI RECUPERO

PROPRIETA'
 IMMOBILIARE AZZURRA S.r.l.
 con sede in Cantù (CO), Piazza Volontari Libertà, n. 5/a,
 C.F. e P. IVA 01487460139

in persona di:
 Carugati Anna Maria (legale rappresentante pro-tempore)
 C.F. CRGNMR52T414410

PROGETTISTA

ARCH. ILARIA NAVA
 viale Italia 995, Caronno Pertusella (VA)
 Albo degli Architetti di VARESE n. 2.124
 t. +390296459282 m. ilaria.nava@ilarianava.it PEC ilaria.nava@archiworldpec.it www.ilarianava.it

TITOLO ELABORATO

STATO DI PROGETTO
 verifica con i d'ombra

SCALA	DATA	REV_1	REV_2	REV_3	REV_4	TAVOLA
1:200	27.09.2019	<input type="checkbox"/>	<input type="checkbox"/>	<input type="checkbox"/>	<input type="checkbox"/>	

SPAZIO PER FIRME
 il richiedente _____ il progettista _____

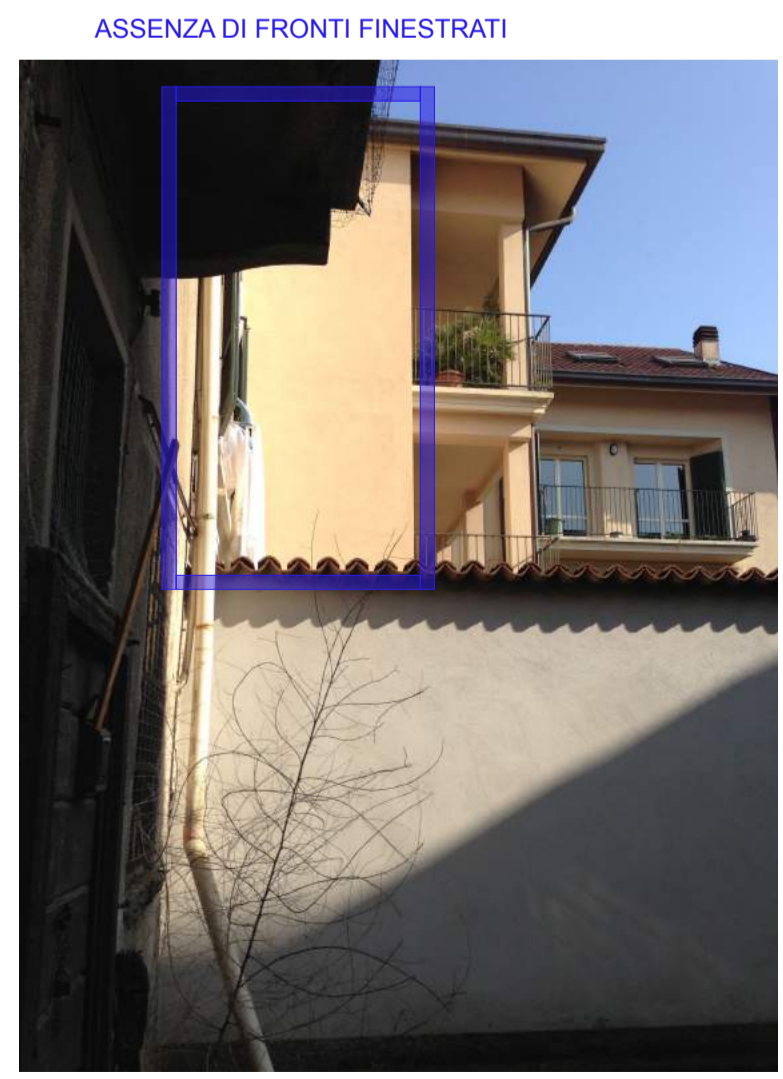



FOTO 1



FOTO 2



FOTO 3

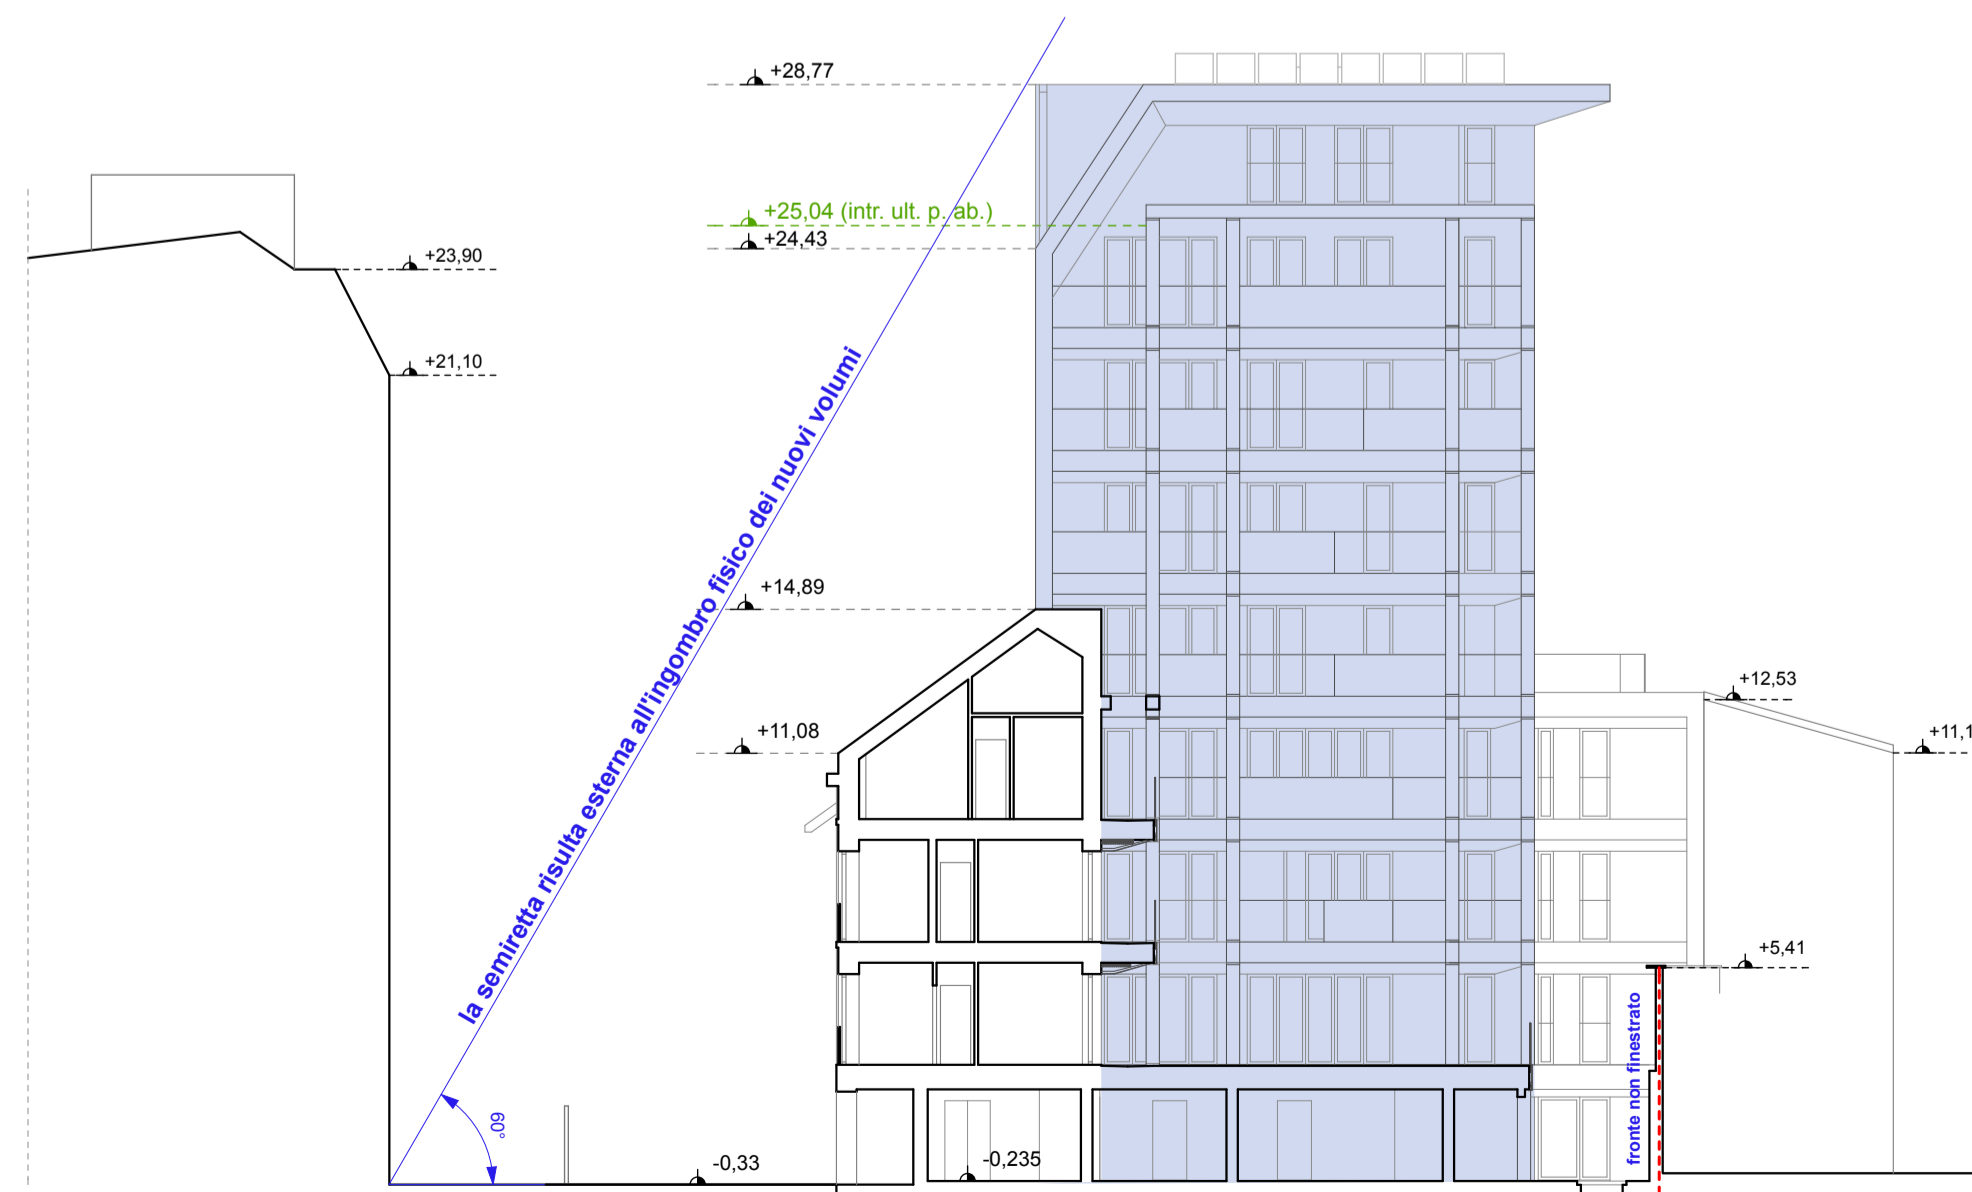

STATO DI PROGETTO
SEZIONE GG

