

COMUNE DI SARONNO
PROVINCIA DI VARESE

realizzazione di nuovi parcheggi esterni
 ristrutturazione edilizia edificio industriale esistente
 Via Gorizia - SARONNO

Il Progettista

Il Proprietario

Arch. Arturo Mazzola
 Via Monte Crocco n. 49 - 22049 - ROVELLASCA (CO)
 Tel. 333701475 - Mail: mazzolaarturo1701@pm.com
 PEC: arturo.mazzola@pec.it
 P. INC. 020806701316 C.F. MZZNTN04A171411D
 Ordine Architetti di Como n. 428

Data:


Scala 1:200

VERIFICA SLP


4

LEGENDA


-  direzionale pari mq. 453,60 (12,87% < 20% produttivo)
-  produttive pari a mq. 3.577,31
-  appoggio
-  vani tecnici (centrali tecnica e locali compressori)

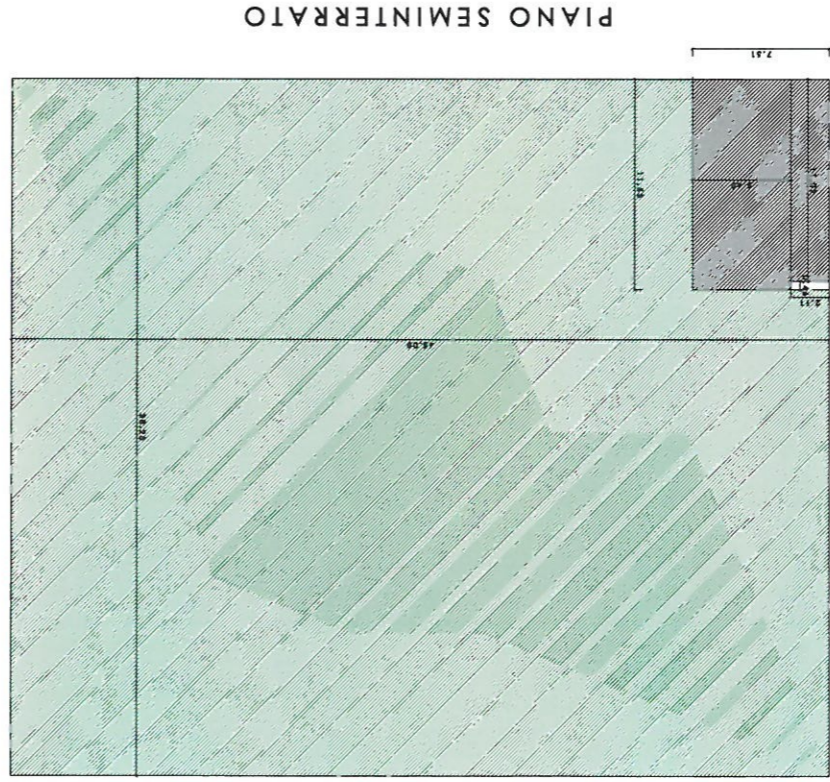


PIANO SEMINTERRATO

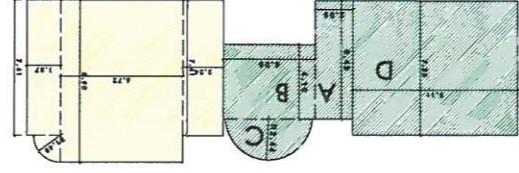

PIANO AMMEZZATO

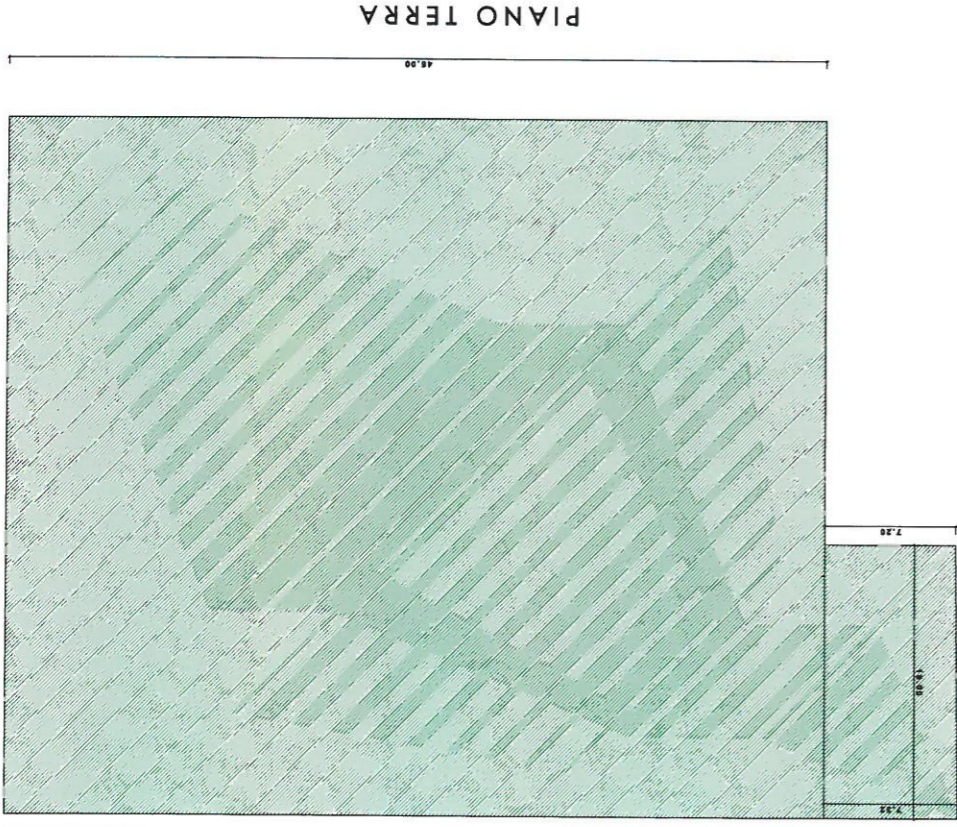

PIANO TERRA

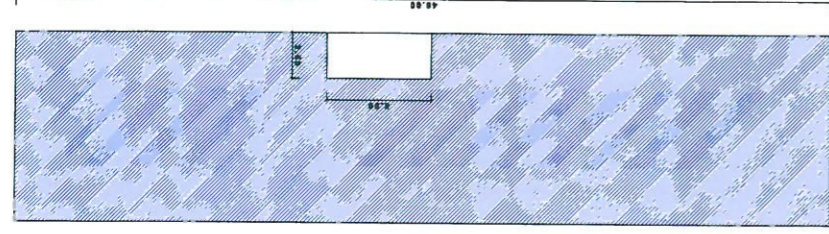

PIANO PRIMO