

**COMUNE DI SARONNO**  
**COMUNE DI ORIGGIO**  
**PROVINCIA DI VARESE**

realizzazione di nuovi parcheggi esterni  
 ristrutturazione edilizia edificio industriale esistente  
 Via Gorizia - SARONNO

Il Progettista

Il Proprietario

Arch. Antonio Mazziolo  
 Via Monte Grappa n. 49 - 22049 - ROVELLASCA (CO)  
 Tel. 0337301675 - Mail mazzolo@arco170150@gmail.com  
 PEC: antonio.mazzolo@arco170150@pec.it  
 P. Vec. 02806670131 e C.F. MZZNTM50A17M41D  
 Ordine Architetti di Como n. 426


Data:

**VERIFICA PARCHEGGI**  
 Legge Tonolli 122/89 - NDP PGT art.4 comma 11

**5**

Scala 1:200

PIANO TERRA

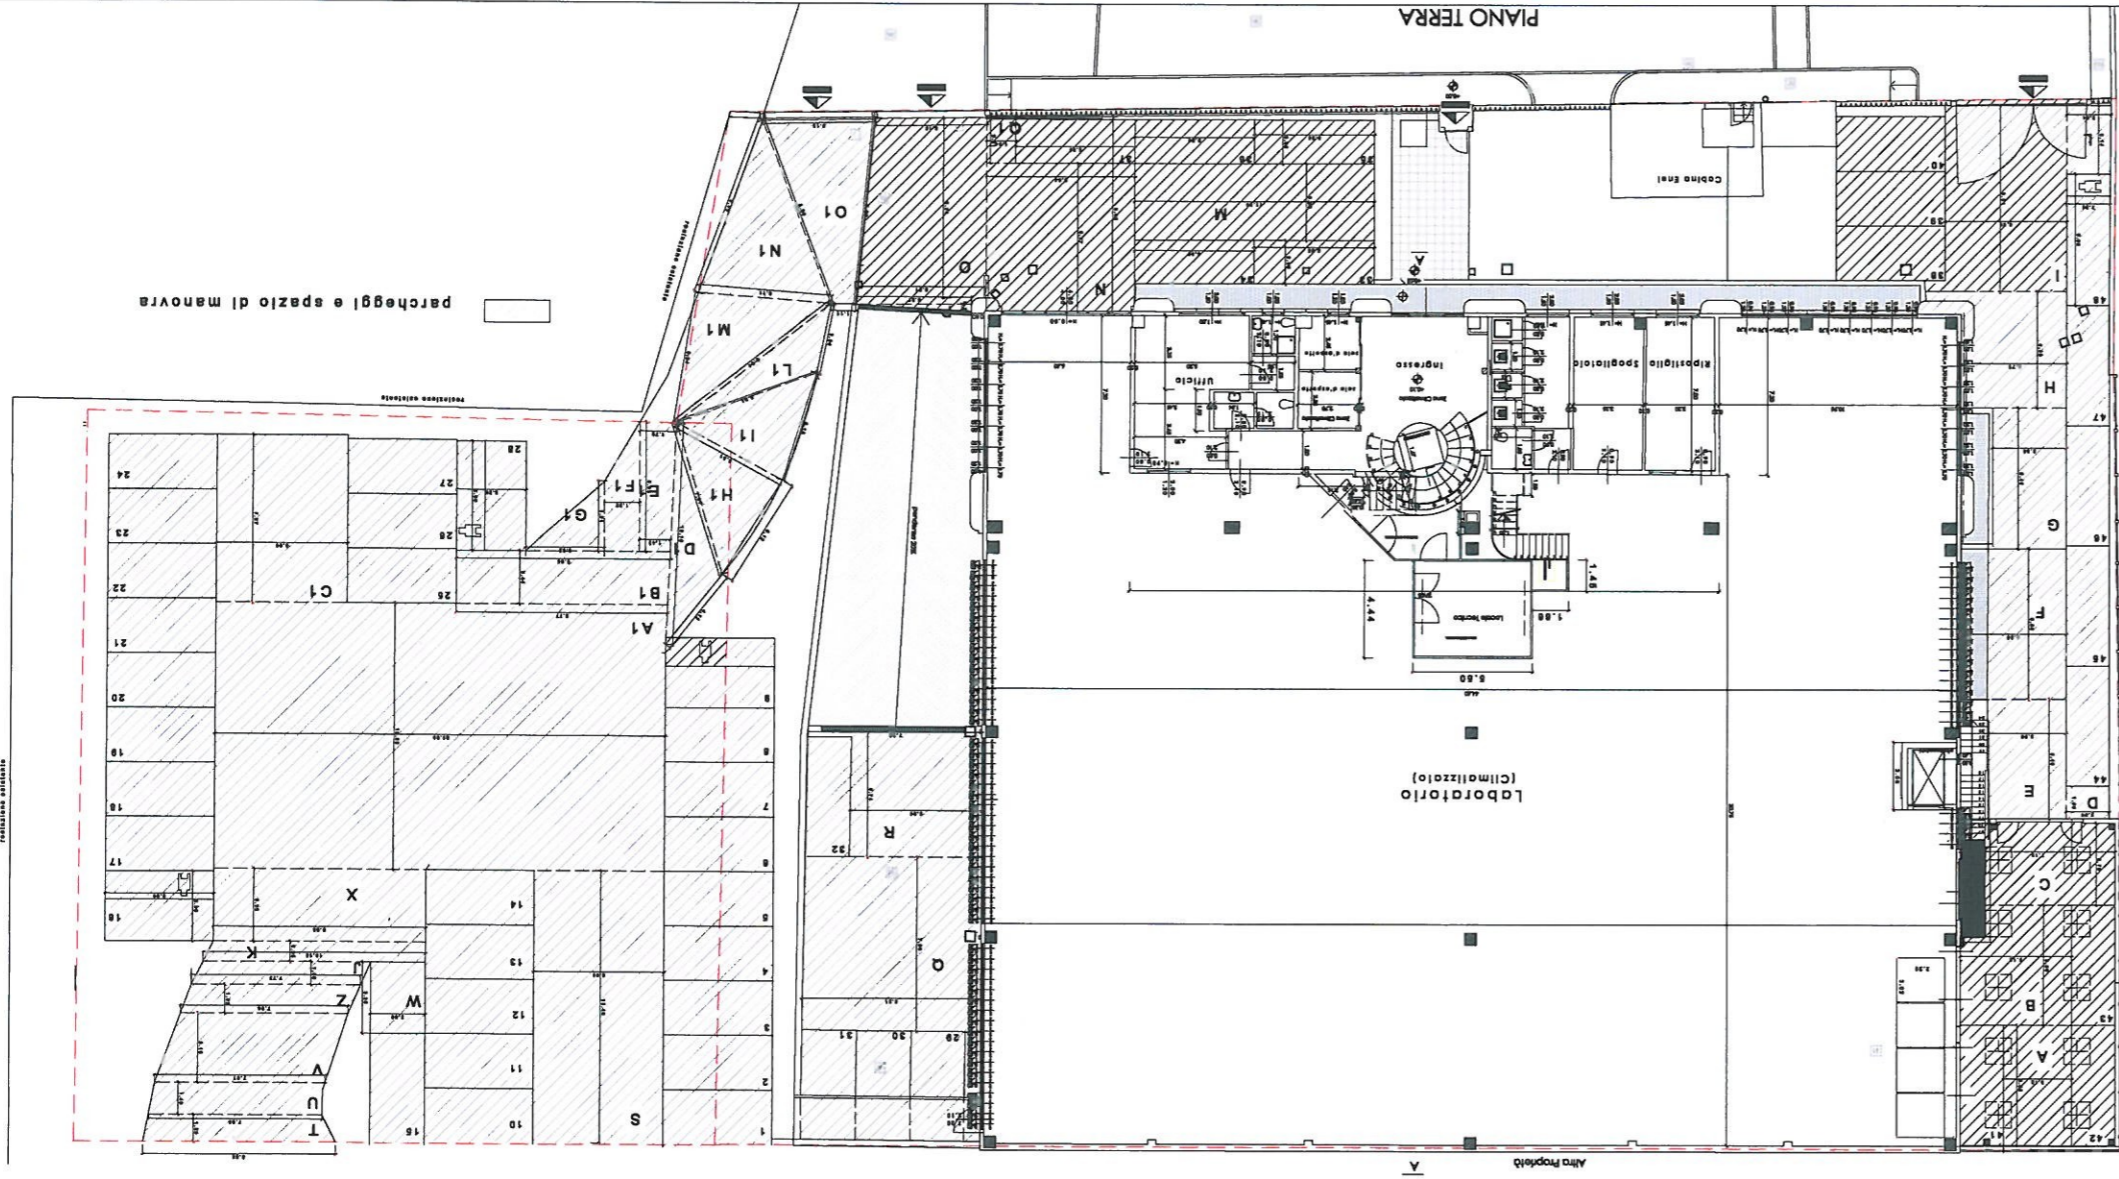

parcheggi e spazio di manovra

PERIMETRO ANTICIPA

Altra Proprietà