


COMUNE DI SARONNO  
COMUNE DI ORIGGIO  
PROVINCIA DI VARESE

realizzazione di nuovi parcheggi esterni  
ristrutturazione edilizia edificio industriale esistente  
Via Gorizia - SARONNO

Il Progettista

Il Proprietario

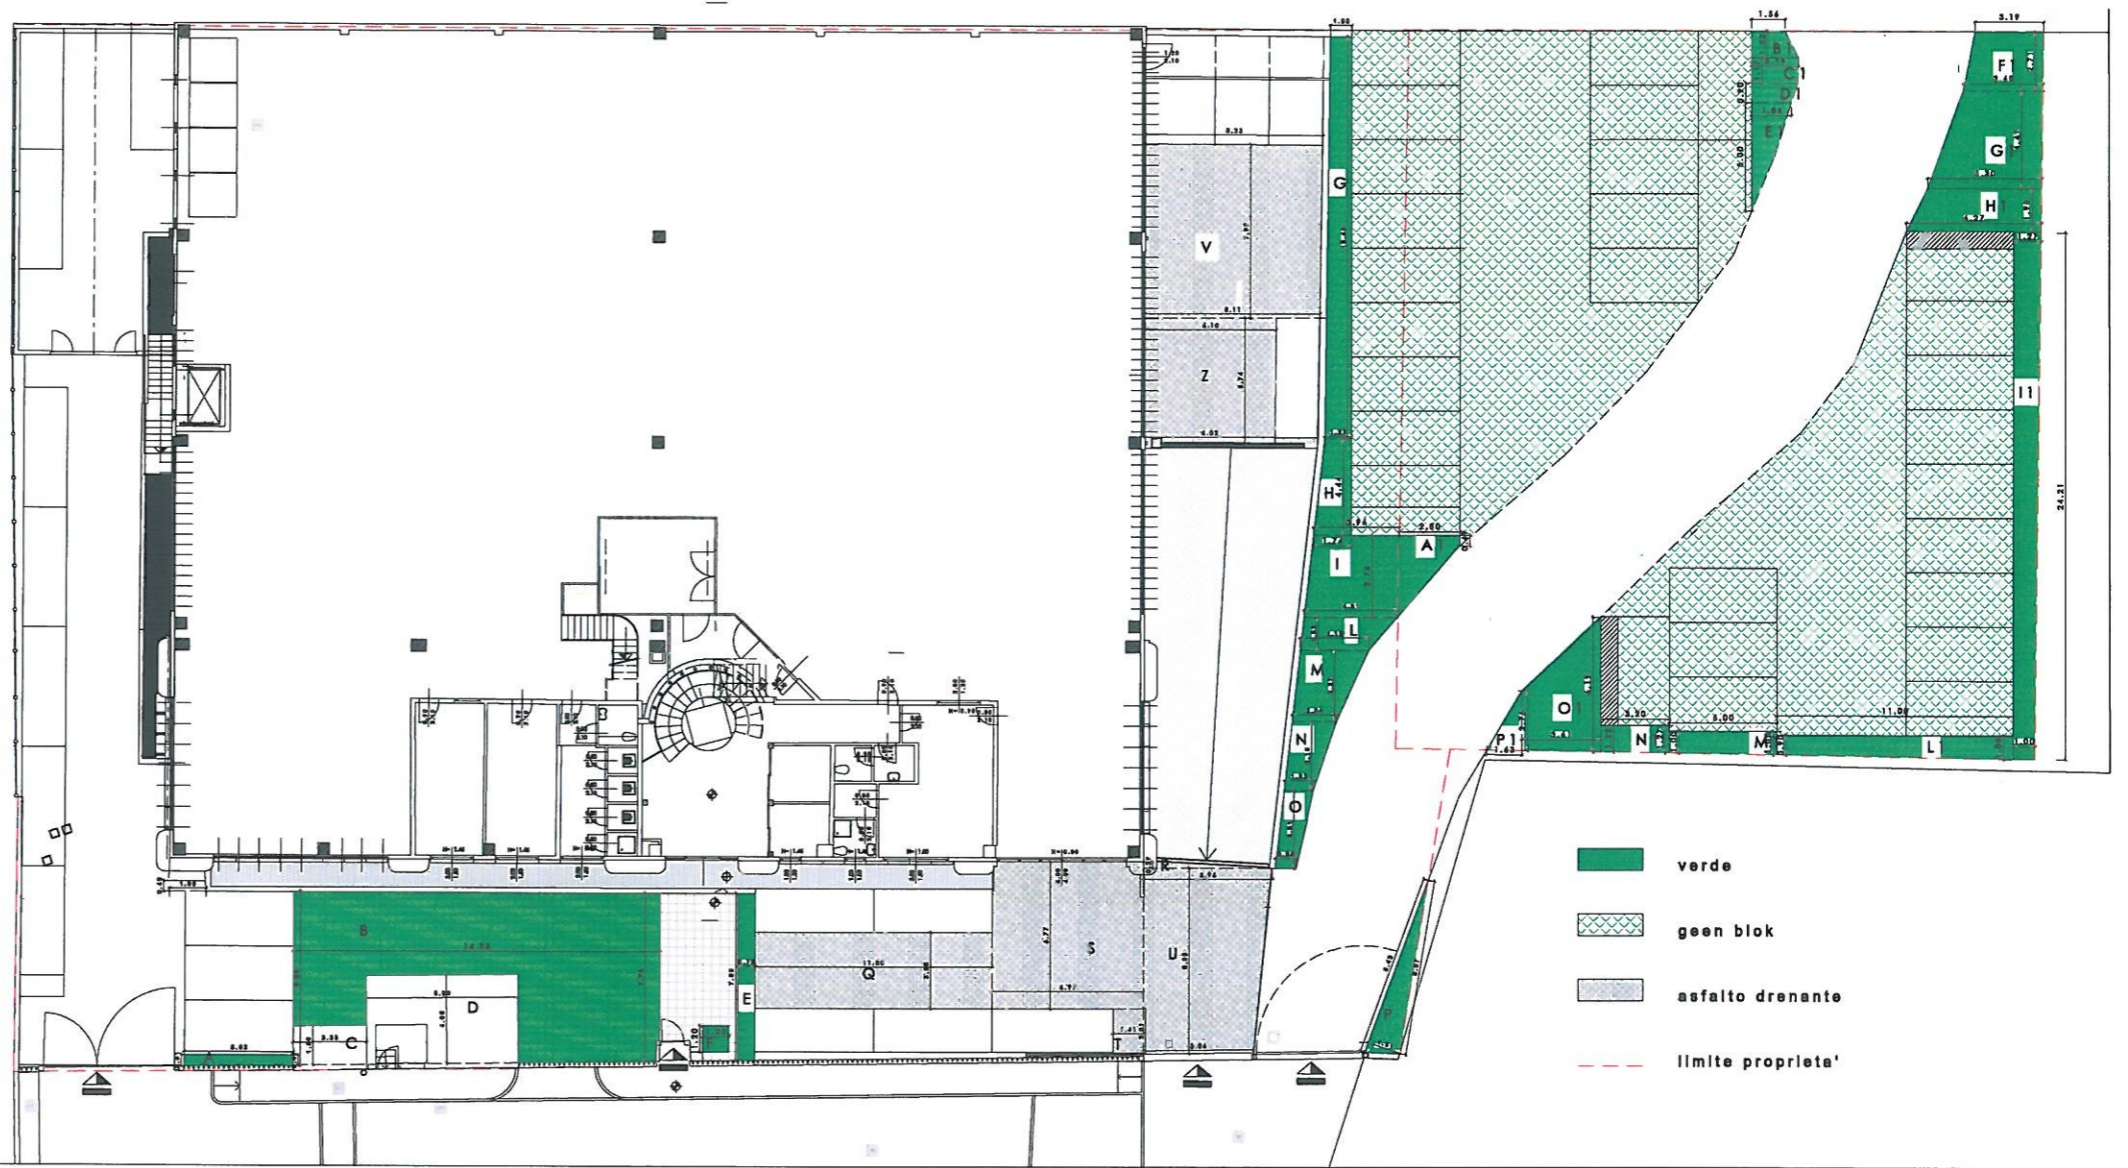

Arch. Antonio Mazzola  
Via Monte Grappa n. 49 - 22069 - ROVELLASCA (CO)  
Tel. 3357301675 - Mail mazzolaantonio170150@gmail.com  
PEC: antonio.mazzola@archworldpec.it  
P. Iva: 03808670131 e C.F. MZNTNS0A17441D  
Ordine Architetti di Como n. 426

Data:                      Scala 1:200

VERIFICA DRENANTE

6