


**LEGENDA**

- OSSERVAZIONI PREVENTIVE AL PGT
- OSSERVAZIONI PREVENTIVE AL PGT PERVENUTE FUORI TEMPO

OSSERVAZIONI PUNTUALI					
NUMERO OSSERVAZIONE	DATA	N. PROTOCOLLO	SINTESI CONTENUTO OSSERVAZIONE/RICHIESTA	DESTINAZIONE AREA INTERESSATA DA	
P_1	10/07/06	29079	CAMBIO D'USO (DA STANDARD "C" A RESIDENZIALE)	standard	
P_2	29/09/06	39443	CAMBIO D'USO (DA F3 A RESIDENZIALE)	F3 - parchi pubblici	
P_3	06/10/06	40692	CAMBIO D'USO (DA F3 A RESIDENZIALE)	F3 - parchi pubblici	
P_4	06/10/06	40672	CAMBIO D'USO (DA STANDARD "C" A RESIDENZIALE)	standard	
P_5	10/10/06	41144	CAMBIO D'USO (DA AGRICOLO A RESIDENZIALE)	E2 agricolo	
P_6	11/10/06	41404	CAMBIO D'USO (DA AGRICOLO A RESIDENZIALE)	agricola	
P_7	20/09/06	37972	CAMBIO D'USO (DA PRODUTTIVO A RESIDENZIALE)	produttiva	
P_8	20/09/06	27116	CAMBIO D'USO (DA STANDARD "C" A RESIDENZIALE)	standard	
P_9	16/06/06	25628	ESTENSIONE AREA RESIDENZIALE	agricola	
P_10	16/06/06	25628	MODIFICA PARAMETRI URBANISTICI	agricola	
P_11	22/09/06	39347	CAMBIO D'USO (DA F3 AD AREA EDIFICABILE) E MODIFICA PARAMETRI	SP2 - F3	
P_12	09/10/06	39953	CAMBIO D'USO (DA F3 A P. L. RESIDENZIALE)	F3 - parchi pubblici	
P_13	05/10/06	40362	CAMBIO D'USO DA AREA DISTRIBUTORE CARBURANTE A RESIDENZIALE	F3 - parchi pubblici	
P_14	05/10/06	40426	ELIMINAZIONE PREVISIONE PISTA CICLABILE	residenziale-sede stradale	
P_15	06/10/06	40611	CAMBIO D'USO (DA STANDARD "C" A RESIDENZIALE)	standard	
P_16	09/10/06	40874	CAMBIO D'USO (DA AREA PER MOBILITA' A PRODUTTIVO)	area per mobilità	
P_17	09/10/06	40881	CAMBIO D'USO (DA STANDARD "C" A RESIDENZIALE)	standard	
P_18	09/10/06	40889	CAMBIO D'USO (DA PL COMMERCIALE A RESIDENZIALE)	commerciale-standard	
P_19	09/10/06	40849	CAMBIO D'USO (DA F3 A RESIDENZIALE)	F3 - parchi pubblici	
P_20	09/10/06	40929	CAMBIO D'USO (DA STANDARD A PRODUTTIVO)	standard	
P_21	09/10/06	40933	CAMBIO D'USO (DA F3 A RESIDENZIALE)	F3 - parchi pubblici	
P_22	11/10/06	41426	CAMBIO D'USO (DA F3 A RESIDENZIALE)	F3 - parchi pubblici	
P_23	11/10/06	41424	CAMBIO D'USO (DA E2 A E1)	E2 agricolo	
P_24	11/10/06	41323	MODIFICA PARAMETRI URBANISTICI	A2	
P_25	11/10/06	41328	CAMBIO D'USO (DA F3 A RESIDENZIALE)	F3 - parchi pubblici	
P_26	11/10/06	41327	CAMBIO D'USO (DA SEDE STRADALE E STANDARD A RESIDENZIALE)	standard-area per mobilità	
P_27	11/10/06	41330	CAMBIO D'USO (DA F3 A RESIDENZIALE)	F3 - parchi pubblici	
P_28	10/10/06	41145	MODIFICA PARAMETRI URBANISTICI E PROCEDURALI	B6 2	
P_29	10/10/06	41142	MODIFICA PARAMETRI URBANISTICI	B 0	
P_30	10/10/06	41047	CAMBIO D'USO (DA STANDARD "C" A RESIDENZIALE)	standard	
P_31	10/10/06	41187	CAMBIO D'USO (DA STANDARD "C" A RESIDENZIALE)	standard	
P_32	10/10/06	41108	CAMBIO D'USO (DA STANDARD "C" A RESIDENZIALE)	standard	
P_33	10/10/06	41086	CAMBIO D'USO (DA F3 A P. L. RESIDENZIALE)	F3 - parchi pubblici	
P_34	10/10/06	41087	CAMBIO D'USO (DA PARCO LURA A RESIDENZIALE)	parco lura	
P_35	10/10/06	41096	ELIMINAZIONE VINCULO FACCIATA	A	
P_36	10/10/06	41097	VIABILITA' - STANDARD - VARIE	varie	
P_37	10/10/06	41119	CAMBIO D'USO (DA F3 A RESIDENZIALE)	F3 - parchi pubblici	
P_38	10/10/06	41118	CAMBIO D'USO (DA STANDARD "C" A RESIDENZIALE)	standard	
P_39	10/10/06	41115	CAMBIO D'USO (DA STANDARD "C" A RESIDENZIALE)	standard	

OSSERVAZIONI PUNTUALI PERVENUTE OLTRE IL TERMINE					
N. OSSERVAZIONE	DATA	N. PROTOCOLLO	SINTESI CONTENUTO OSSERVAZIONE/RICHIESTA	DESTINAZIONE AREA INTERESSATA DA OSSERVAZIONE	
1	17/10/2006	42117	CAMBIO DI DESTINAZIONE D'USO (DA STANDARD "C" A RESIDENZIALE)	standard	
2	31/10/2006	44636	CAMBIO DI DESTINAZIONE D'USO (DA STANDARD "C" A RESIDENZIALE)	standard	
3	31/10/2006	44627	CAMBIO DI DESTINAZIONE D'USO (DA ZONA AGRICOLA A RESIDENZA)	agricola	
4	31/10/2006	44629	CAMBIO DI DESTINAZIONE D'USO (DA STANDARD "C" A RESIDENZA)	standard	
5	31/10/2006	44630	CAMBIO DI DESTINAZIONE D'USO (DA STANDARD "C" A RESIDENZA)	standard	
6	30/05/2007	22511	CAMBIO DI DESTINAZIONE D'USO (DA STANDARD "C" A RESIDENZA)	standard	
7	10/10/2007	40608	CAMBIO DI DESTINAZIONE D'USO (DA STANDARD "C" A RESIDENZA)	standard	
8	09/02/2008	41095	ELIMINAZIONE VINCULO FACCIATA	standard	
9	04/02/2008	5084	CAMBIO DI DESTINAZIONE D'USO (DA AMBITO COMPRESO NEL PARCO LURA A RESIDENZIALE)	Parco Lura	
10	11/02/2008	5970	CAMBIO DI DESTINAZIONE D'USO (DA STANDARD "C" A RESIDENZA)	standard	
11	26/02/2008	8729	CAMBIO DI DESTINAZIONE D'USO (DA AREA DESTINATA A SEDE STRADALE A RESIDENZIALE)	sede stradale	
12	07/03/2008	10794	CAMBIO DI DESTINAZIONE D'USO (DA STANDARD "B" A RESIDENZA)	standard	
13	21/04/2008	17496	CAMBIO PARAMETRI URBANISTICI	B 0	
14	02/05/2008	18918	CAMBIO DI DESTINAZIONE D'USO (DA STANDARD F A RESIDENZIALE)	standard	
15	30/05/2008	23132	CAMBIO DI DESTINAZIONE D'USO (PARCO LURA - PRODUTTIVO)	Parco lura	
16	21/10/2008	41970	CAMBIO DI DESTINAZIONE D'USO (DA ZONA AGRICOLA A RESIDENZIALE)	agricola	
17	04/11/2008	45428	CAMBIO DI DESTINAZIONE D'USO (DA STANDARD "C" A RESIDENZIALE)	standard	
18	21/05/2009	22264	CAMBIO DI DESTINAZIONE D'USO (DA STANDARD "C" A RESIDENZA)	standard	
19	21/05/2009	22268	CAMBIO DI DESTINAZIONE D'USO (STANDARD F - RESIDENZA)	standard	
20	21/05/2009	22269	CAMBIO DI DESTINAZIONE D'USO (STANDARD F - RESIDENZA)	standard	
21	13/10/2009	42363	CAMBIO DI DESTINAZIONE D'USO (STANDARD F - RESIDENZA)	standard	
22	29/10/2009	44790	CAMBIO PARAMETRI URBANISTICI	A	
23	02/11/2010	46268	CAMBIO DI DESTINAZIONE D'USO (DA PARCO LURA A PRODUTTIVO)	Parco Lura	
24	05/11/2010	46906	ELIMINAZIONI DIVIETO ATTIVITA' INSALUBRI	produttivo	
25	10/06/2010	26124	CAMBIO DI DESTINAZIONE D'USO (DA STANDARD "C" A RESIDENZA)	standard	
26	10/06/2010	26087	CAMBIO DI DESTINAZIONE D'USO (DA STANDARD "C" A RESIDENZA)	standard	
27	10/06/2010	26102	TRASFORMAZIONE ZONA BIANCA (FABBRICATO DIMISSIONI) - RESPIRO FABBRICATO	standard	
28	26/06/2010	36360	CAMBIO DI DESTINAZIONE D'USO (DA STANDARD "C" A RESIDENZA)	standard	
29	17/09/2010	39227	CAMBIO DI DESTINAZIONE D'USO (DA STANDARD "C" A RESIDENZA)	standard	
30	13/10/2011	11951	CAMBIO DI DESTINAZIONE D'USO (DA PRODUTTIVO A RESIDENZIALE)	produttivo	
31	13/03/2011	1259	CAMBIO DESTINAZIONE D'USO (DA PRODUTTIVO A RESIDENZIALE)	produttivo	
32	24/01/2011	2756	COMPENSAZIONE	standard	
33	17/02/2011	6493	CAMBIO DI DESTINAZIONE D'USO (DA STANDARD "C" A RESIDENZA)	standard	
34	24/03/2011	11951	CAMBIO DI DESTINAZIONE D'USO (DA PRODUTTIVO A RESIDENZIALE)	produttivo	
35	11/05/2011	15928	CAMBIO DI DESTINAZIONE D'USO (DA STANDARD "C" A RESIDENZA)	standard	
36	05/05/2011	18331	PARAMETRI PER DISTRIBUTORE CARBURANTE	sede stradale, area rispetto	
37	08/03/2011	9526	CAMBIO DI DESTINAZIONE D'USO (DA PRODUTTIVO A RESIDENZIALE)	produttivo	
40	06/06/2011	22798	CAMBIO DI DESTINAZIONE D'USO (DA PRODUTTIVO A RESIDENZIALE)	produttivo	
41	06/06/2011	22799	CAMBIO DESTINAZIONE D'USO (DA COMMERCIALE A RESIDENZIALE) E PARAMETRI URBANISTICI	terziaria	
42	15/06/2011	24302	PIAZZA - AREA PUBBLICA COPERTA E SCOPERTA	standard	
43	21/07/2011	30130	CAMBIO PARAMETRI URBANISTICI	A	
45	20/10/2011	40677	RIFUNZIONALIZZAZIONE PORZIONE AREA DI TRASFORMAZIONE - MODIFICA PARAMETRI	B6 2	
47	21/02/2012	6496	DISMISSIONE ATTIVITA'	A	
48	15/05/2012	17964	CAMBIO DI DESTINAZIONE D'USO (DA STANDARD "C" A VERDE PRIVATO)	standard	
49	09/05/2012	17160	CAMBIO D'USO (DA STANDARD A COMMERCIALE)	standard	
50	30/04/2012	15382	CAMBIO DI DESTINAZIONE D'USO (DA STANDARD "C" A RESIDENZA)	standard	
51	30/04/2012	15382	CAMBIO DI DESTINAZIONE D'USO (DA STANDARD "C" A RESIDENZA CONVENZIONATA/PER AFFITTO)	standard	
52	31/05/2012	19898	CAMBIO DI DESTINAZIONE D'USO (STANDARD C - RESIDENZA)	standard	
53	05/04/2012	13173	CAMBIO DI DESTINAZIONE D'USO (DA SEDE STABILE A PRODUTTIVO)	sede stradale	
54	20/07/2012	25769	CAMBIO DI DESTINAZIONE D'USO (DA ZONA AGRICOLA A RESIDENZA)	agricola	
55	26/07/2012	26309	CAMBIO DI DESTINAZIONE D'USO (DA STANDARD "C" A RESIDENZA)	standard	
56	02/10/2012	32786	CAMBIO DI DESTINAZIONE D'USO (DA AREA DESTINATA A SEDE STRADALE A RESIDENZIALE)	sede stradale	
57	09/07/2012	24355	CAMBIO DI DESTINAZIONE D'USO (DA AREA B6.3 A COMMERCIALE)	B6 3	
58	09/10/2012	33761	CAMBIO DI DESTINAZIONE D'USO (DA AREA DESTINATA A SEDE STRADALE A RESIDENZIALE)	sede stradale	

OSSERVAZIONI DI CARATTERE GENERALE					
NUMERO OSSERVAZIONE	DATA	N. PROTOCOLLO	TEMATICA OSSERVAZIONE		
1	27/09/06	38942	SISTEMA MOBILITA'/TRAFFICO - AREA MERCATO COPERTO		
2	06/10/06	40414	UNA CITTA' A MISURA DI BAMBINO - SISTEMA MOBILITA'		
3	09/10/06	40831	SISTEMA MOBILITA' - INQUINAMENTO ATMOSFERICO ED ACUSTICO		
4	09/10/06	40882	INDIVIDUAZIONE AREE PER EDILIZIA RESIDENZIALE CONVENZIONATA		
5	09/10/06	40883	AREE AGRICOLE, ZONE F. SVILUPPO EDILIZIO, PEREQUAZIONE URBANISTICA		
6	09/10/06	40930	SISTEMA MOBILITA'/TRAFFICO - QUALITA' DEL COSTRUITO - INCENTIVI SOSTENIBILITA' AMBIENTALE - PEREQUAZIONE URBANISTICA - ATTUAZIONE PGT		
7	11/10/06	41414	ENERGETICO		
8	11/10/06	41427	RICONVERSIONE A VERDE AREA EX TIRO A SEGNO		
9	16/10/12	41967	DISMESSE - RETE PISTE CICLABILI - QUALITA' DEL COSTRUITO - DOTAZIONE SERVIZI		
10	28/07/11	30385	INDIVIDUAZIONE AREE PER ATTREZZATURE RELIGIOSE COMUNITA' ISLAMICA		

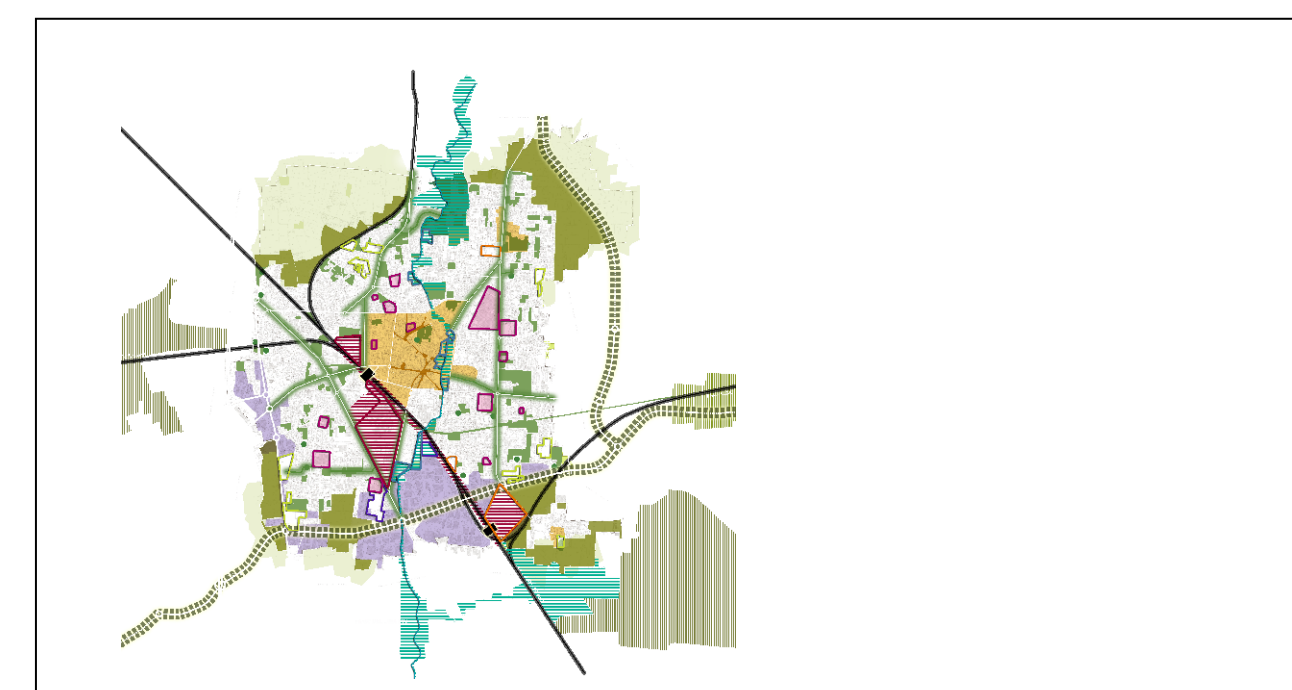

**LOCALIZZAZIONE E CODIFICAZIONE DELLE ISTANZE PERVENUTE DAI CITTADINI**  
Dicembre 2012

Scala: 1:10.000  
Tavola: PGT - QC\_01  
Revisione

DOCUMENTO DI PIANO  
Prof. Arch. Angelo Bugatti  
Prof. Arch. Riccardo Dell'Osso  
Dot. Andrea Membretti

VALUTAZIONE AMBIENTALE STRATEGICA  
Prof. Arch. Angelo Bugatti  
Prof. Ing. Roberto De Lotto

PIANO DELLE REGOLE  
arch. Giorgio De Wolf  
arch. Claudio Scillieri

AGGIORNAMENTO STUDIO GEOLOGICO, IDROGEOLOGICO E SISMICO  
Studio Idrogeotecnico Associato  
dot. Geol. Erem Ghezzi

PIANO DEI SERVIZI  
Servizio Urbanistica  
arch. Massimo Stevenazzi  
arch. Sergio Landoni  
arch. Monica Elena Alberti

PIANO URBANO GENERALE DEI SERVIZI NEL SOTTOSUOLO  
Settore Ambiente, Territorio e Opere Pubbliche  
con Studio Idrogeotecnico Associato

COORDINAMENTO: Politecnico di Milano - responsabili scientifici: Prof. Arch. Federico Oliva, Prof. Arch. Paolo Galuzzi

Il Dirigente del Settore Ambiente, Territorio e Opere Pubbliche  
Arch. Massimo Stevenazzi

L'Assessore Pianificazione e Governo del Territorio  
Arch. Giuseppe Campilongo

Il Sindaco  
Dot. Luciano Porro

PGT - QUADRO CONOSCITIVO E RICOGNITIVO