

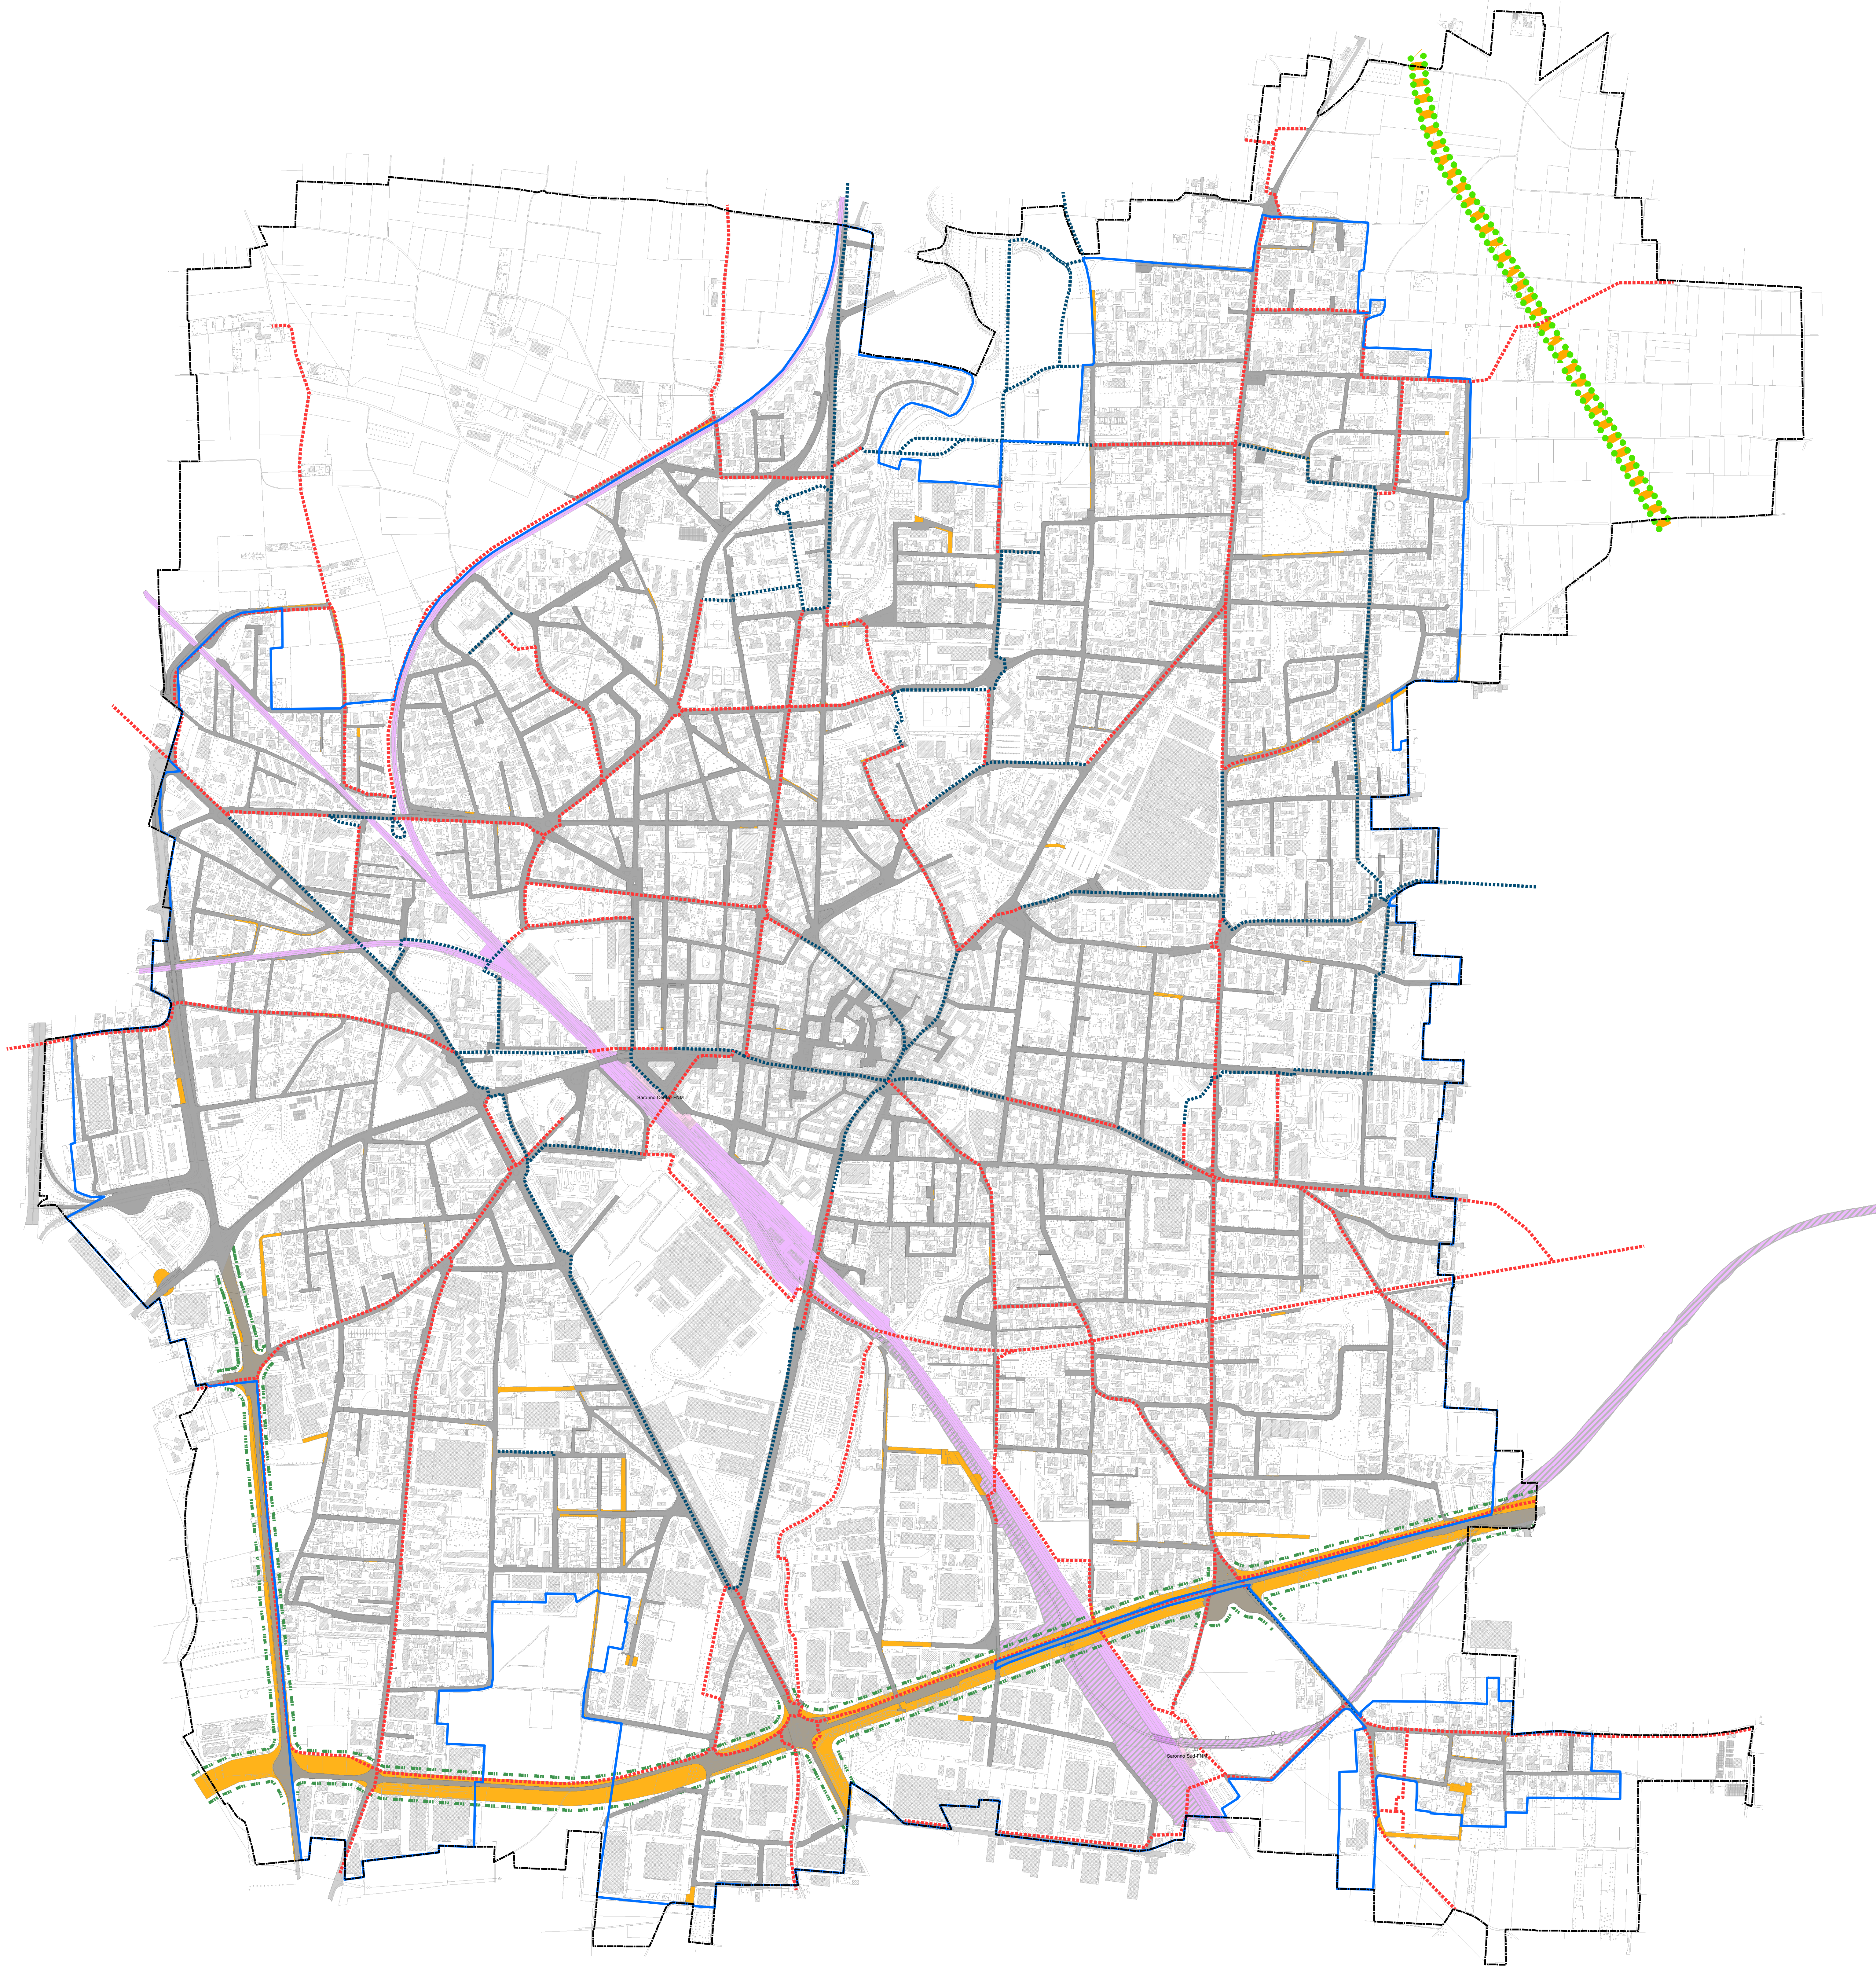


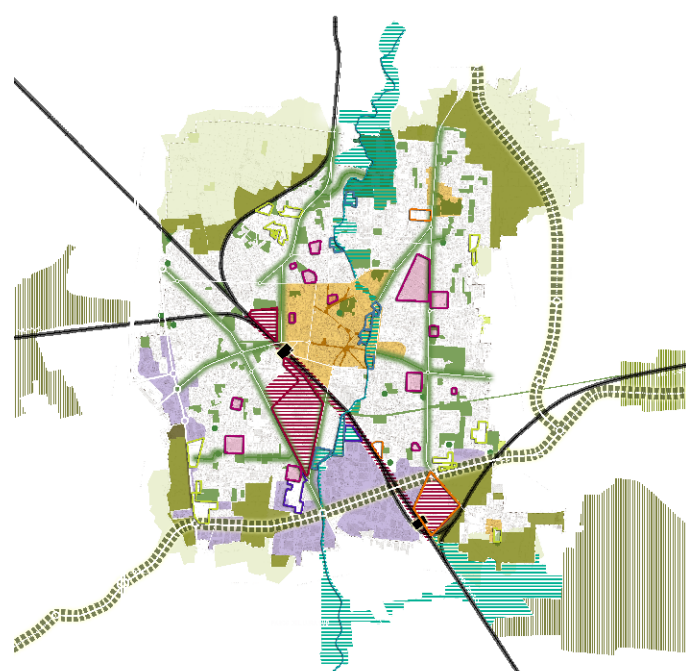

- Legenda**
- Perimetro centro abitato (Art. 4 D.L. 285/92)
 - Pista ciclo-pedonale esistente
 - Pista ciclo-pedonale di progetto
 - Strade esistenti
 - Previsione nuovi tracciati/ampliamenti
 - Fascia ambientazione
 - Opere connesse alla pedemontana
 - Previsione di ambientazione
 - Sedime ferroviario esistente
 - Sedime ferroviario in progetto

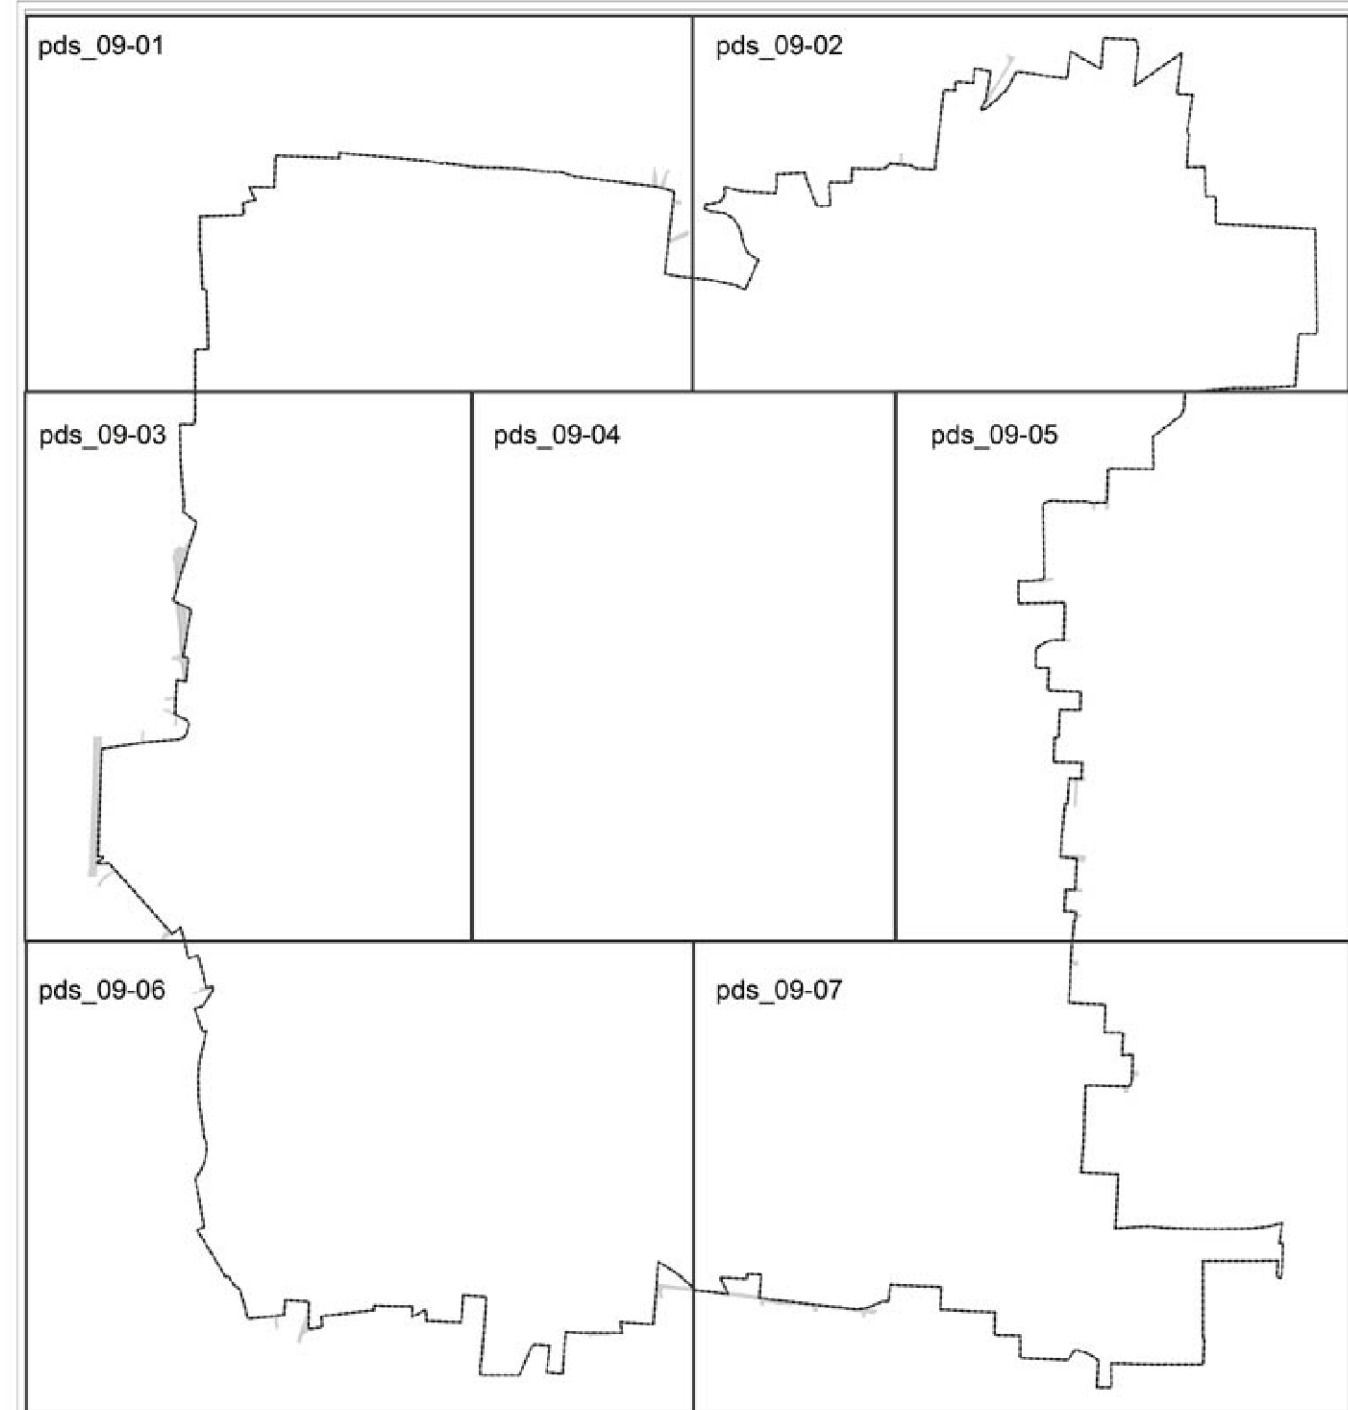

SISTEMA INFRASTRUTTURALE PER LA MOBILITA'
(Tavola generale)

Giugno 2013

SCALA 1:5.000

TAVOLA: PGT - Pds_08
REVISIONE:

ADOZIONE

DOCUMENTO DI PIANO
Prof. Arch. Angelo Ruggi
Prof. Arch. Riccardo Dell'Olio
Dott. Andrea Merloni

PIANO DELLE REGOLE
Arch. Giorgio De Wolf
Arch. Claudio Sollieri

PIANO DEI SERVIZI
Servizio Urbanistica
Arch. Massimo Stevanazzi
Arch. Sergio Landolfi
Arch. Monica Elena Alberti

COORDINAMENTO: Politecnico di Milano - responsabili scientifici: Prof. Arch. Federico Oliva, Prof. Arch. Paolo Galuzzi
Arch. Alessandro Bagnoli, Arch. Antonella Dell'Orto

VALUTAZIONE AMBIENTALE STRATEGICA
Prof. Arch. Angelo Ruggi
Prof. Ing. Roberto De Lillo

AGGIORNAMENTO STUDIO GEOLOGICO, IDROGEOLOGICO E SISMICO
Studio Idrogeologico Associato
dott. Geol. Elio Cacci
dott. Geol. Piero Breviglieri
dott. Ing. Giovanni Spina

PIANO URBANO GENERALE DEI SERVIZI NEL SOTTOSUOLO
Settore Ambiente, Territorio e Opere Pubbliche
con Studio Idrogeologico Associato

CONTRODEDUZIONI ED ELABORAZIONE FINALE

COORDINAMENTO: Politecnico di Milano
Arch. Federico Oliva, Arch. Paolo Galuzzi
Arch. Alessandro Bagnoli, Arch. Antonella Dell'Orto

Arch. Massimo Stevanazzi
Arch. Sergio Landolfi
Arch. Monica Elena Alberti

Arch. Claudio Sollieri
Arch. Giorgio De Wolf

STUDIO GEOLOGICO, IDROGEOLOGICO E SISMICO: Dott. Cacci - Dott. Breviglieri - Ing. Spina
VAS Ing. Roberto De Lillo

Il Dirigente del Settore
Ambiente, Territorio e Opere Pubbliche
Arch. Massimo Stevanazzi

L'Assessore
Pianificazione e Governo del Territorio
Arch. Giuseppe Campiungo

Il Sindaco
Dott. Luciano Piro



CITTÀ DI SARONNO

PROVINCIA DI VARESE

APPROVAZIONE DEL C.C. 27 DEL 15/06/2013
(Adozione Del. C.C. 82 del 20/12/2012)



PGT - PIANO DEI SERVIZI