



SUPERFICIE TERRITORIALE - scala 1:200

Calcolo Analitico Superficie Territoriale								
FIGURA	a m	b m	c m	d m	a*b mq	a*b/c mq	a+b*c/d mq	SUPERFICIE mq
Superficie Territoriale								
1	11,91	8,32	2,00		49,55			49,55
2	24,52	6,26	2,00		76,75			76,75
3	36,95	4,40	2,00		81,29			81,29
4	51,33	3,59	2,00		92,14			92,14
5	17,28	2,47	2,00		21,34			21,34
6	53,31	6,70	2,00		178,59			178,59
7	53,31	16,58	2,00		441,94			441,94
8	9,95	51,10	2,00		254,22			254,22
9	50,11	15,00	2,00		375,83			375,83
10	50,16	7,81	2,00		195,87			195,87
11	54,40	16,08	2,00		437,38			437,38
12	54,40	16,39	2,00		445,81			445,81
13	11,69	11,75	2,00	0,81		9,49		9,49
14	11,75	11,99	2,00	6,55		77,75		77,75
15	11,99	12,23	2,00	7,44		90,10		90,10
16	12,23	12,30	2,00	0,92		11,28		11,28
17	12,30	12,37	2,00	2,92		36,02		36,02
18	12,37	12,75	2,00	10,42		130,88		130,88
19	12,75	12,86	2,00	3,01		38,54		38,54
20	12,86	13,12	2,00	6,62		85,99		85,99
21	13,12	13,25	2,00	5,68		74,89		74,89
22	13,80	2,88	2,00			19,87		19,87
23	13,80	4,22	2,00			29,12		29,12
TOTALE								3254,63

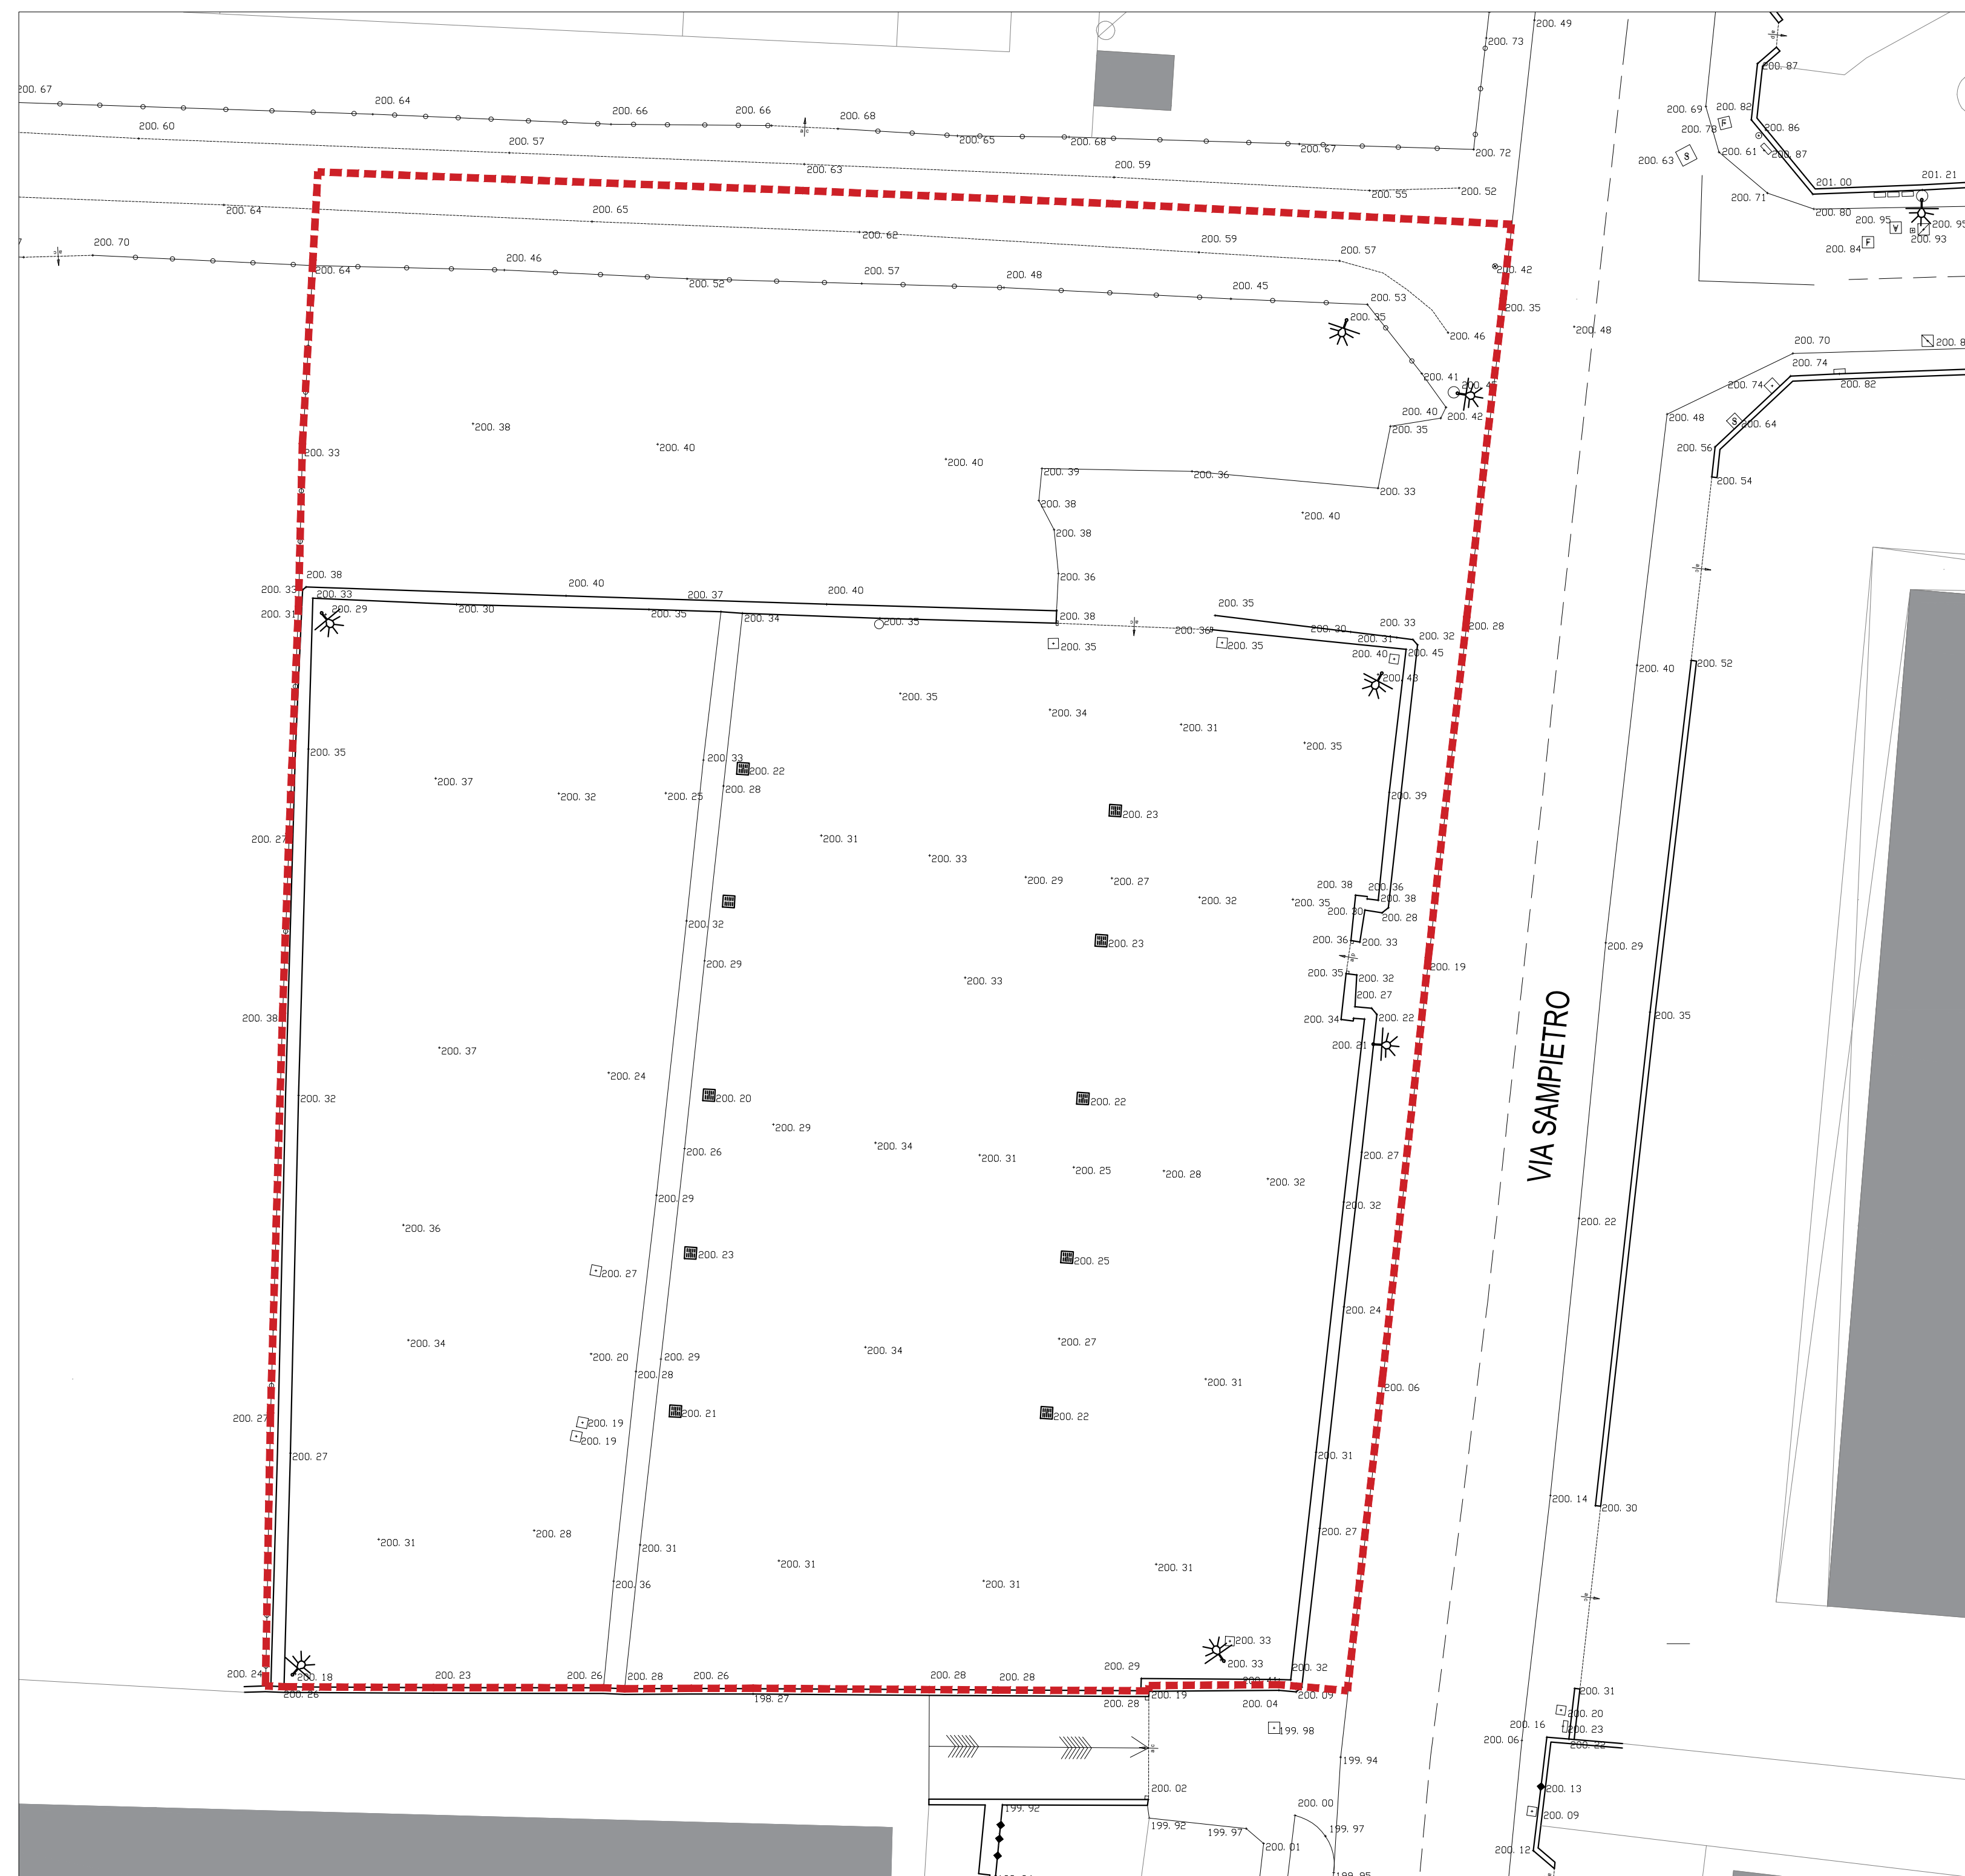

STATO DI FATTO - RILIEVO - scala 1:200

COMUNE DI SARONNO

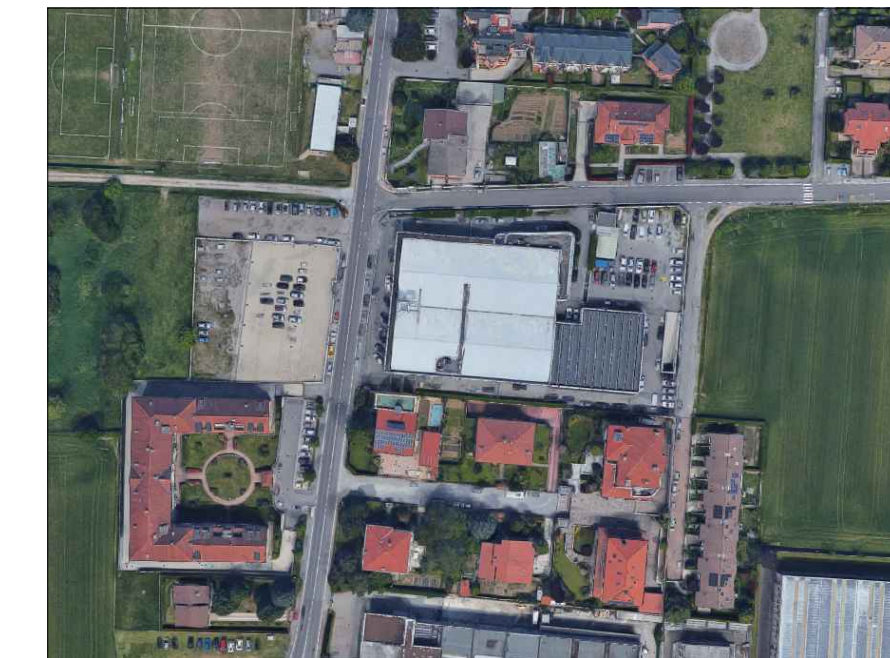

COMMITTENTE	Sarma SpA Via Padre L. Sampietro, 146 - 21047 Saronno (Va)		
PROGETTO	SPAZIO COMMERCIALE/ESPOSITIVO		
ELABORATO	ALLEGATO RAPPORTO AMBIENTALE RILIEVO E CALCOLO ANALITICO DELL'AREA		
N.REV	DATA	CAUSALE	3
1	18/04/2019	VARIANTE STRUMENTO URBANISTICO, Protocollo n°13116	4
2	26/11/2019	INTEGRAZIONE ELABORATI RAPPORTO AMBIENTALE	5
COLLAB. PROGETTO	FILE	DATA	SCALA
M. De Santi C. Ugliola		26/11/2019	1:200
TAVOLA		2	
IL PROGETTISTA	IL DIRETTORE DEI LAVORI	IL COMMITTENTE	L'IMPRESA