


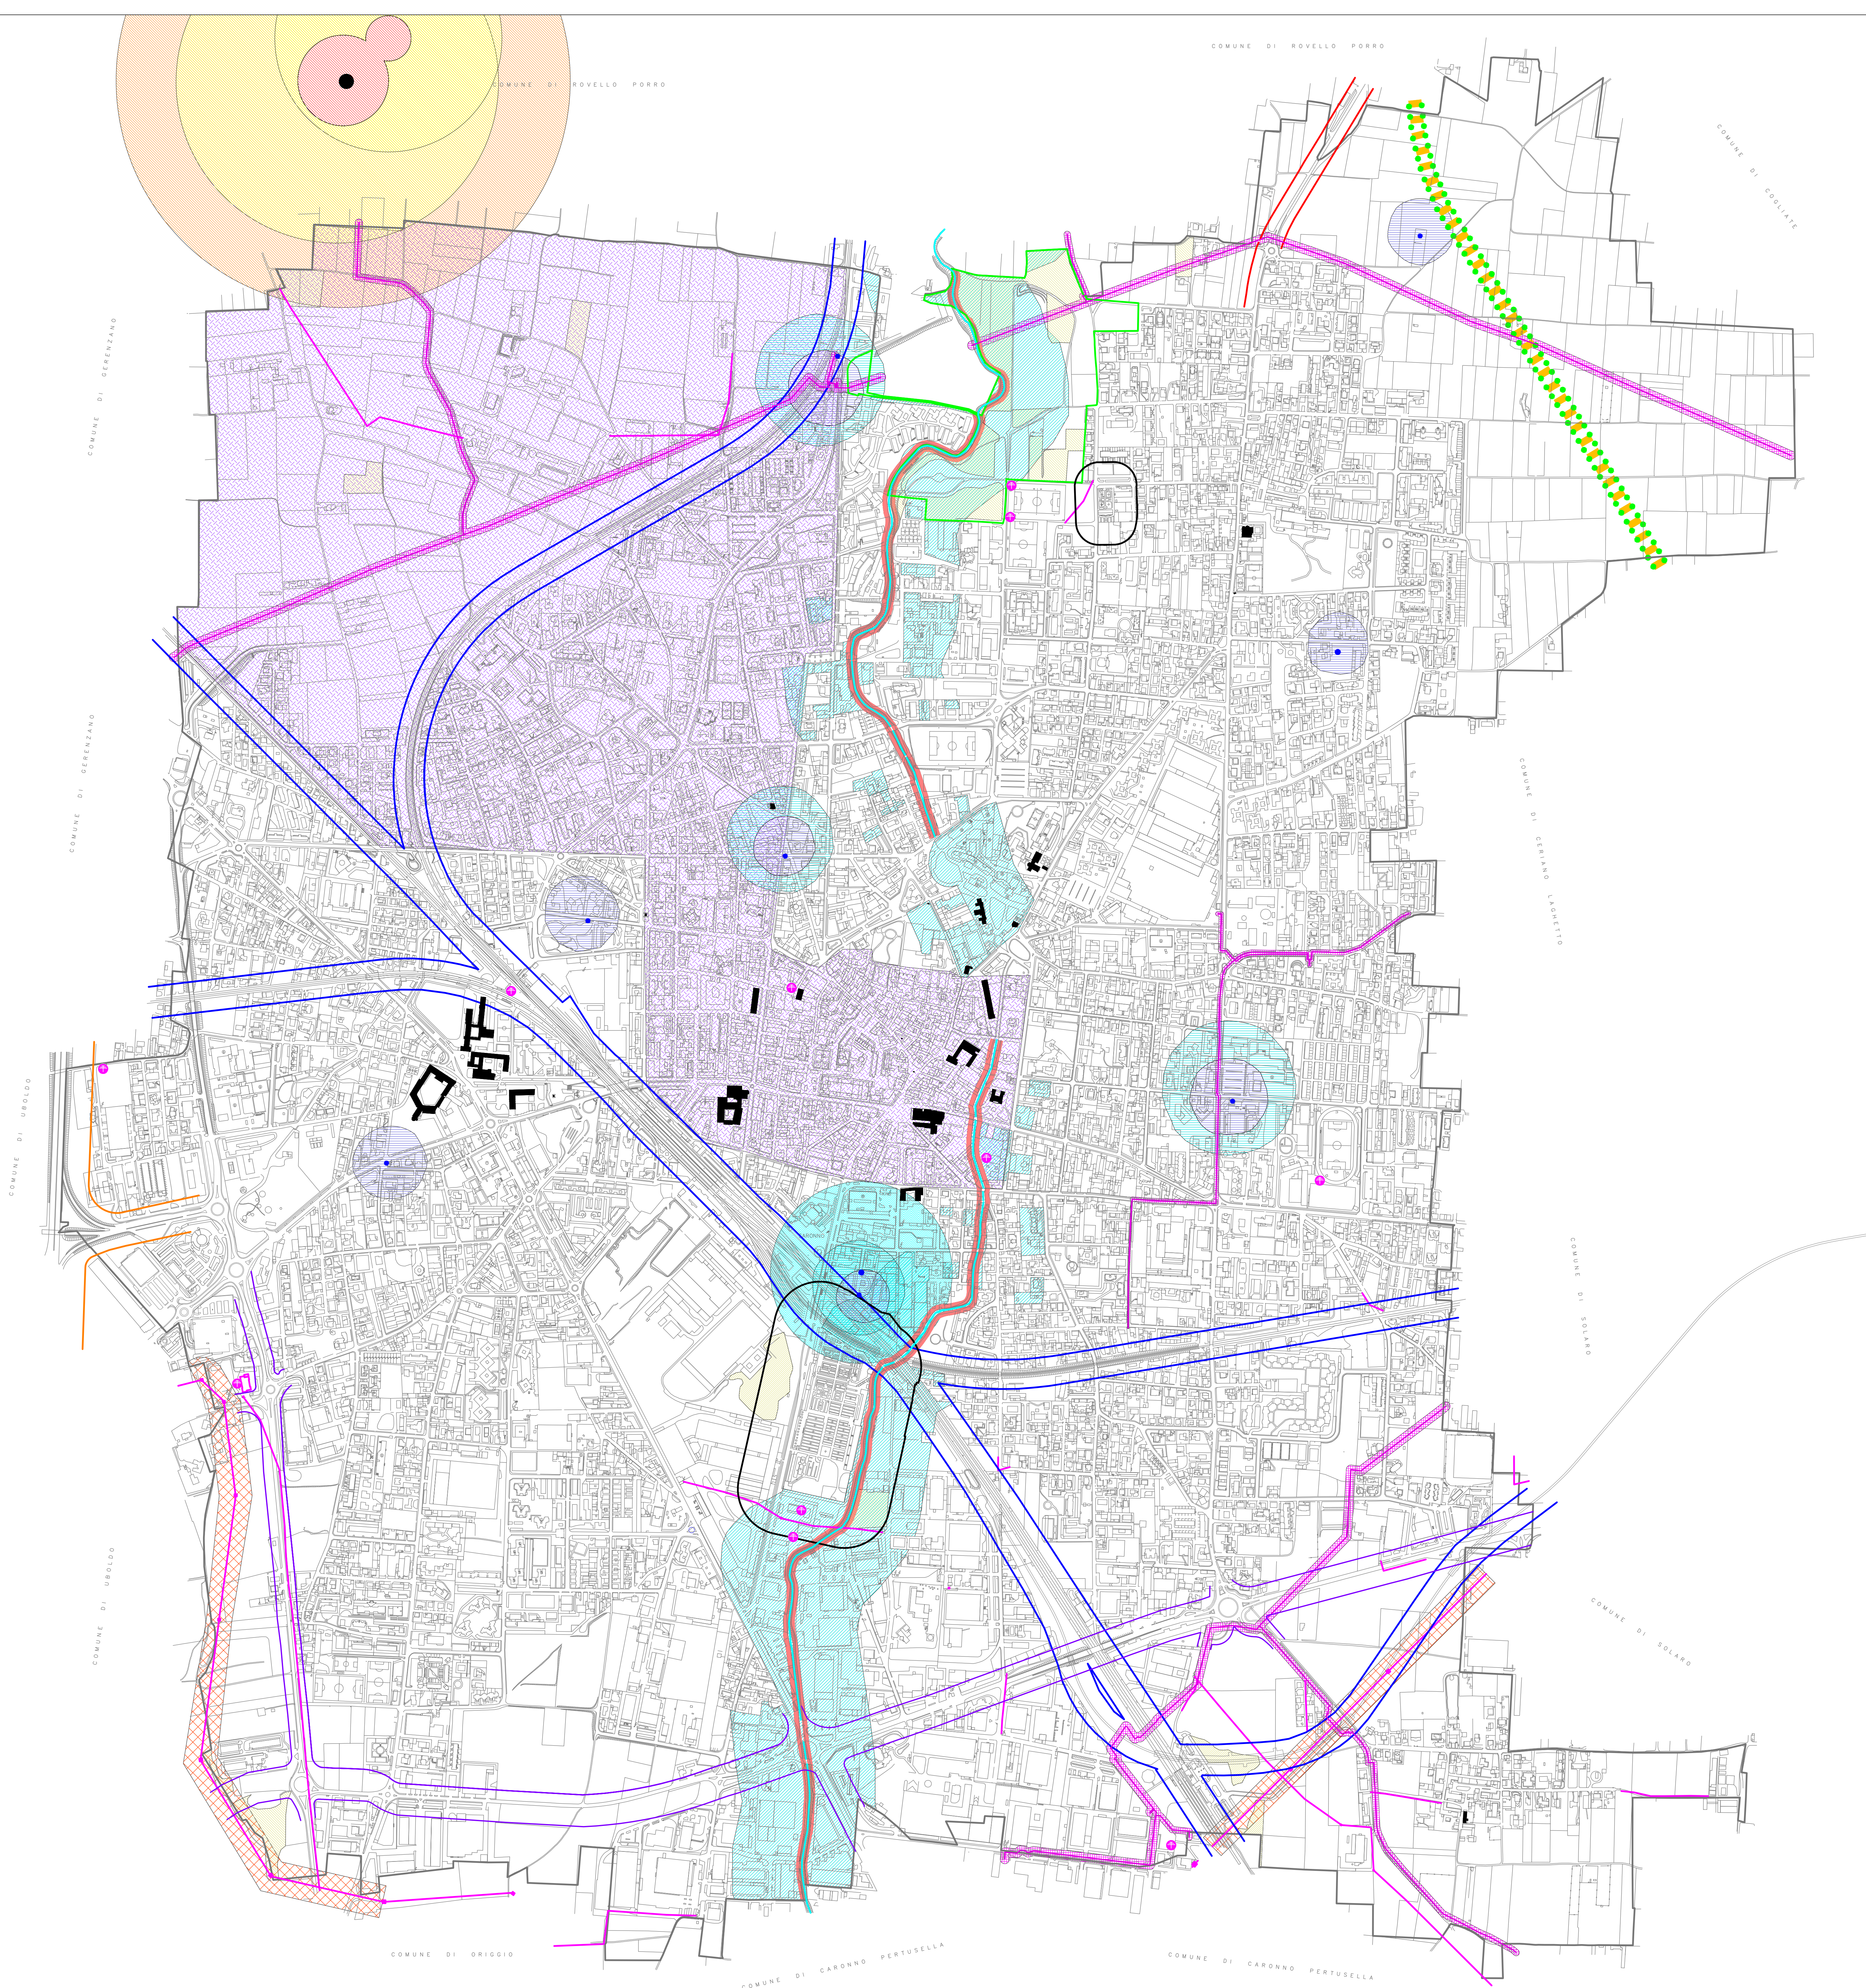

LEGENDA

- CONFINE COMUNALE
- Torrente Lura
- Parco intercomunale del Torrente Lura
- Zona di tutela assoluta di sorgenti e pozzi (10 m.) D.Lgs 152 / 2006
- Zona di rispetto di sorgenti e pozzi con criterio cronologico. T = 60 giorni e T = 180 giorni
- Fascia di rispetto di sorgenti e pozzi (200 m.) D.Lgs 152 / 2006
- Area tutelata dei Corsi d'acqua (150 m.) D.Lgs 42/2004
- Fasce di rispetto di tutela assoluta (10 m.)
- Fasce di rispetto ferroviario
- Fasce di rispetto autostradale
- Fasce di rispetto stradale
- Fascia di rispetto: corridoio di salvaguardia
- Elettrodotti
- Fascia di rispetto elettrodotti
- Fascia di rispetto cimiteriale
- Radiofaro
- Radiofaro - Fascia di inedificabilità
- Radiofaro - Fascia in cui non sono ammessi ostacoli le cui altezze superino il valore tra 0m e 12m
- Radiofaro - Fascia in cui non sono ammessi ostacoli le cui altezze superino il valore tra 0m e 15m
- Beni monumentali
- Piano Indirizzo Forestale Provincia Varese, Superficie boscata - D.Lgs 42/2004
- Area a rischio archeologico
- Opere connesse alla Pedemontana
- Previsione di ambientazione
- Individuazione delle stazioni radiobase per telefonia cellulare
- Metanodotti e relative fasce di rispetto



TITOLO

INDIVIDUAZIONE DEI VINCOLI

Scala: 1:5000

Tavola: DdP_04

DOCUMENTO DI PIANO

Prof. Arch. Angelo Tagliari
Prof. Arch. Riccardo Dall'Olio
Dott. Andrea Merloni

PIANO DELLE REGOLE

Arch. Giorgio De Wolf
Arch. Claudio Soliani

PIANO DEI SERVIZI

Arch. Massimo Stevanazzi
Arch. Sergio Landini
Arch. Monica Elena Alberti

COORDINAMENTO: Politecnico di Milano - responsabili scelti: Prof. Arch. Federico Chini, Prof. Arch. Paolo Galassi con Arch. Alessandro Baglini, Arch. Antonio Dall'Olio

ADOZIONE PGT (Dm. C.C. 82 del 26/12/2013)

VALUTAZIONE AMBIENTALE STRATEGICA

Prof. Arch. Angelo Tagliari
Prof. Ing. Roberto De Lillo

AGGIORNAMENTO STUDIO GEOLOGICO, IDROGEOLOGICO E SISMICO

Studio Ingegneristico Associato
Dott. Gualtiero Elvini
Dott. Gualtiero Elvini
Dott. Ing. Giovanni Spigari

PIANO URBANO GENERALE E DEI SERVIZI NEL SOTTOSUOLO

Studio Ingegneristico Associato
Dott. Gualtiero Elvini
Dott. Gualtiero Elvini
Dott. Ing. Giovanni Spigari

APPROVAZIONE PGT (Dm. C.C. 27 del 15/06/2013)

COORDINAMENTO: Politecnico di Milano
Arch. Federico Chini, Arch. Paolo Galassi
Arch. Alessandro Baglini, Arch. Antonio Dall'Olio
Studio Ingegneristico Associato Gualtiero Elvini - Bergamo - Spigari

Arch. Massimo Stevanazzi
Arch. Sergio Landini
Arch. Monica Elena Alberti

Arch. Claudio Soliani
Arch. Giorgio De Wolf
Arch. Giovanni Spigari

VAS - Prof. Ing. Roberto De Lillo

VARIANTE PARZIALE AL PIANO DI GOVERNO DEL TERRITORIO VIGENTE, AI SENSI E PER GLI EFFETTI DELL'ART. 13 DELLA L.R. 12/05 E S.M.I.

REDAZIONE A CURA DEL
Settore Ambiente, Urbanistica e Lavori Pubblici - Servizio Urbanistica - Arch. Sergio Landini - Arch. Monica Elena Alberti