


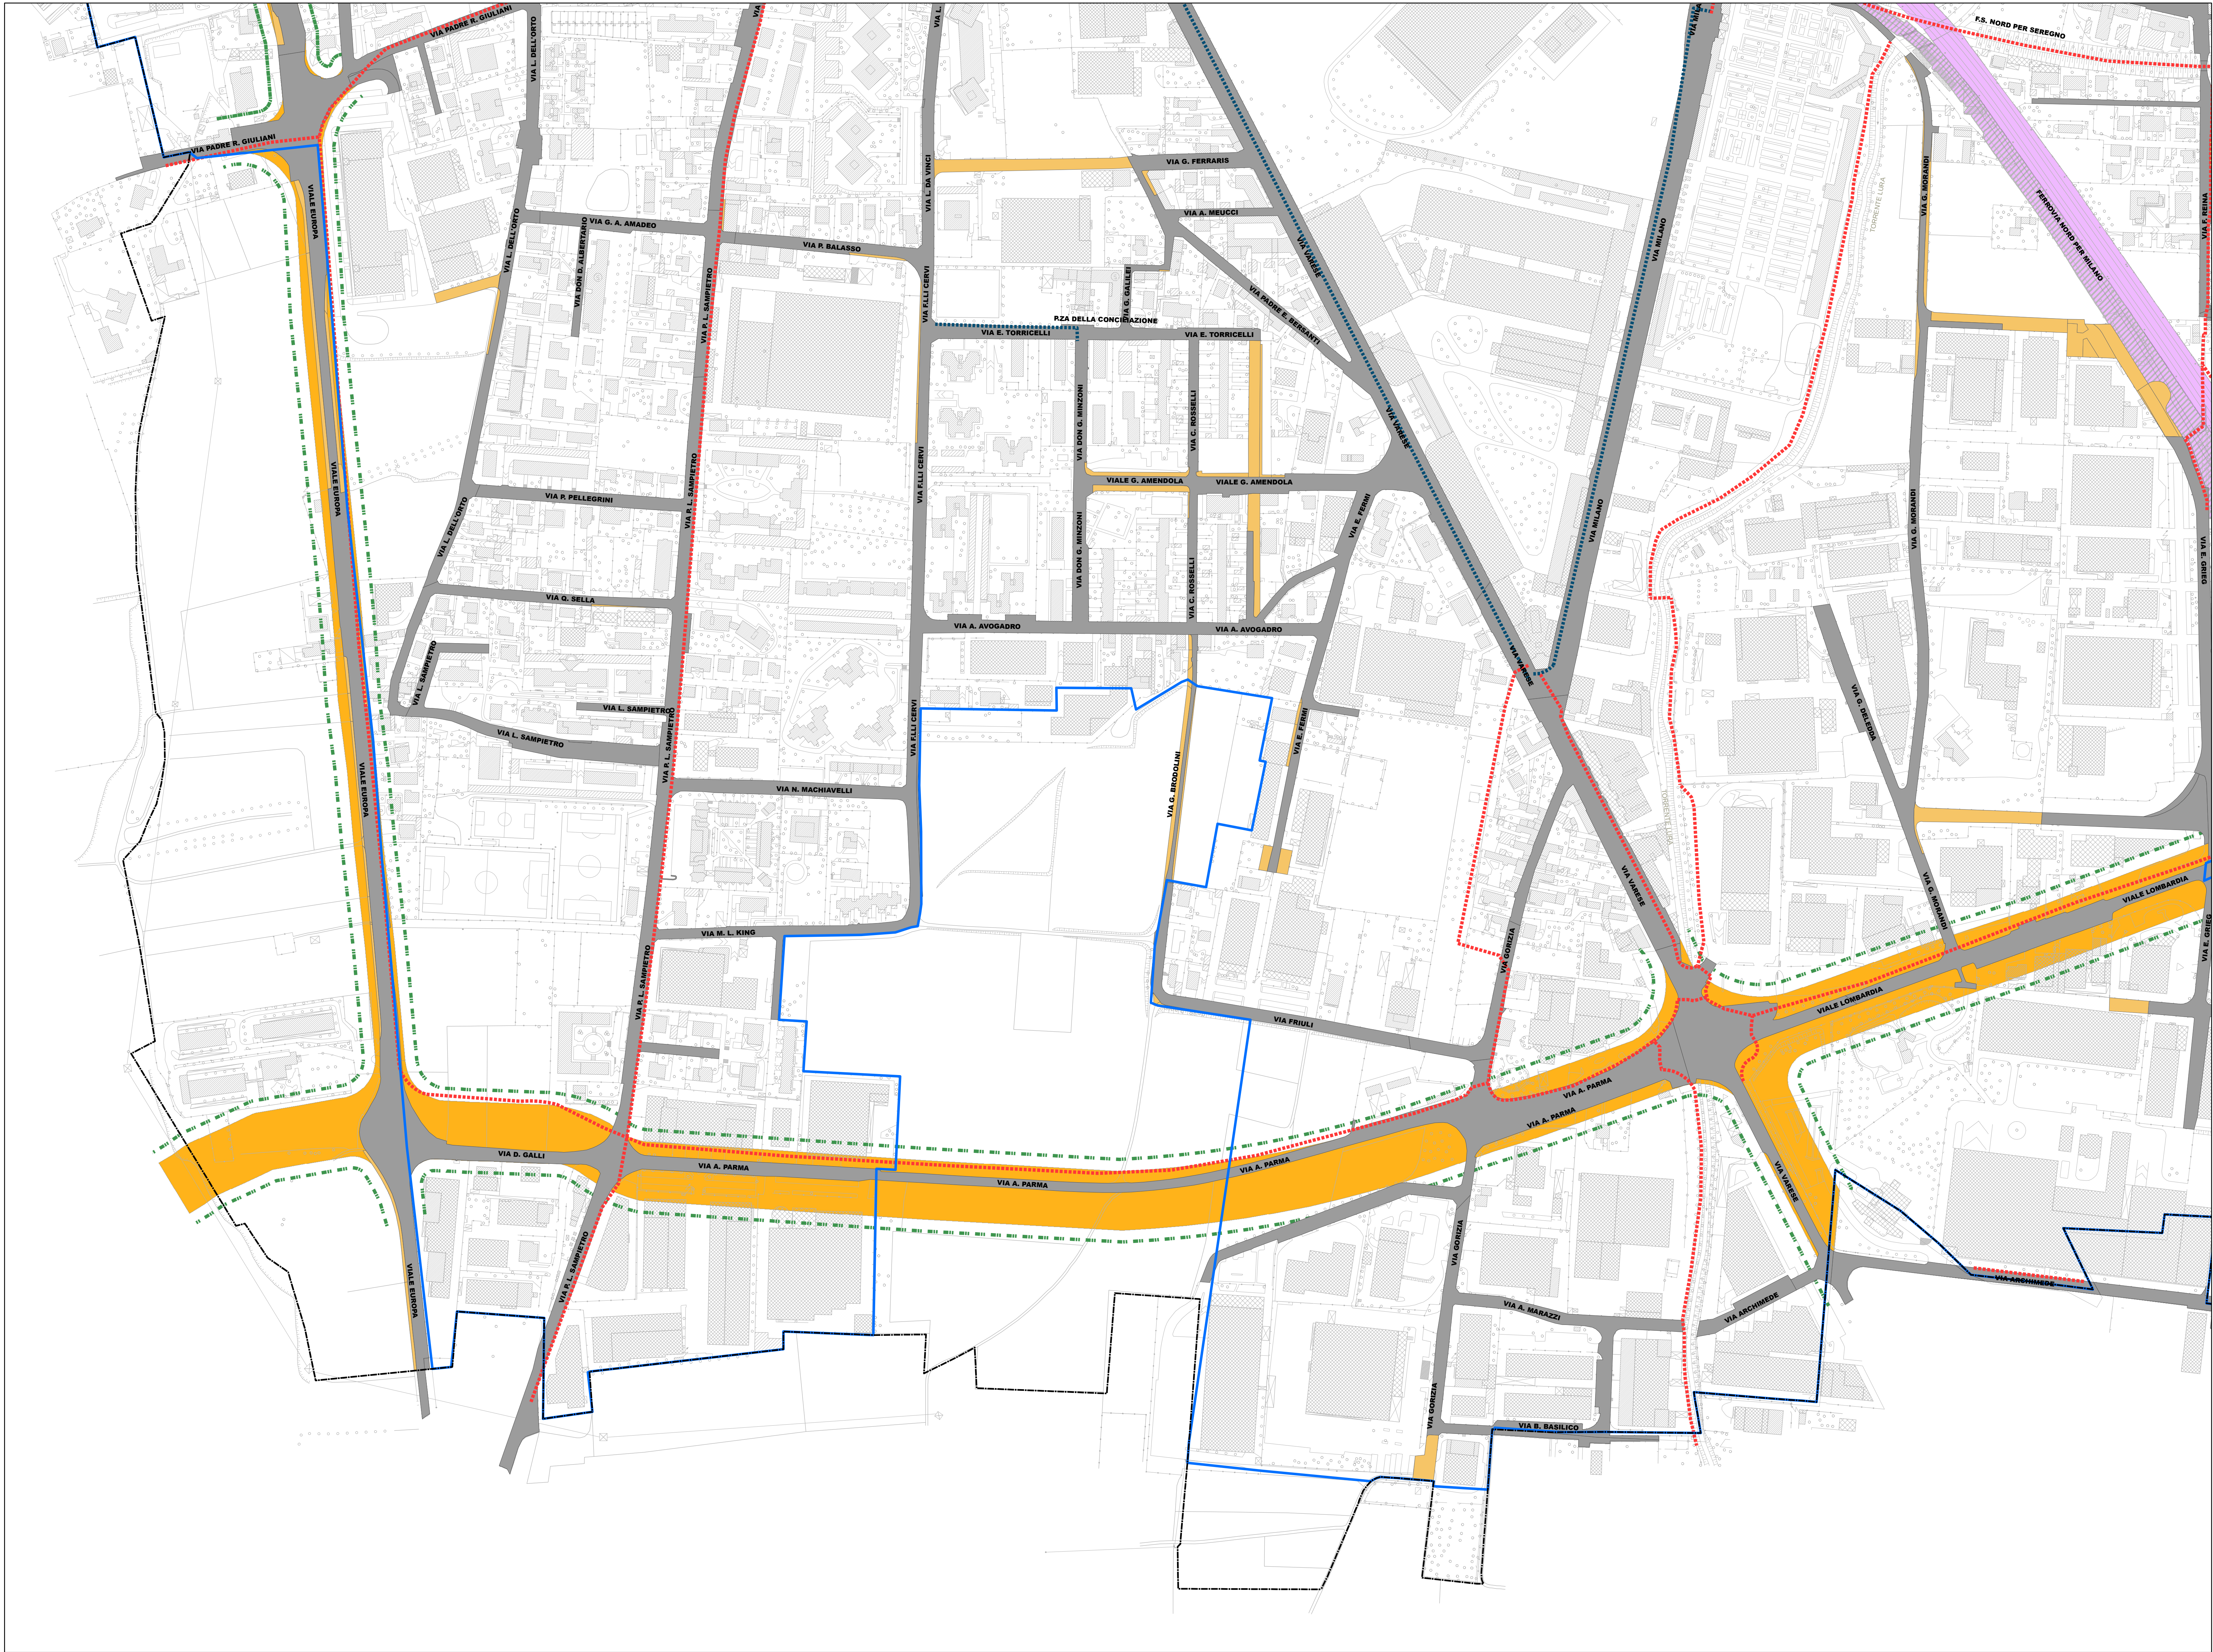

Legenda

- Perimetro centro abitato (Art. 4 D.L. 285/92)
- Pista ciclo-pedonale esistente
- Pista ciclo-pedonale di progetto
- Strade esistenti
- Previsione nuovi tracciati/ampliamenti
- Fascia ambientazione
- Sedime ferroviario esistente
- Sedime ferroviario in progetto



TITOLO
SISTEMA INFRASTRUTTURALE PER LA MOBILITA'
7/Viale Lombardia

Scala: 1:2000 Tavola: Pds_09_07

ADOZIONE PGT (Del. C.C. 82 del 06/02/2012)

DOCUMENTO DI PIANO Prof. Arch. Angelo Bazzoli Prof. Arch. Riccardo De' Cossis Dott. Andrea Mancini	VALUTAZIONE AMBIENTALE STRATEGICA Prof. Arch. Angelo Bazzoli Prof. Ing. Roberto De Lillo
PIANO DELLE RISORSE Arch. Giorgio De Wae Arch. Claudio Sallusti	AGGIORNAMENTO STUDIO GEOLOGICO, IDROGEOLOGICO E SISMICO Studio Geografico Associati Arch. Sergio Landini Arch. Monica De Wae
PIANO DEI SERVIZI Servizio Urbanistica Arch. Massimo Sironi Arch. Sergio Landini Arch. Monica De Wae	PIANO URBANO GENERALE DEI SERVIZI NEL SOTTOSUOLO Settore Ambiente, Territorio e Opere Pubbliche con Studio Geografico Associati
COORDINAMENTO PUBBLICO-PRIVATO Prof. Arch. Roberto Cini, Prof. Arch. Paolo Cusi, Prof. Arch. Massimo Sironi, Arch. Sergio Landini, Arch. Monica De Wae	

APPROVAZIONE PGT (Del. C.C. 29 del 16/06/2012)

COORDINAMENTO PUBBLICO-PRIVATO Arch. Roberto Cini, Arch. Paolo Cusi, Arch. Massimo Sironi, Arch. Sergio Landini, Arch. Monica De Wae	Arch. Massimo Sironi Arch. Sergio Landini Arch. Monica De Wae	Arch. Claudio Sallusti Arch. Giorgio De Wae
Studio Geografico Associati - Oneglia - Breoglia - Saronno	VAS - Prof. Ing. Roberto De Lillo	

VARIANTE PARZIALE AL PIANO DI GOVERNO DEL TERRITORIO VIGENTE, AI SENSI E PER GLI EFFETTI DELL'ART. 13 DELLA L.R. 12/05 E S.M.I.

REDAZIONE A CURA DEL
Settore Ambiente, Urbanistica e Lavori Pubblici - Servizio Urbanistica - Arch. Sergio Landini - Arch. Monica De Wae

Il Dirigente del Settore
Ambiente, Urbanistica e Lavori Pubblici
Arch. Massimo Sironi

L'Assessore
all'Urbanistica
Luca Castelli

Il Sindaco
Alessandro Fagoli

CITTA' DI SARONNO
PROVINCIA DI VARESE
APPROVAZIONE DEL C.C. 17 del 30 aprile 2020
(Adozione Del. C.C. 52 del 24 ottobre 2019)